


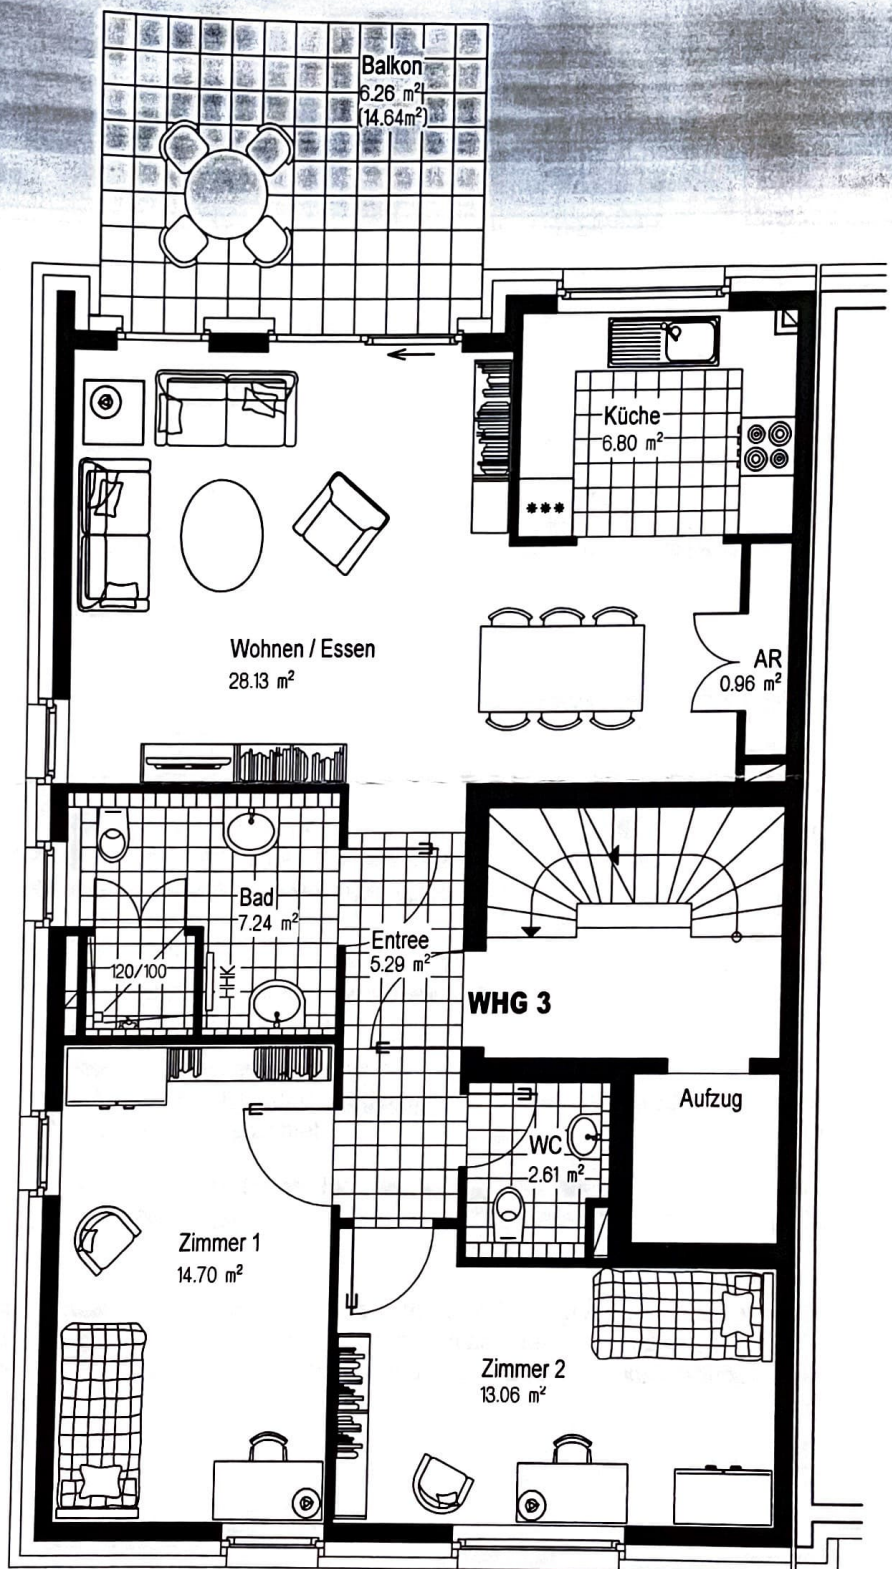

2. OBERGESCHOSS M. 1:75

WOHNUNG 3 WFL. 85.03 m², BV: TROMPETERALLEE
(ROLLSTUHLGERECHTE WOHNUNG)

Wohnung 3

16.07.12