


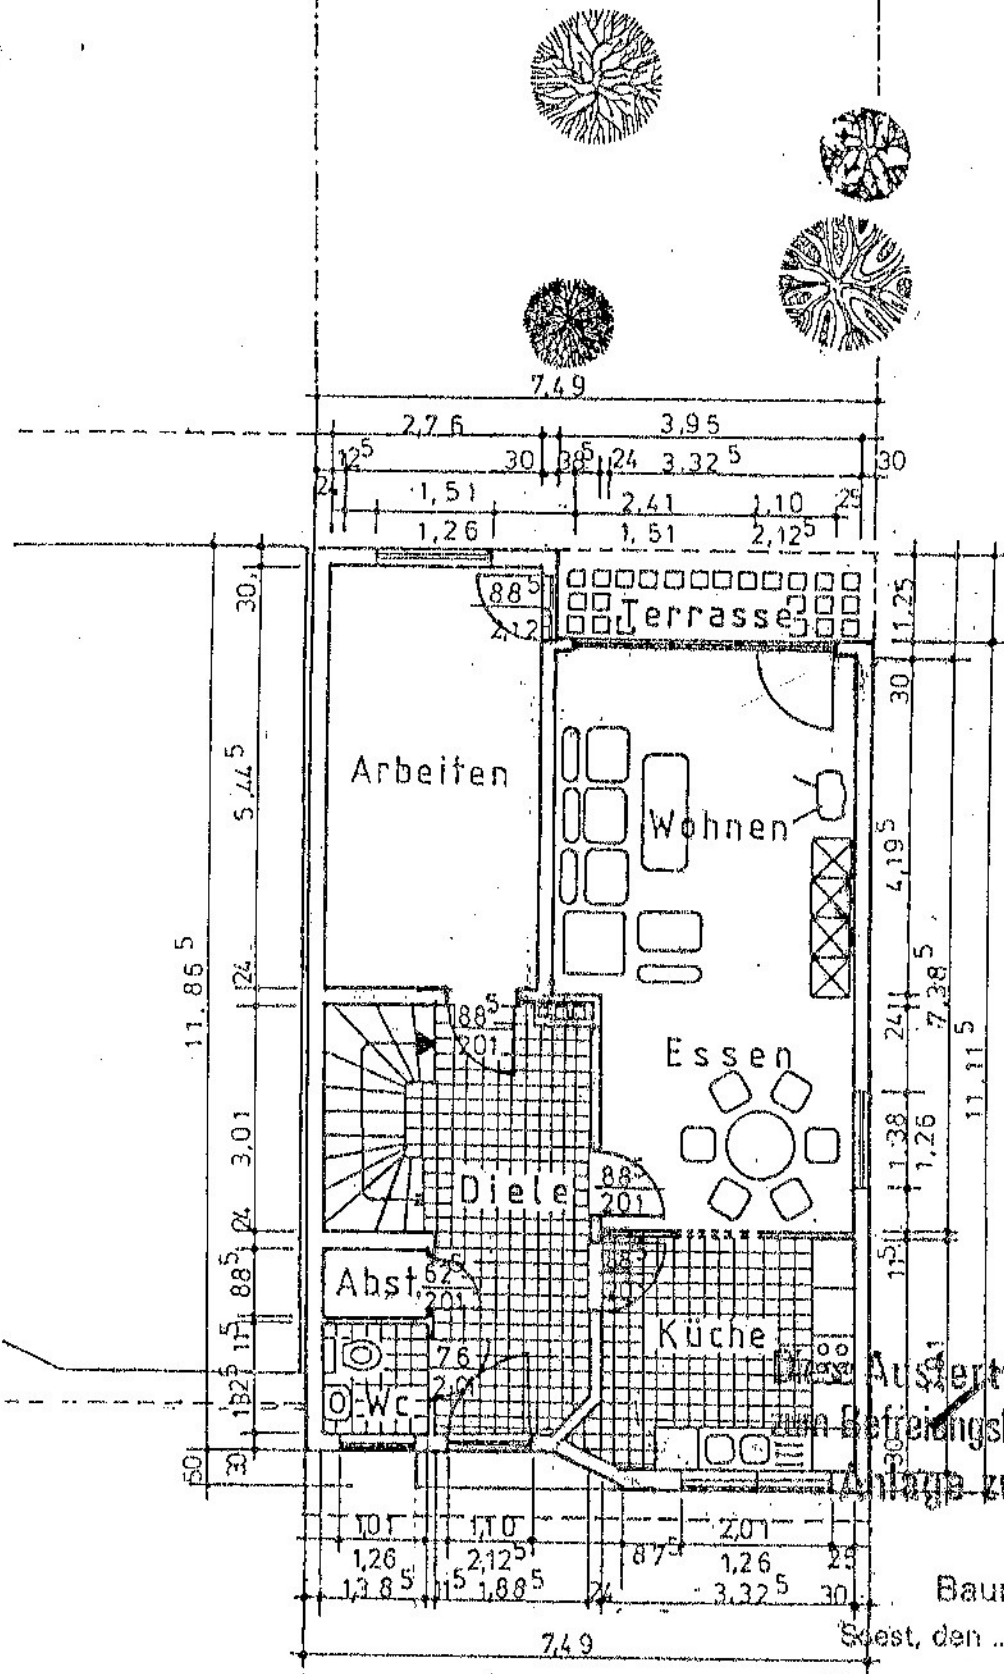

Erdgeschoß

Ausfertigung gehört
zum Befreiungsbeschuß vom 02.6.83
Anlage zur Baugenehmigung

Bauverlänger 1/4.545/83

Baurechtlich geprüft

Seest, den 27.5.83