


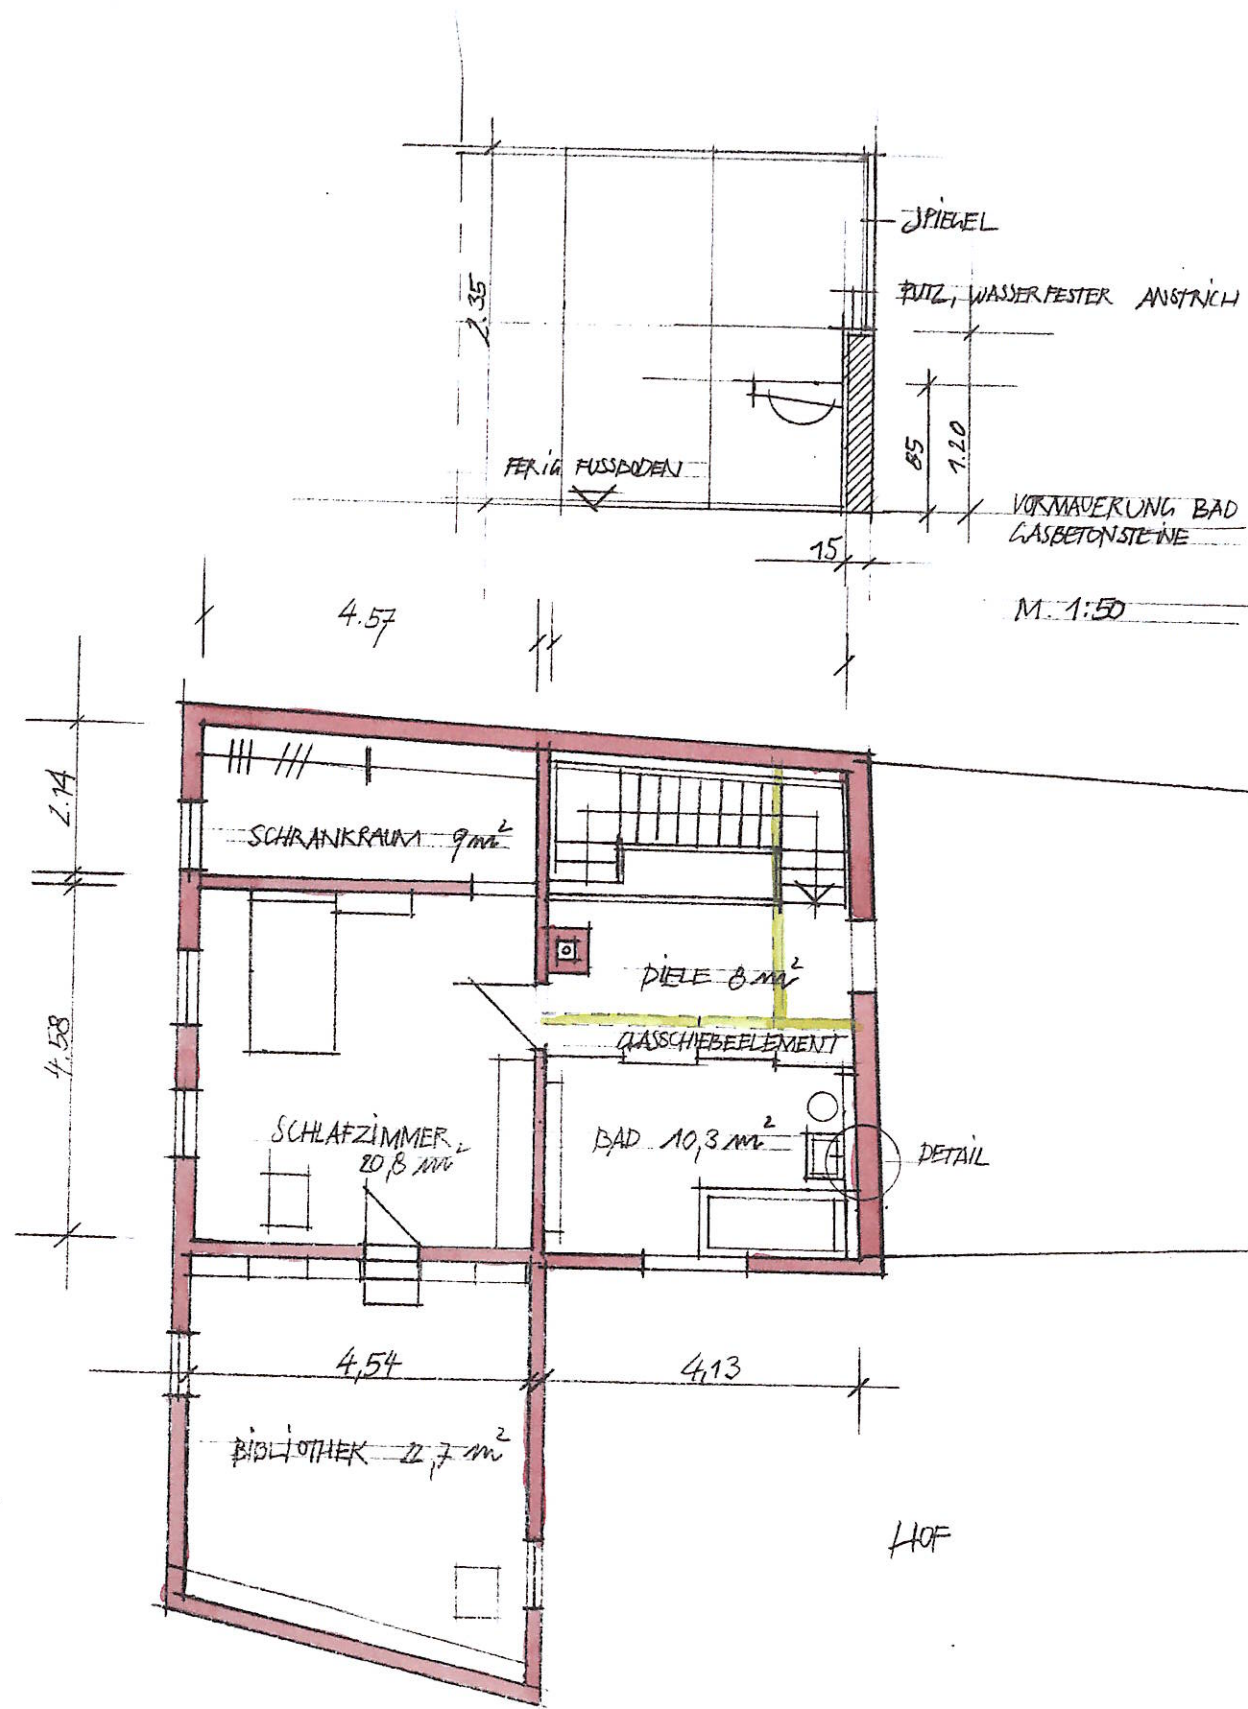

NICHT AUSGEBAUT

MAßE AM BAU PRÜFEN

OBERGESCHOSS

M. 1:100, 1:50

EHEM. WEINGUT, BUCH
LANGENLONSHEIM, 55450

CHRISTINE SCHENKER, BAUFÜRIN

7/02

BLATT NR. 2

DIPLOM. ING. HANS ULRICH RODE
ARCHITEKT
RHEINBERG 10
55460 SIMMERATH
FON FAX 06761/16065