



KFZ — WERKSTATTINSTANDSETZUNG
M = 1 = 100
FÜR
IN
STADTOLDENDORF, BALLISGRABEN 1 —

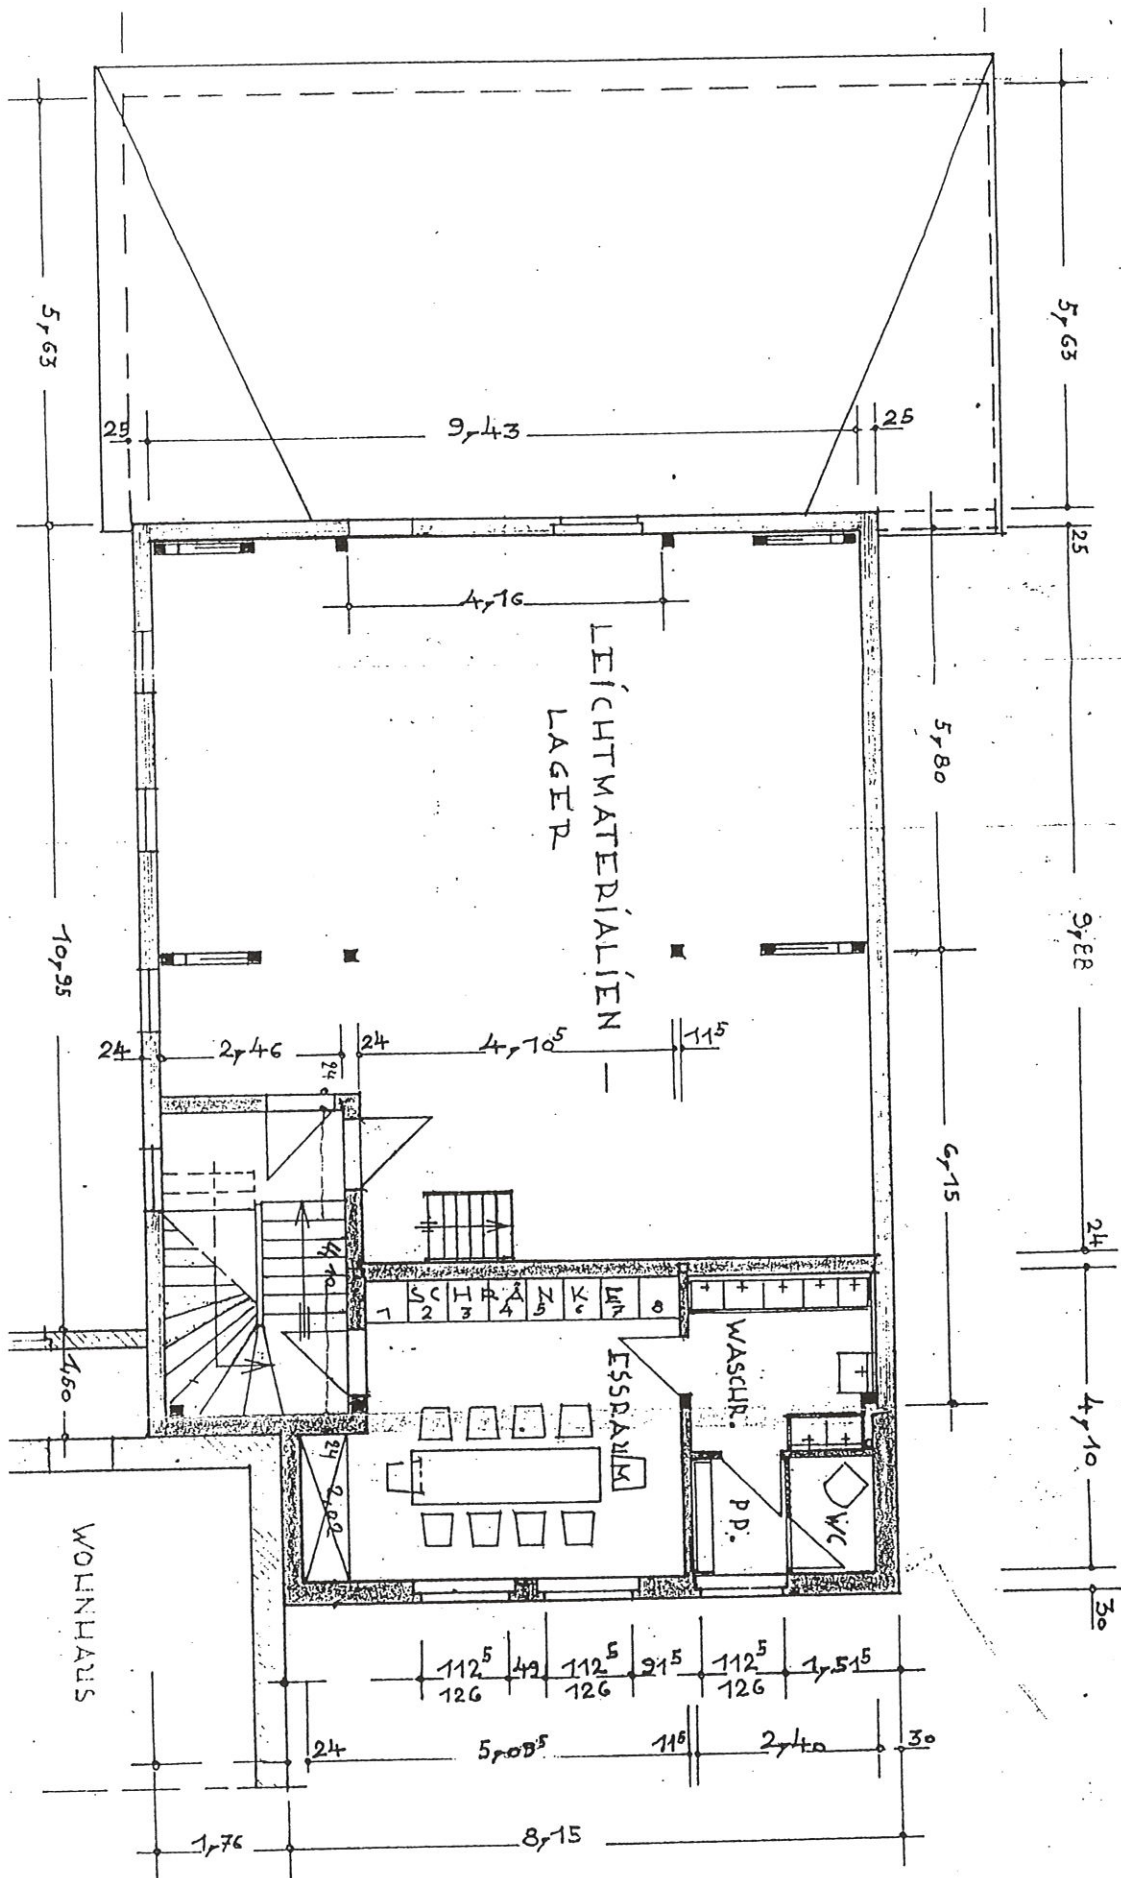

WOHNEINHEIT 1

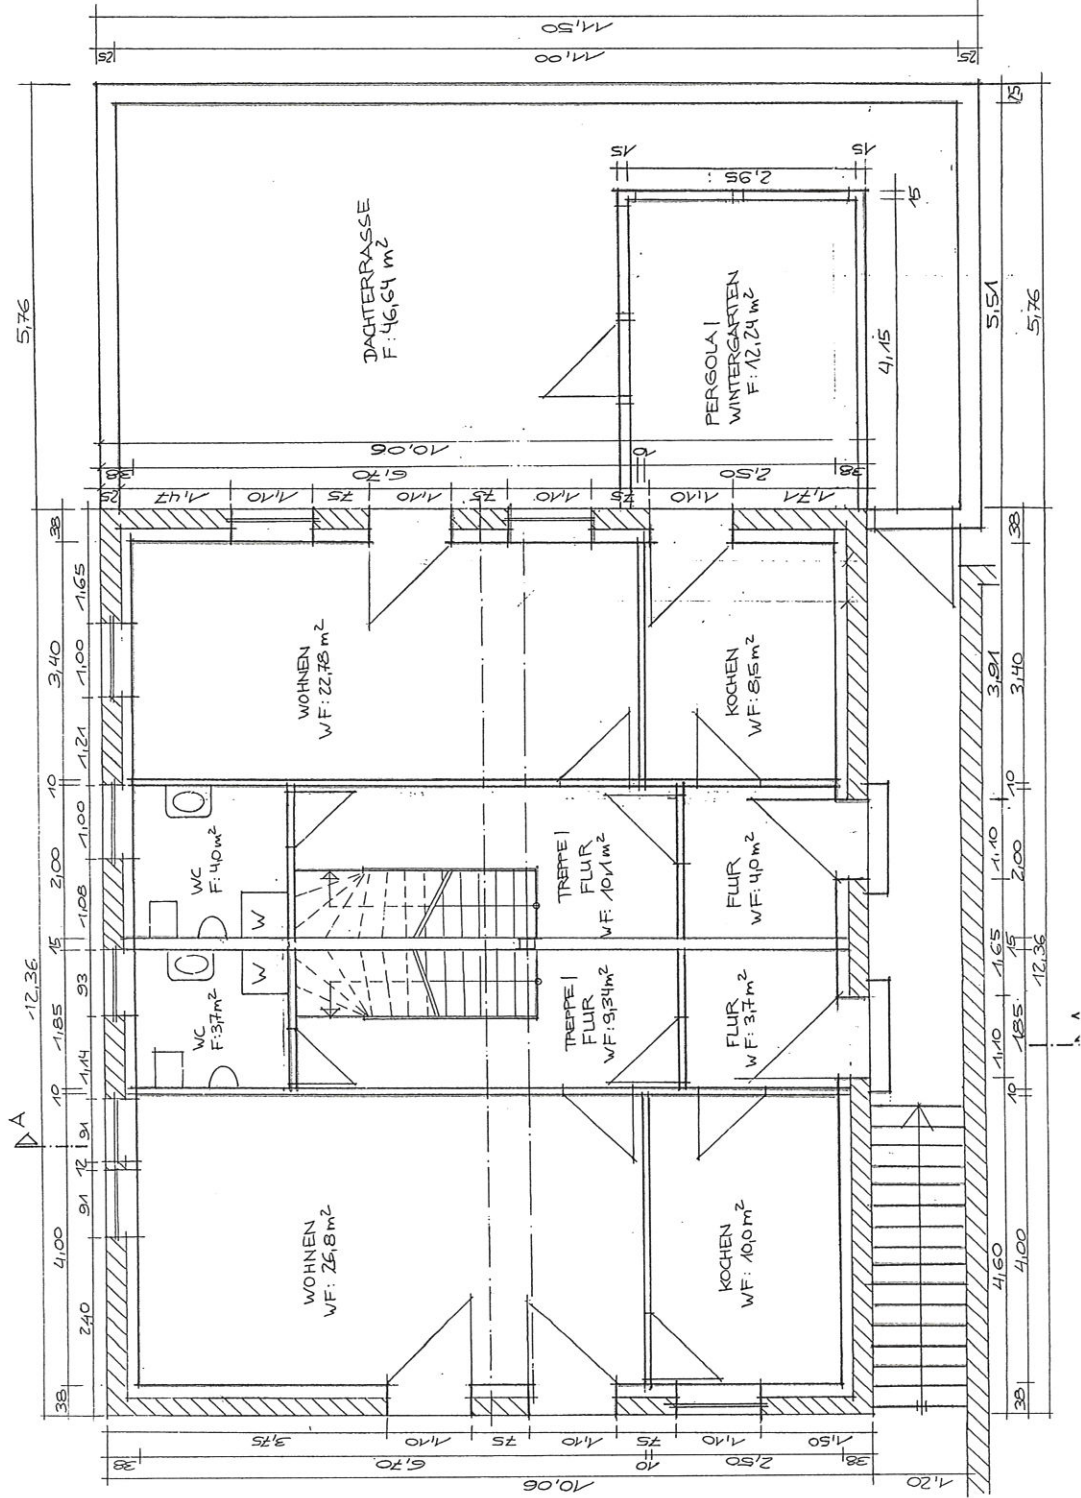

- OBERGESCHOSS -


BAUVORHABEN:

BAUHER:

BAUORT : BALUSGRABEN 1
37627 STADT OENDE

8.4.2002

WOHNEINHEIT ✓

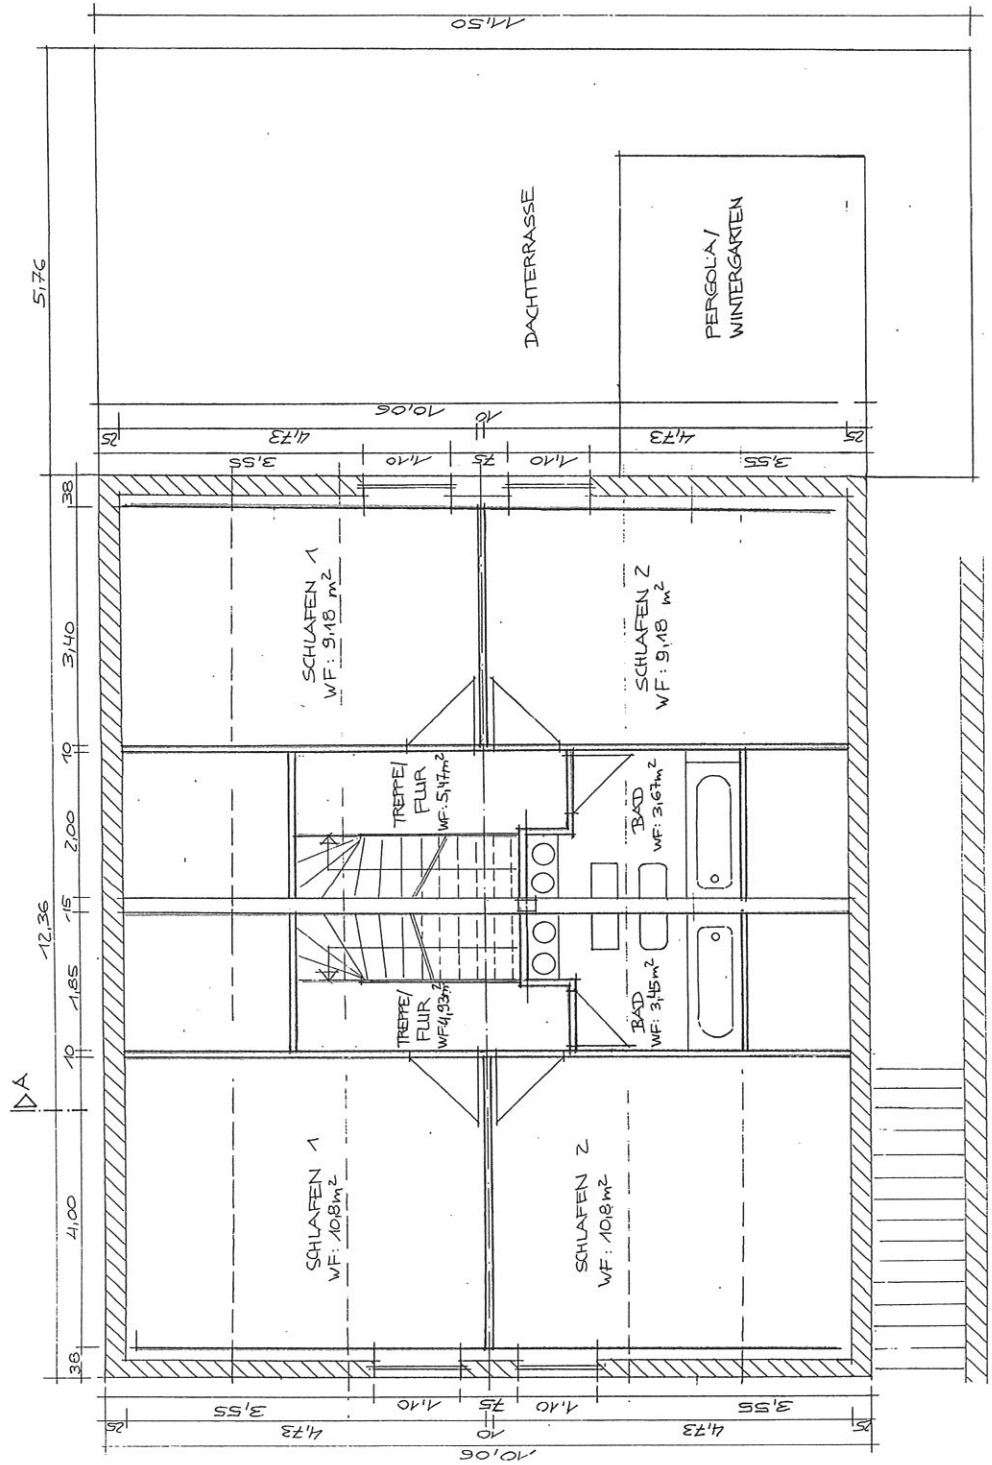

-DACHGESCHOSS-

BAUVORHABEN:

BAUHERR :

BAUORT : BALLISGRABEN 1
37627 STADTIDENDOF

8.4.2002