

1. OBERGESCHOSS

- Benutzte Abkürzungen
- 43 Gewerberäume 43
  - 1 Wohnungsnummern 1-42
  - G Gemeinschaftsräume
  - Ga1 Garagennummern Ga1-Ga7
  - D1 Dachgeschoss-Räume


**Aufteilungsplan zur Abgeschlossenheit**

Wohnanlage mit 42 Wohneinheiten, 1 Gewerbeinheit  
und 7 Garagen  
Bauvereinstraße 7,9,11,13,15,17,19 45136 Essen

DEUTSCHE ANNINGTON IMMOBILIEN GRUPPE  
WOHNUNGSGESELLSCHAFT RUHR NIEDERRHEIN MBH  
KLEINE-STEIN-STRASSE 18  
45128 ESSEN

Bauvereinstraße 7,9  
-1. Obergeschoss-  
Blatt 2 Datum: 07.03.2004 M=1:100

Beim vorliegenden Plan handelt es sich um einen Übersichtsplan zur Abgeschlossenheit. Eine Garantie für Massgenauigkeit, Türanschläge, Brüstungsmasse, Einrichtungsobjekte, usw. kann seitens des Erstellers nicht übernommen werden!

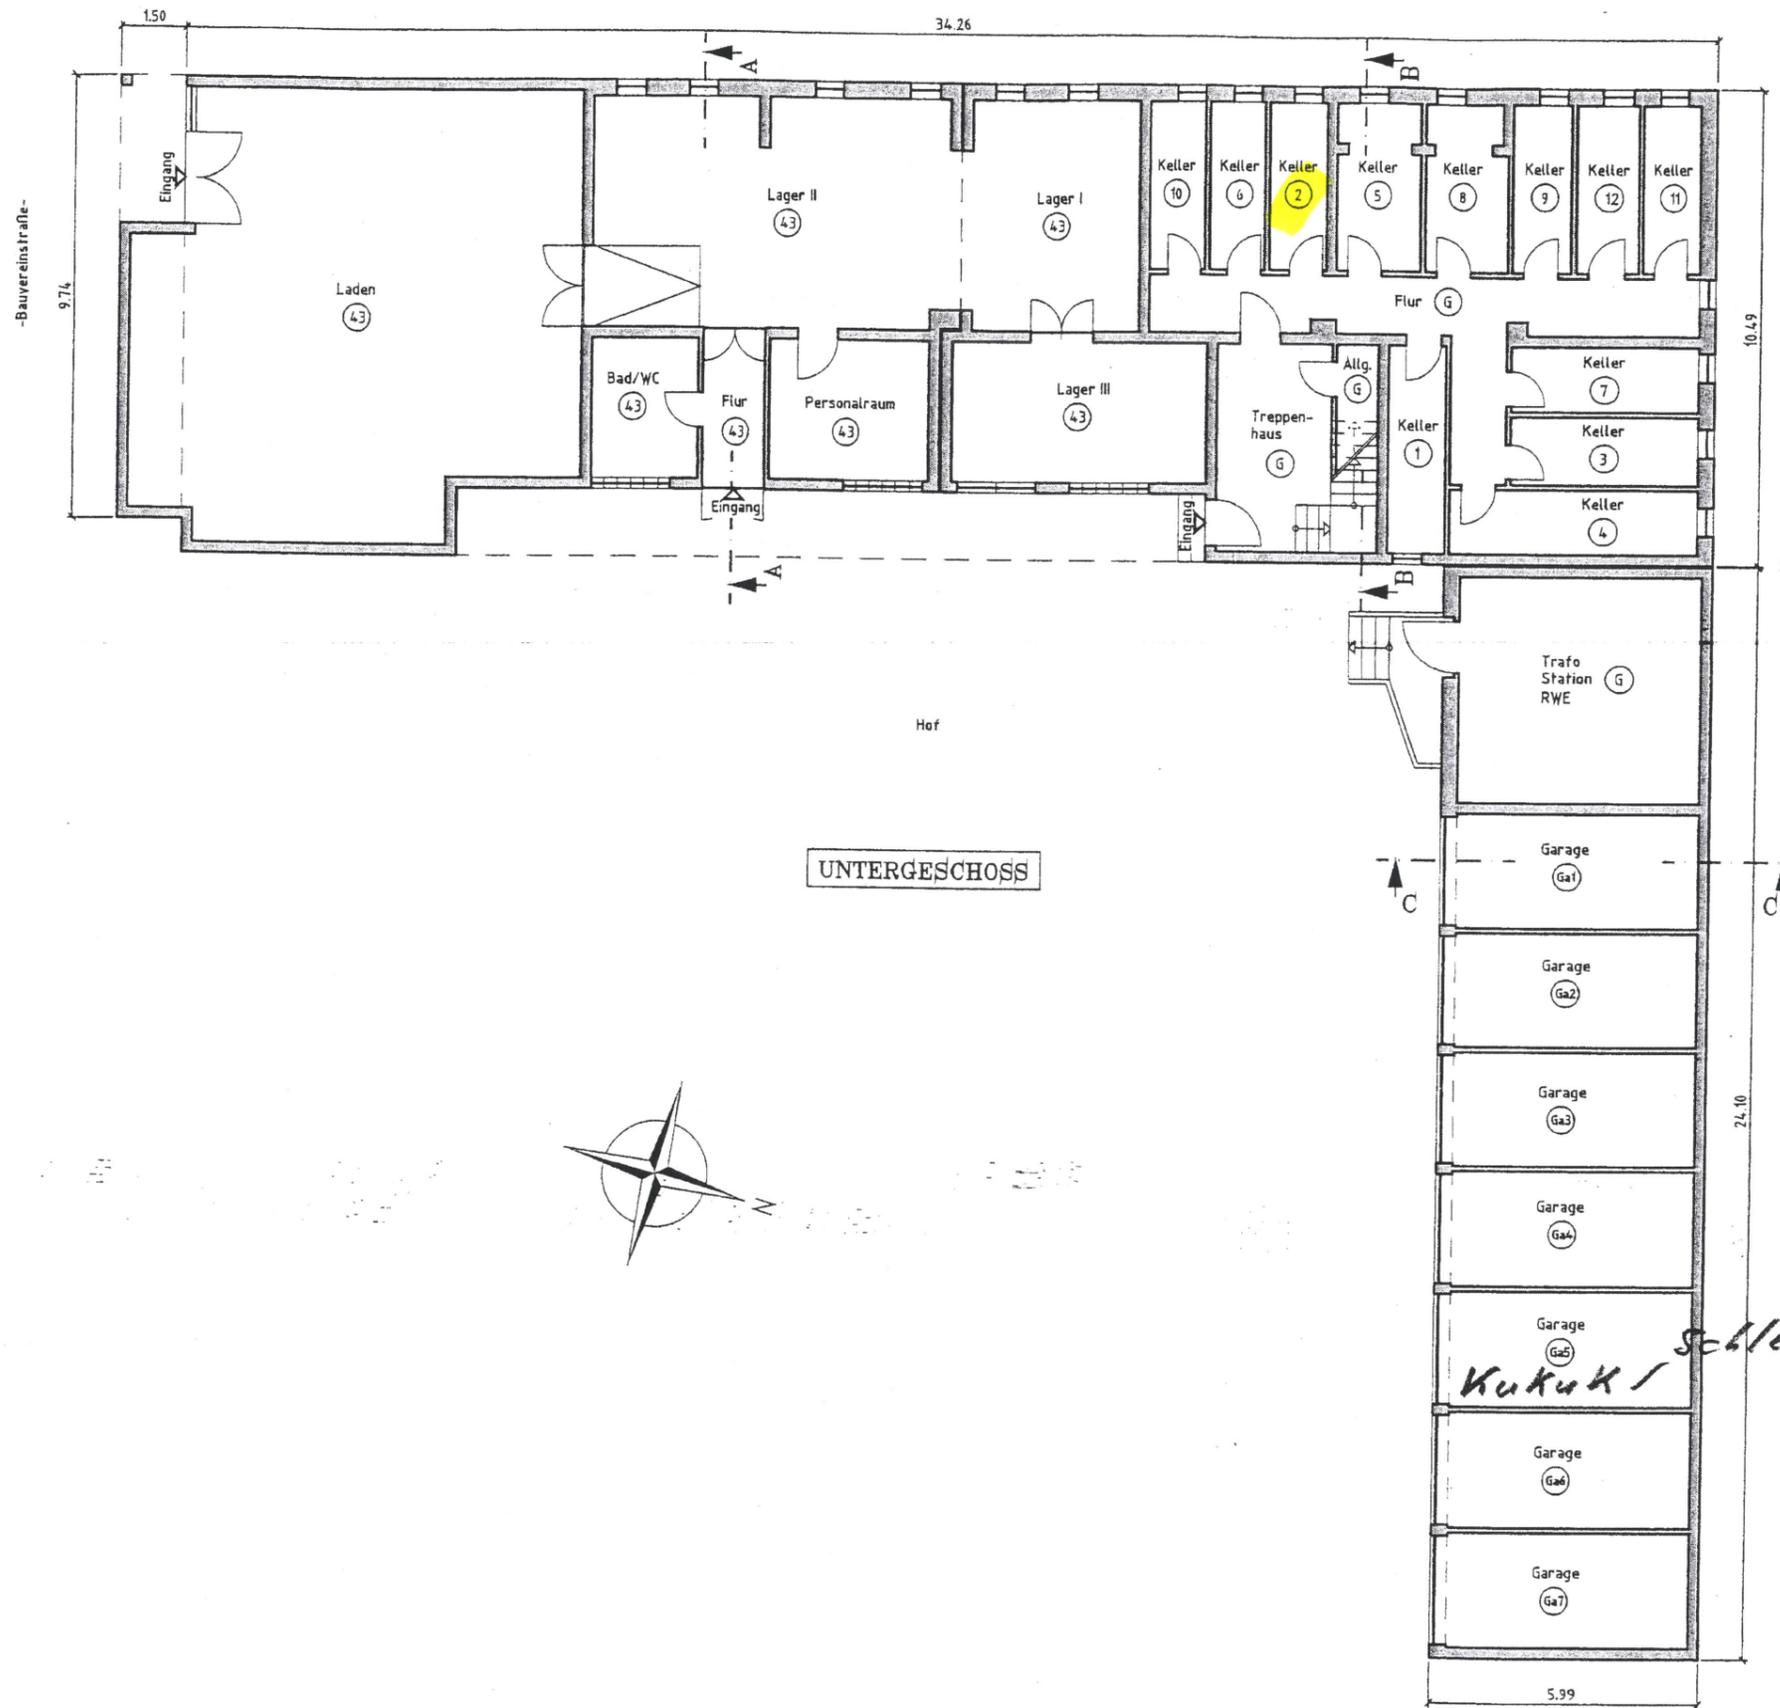

UNTERGESCHOSS

- Benutzte Abkürzungen
- (43) Gewerberäume 43
  - (1) Wohnungsnummern 1-42
  - (G) Gemeinschaftsräume
  - (Ga1) Garagennummern Ga1-Ga7
  - D1 Dachgeschoss-Räume

*Kukuk / Schlexen*

|  |                           |
|--|---------------------------|
| Aufteilungsplan zur Abgeschlossenheit  |                           |
| Wohnanlage mit 42 Wohneinheiten, 1 Gewerbeeinheit und 7 Garagen  |                           |
| Bauvereinstraße 7,9,11,13,15,17,19 45136 Essen   |                           |
| DEUTSCHE ANNINGTON IMMOBILIEN GRUPPE<br>WOHNUNGSGESELLSCHAFT RUHR NIEDERRHEIN MBH<br>KLEINE-STEIN-STRASSE 18<br>45128 ESSEN  |                           |
| Bauvereinstraße 7,9<br>-Untergeschoss-<br>Blatt 1  | Datum: 07.03.2004 M=1:100 |
| <small>Bem. vorliegendem Plan handelt es sich um einen Übersichtsplan zur Abgeschlossenheit. Eine Garantie für Massgenauigkeit, Türanschläge, Brüstungsmasse, Einrichtungsobjekte, usw. kann seitens des Erstellers nicht übernommen werden!</small> |                           |