


RAUMAUFTeilUNG


M 1 :

Gesamt Wohnfläche ca. 110,00 m²

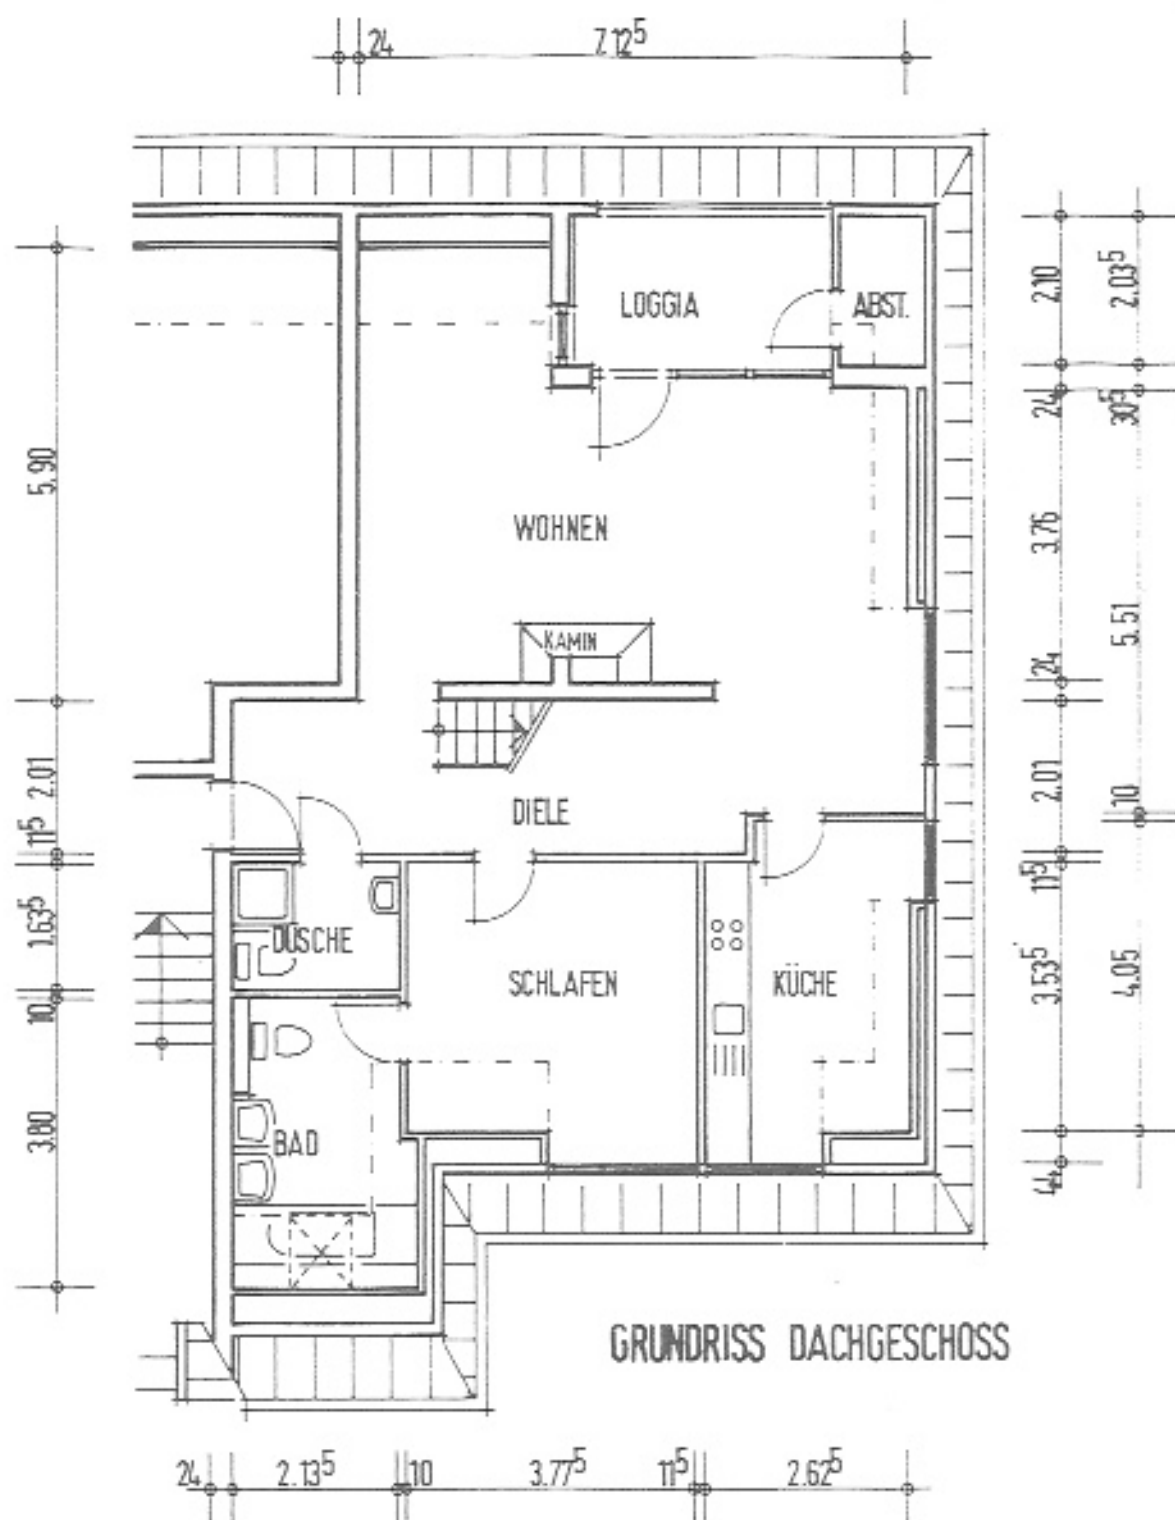

GRUNDRISS DACHGESCHOSS

Wohnen / Foyer	ca.	45,00 m ²
Schlafen	ca.	13,00 m ²
Küche	ca.	9,90 m ²
Bad	ca.	6,70 m ²
Dusche	ca.	3,40 m ²
Abst.	ca.	1,21 m ²
Loggia (1/2)	ca.	3,20 m ²

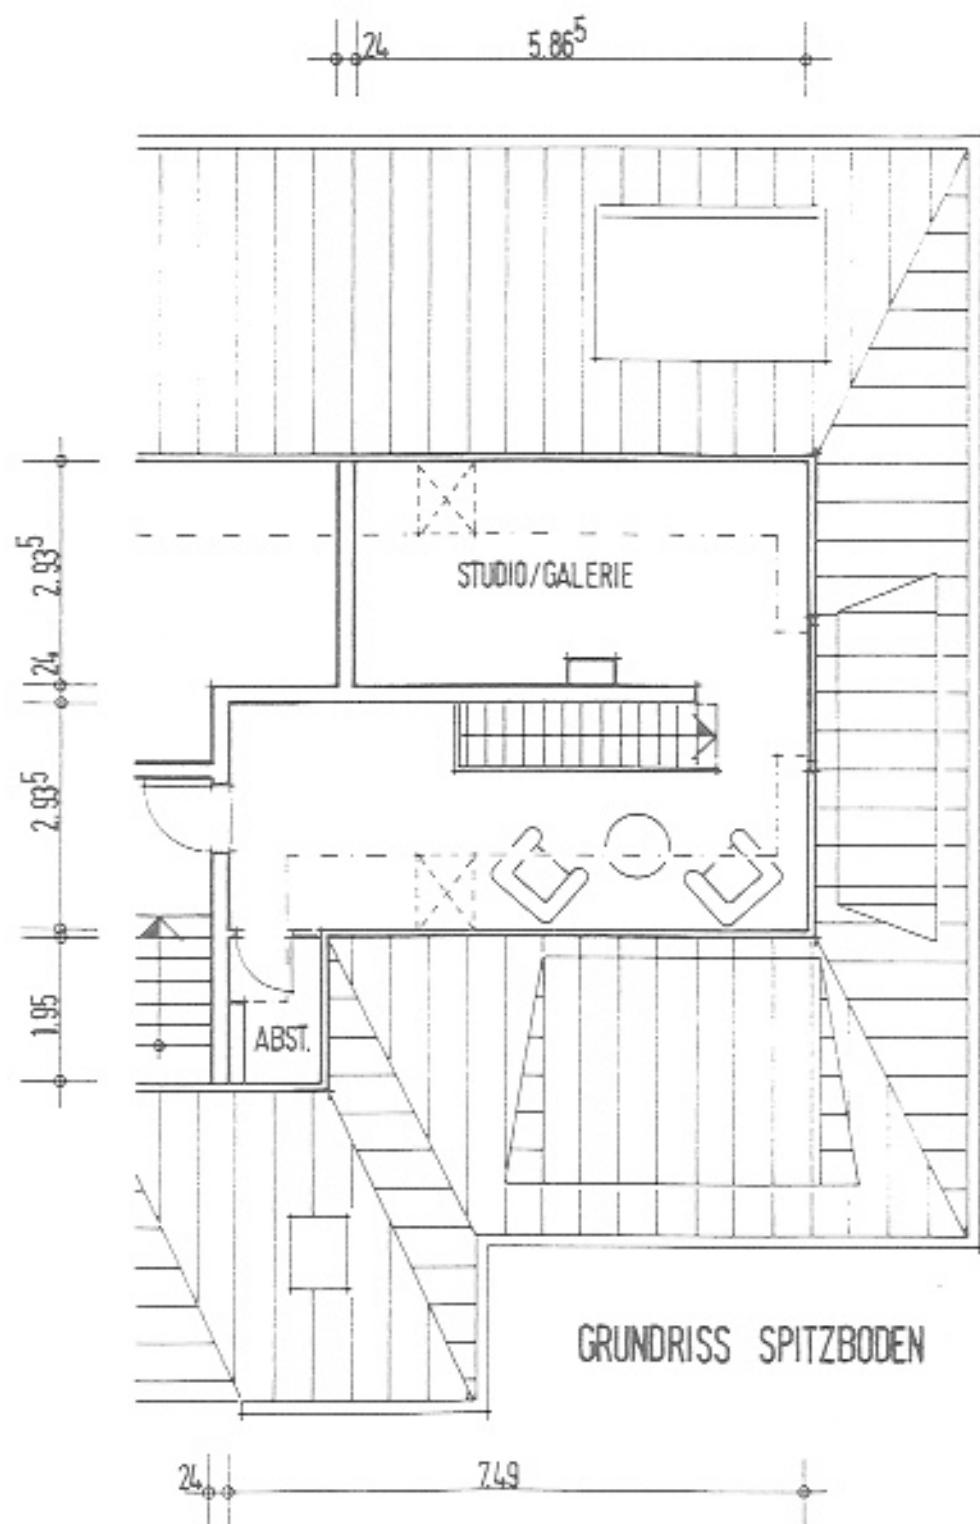

GRUNDRISS SPITZBODEN

Galerie / Studio	ca.	29,00 m ²
Abst. (1/2)	ca.	1,20 m ²

zzgl. großer, komfortabler Keller, abgemauert