


Ungefähre Gesamtfläche<sup>(1)</sup>  
97.41 m<sup>2</sup>

(1) Ohne Balkone und Terrassen

Obwohl alles mögliche unternommen wurde um die Genauigkeit sicherzustellen, sind alle Messungen ungefähr und nicht maßstabsgetreu. Dieser Grundriss dient nur zur Veranschaulichung

GIRAFFE360

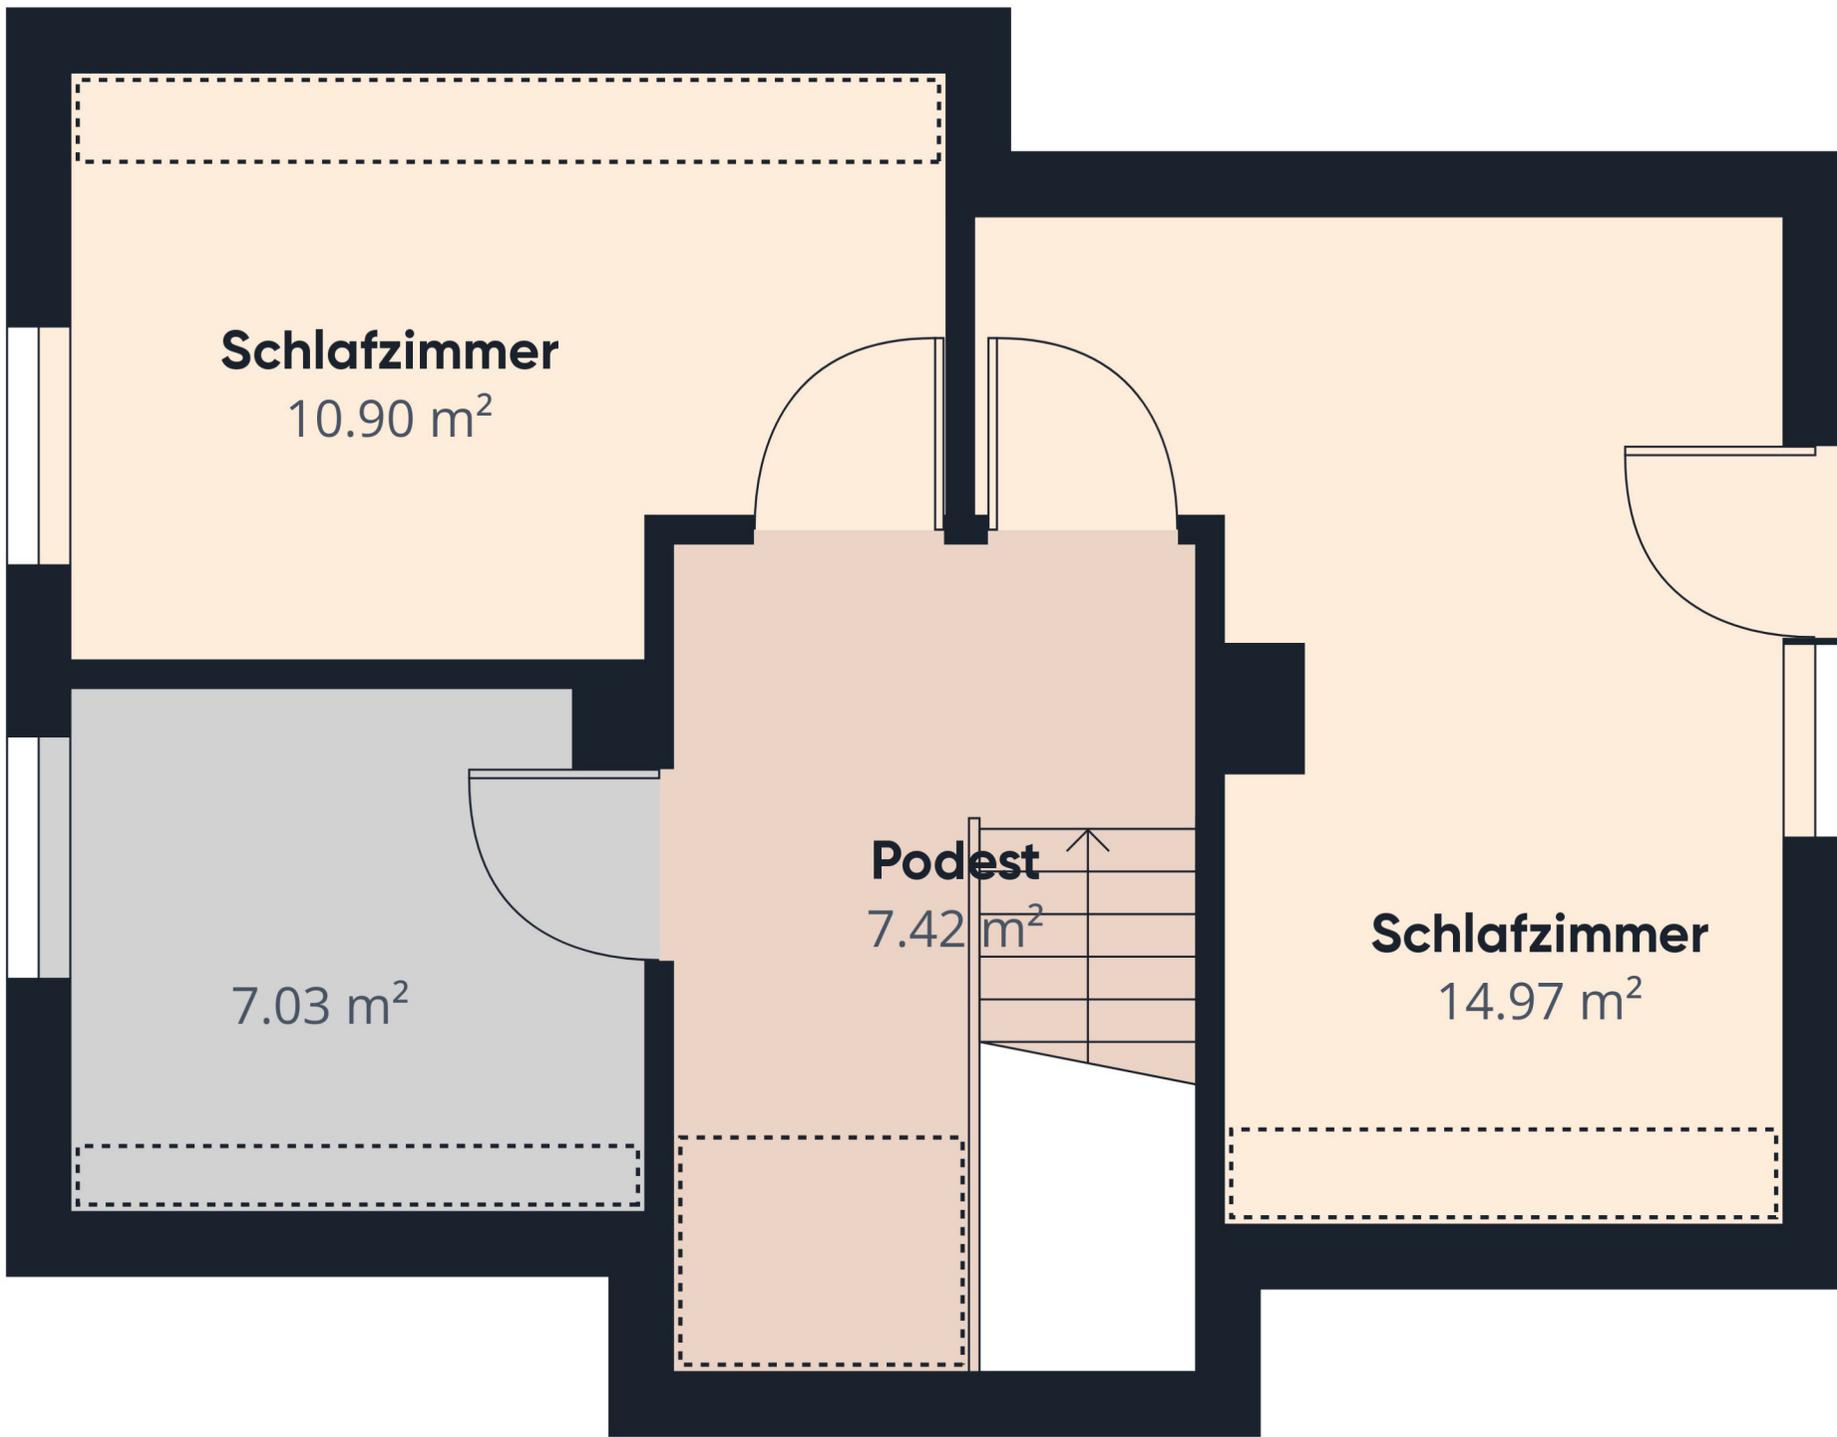

Ungefähre Gesamtfläche<sup>(1)</sup>  
40.32 m<sup>2</sup>


Reduzierte Kopffreiheit  
5.3 m<sup>2</sup>

(1) Ohne Balkone und Terrassen

Reduzierte Kopffreiheit  
(unter 1,5 m)

Obwohl alles mögliche unternommen wurde um die Genauigkeit sicherzustellen, sind alle Messungen ungefähr und nicht maßstabsgetreu. Dieser Grundriss dient nur zur Veranschaulichung

GIRAFFE360

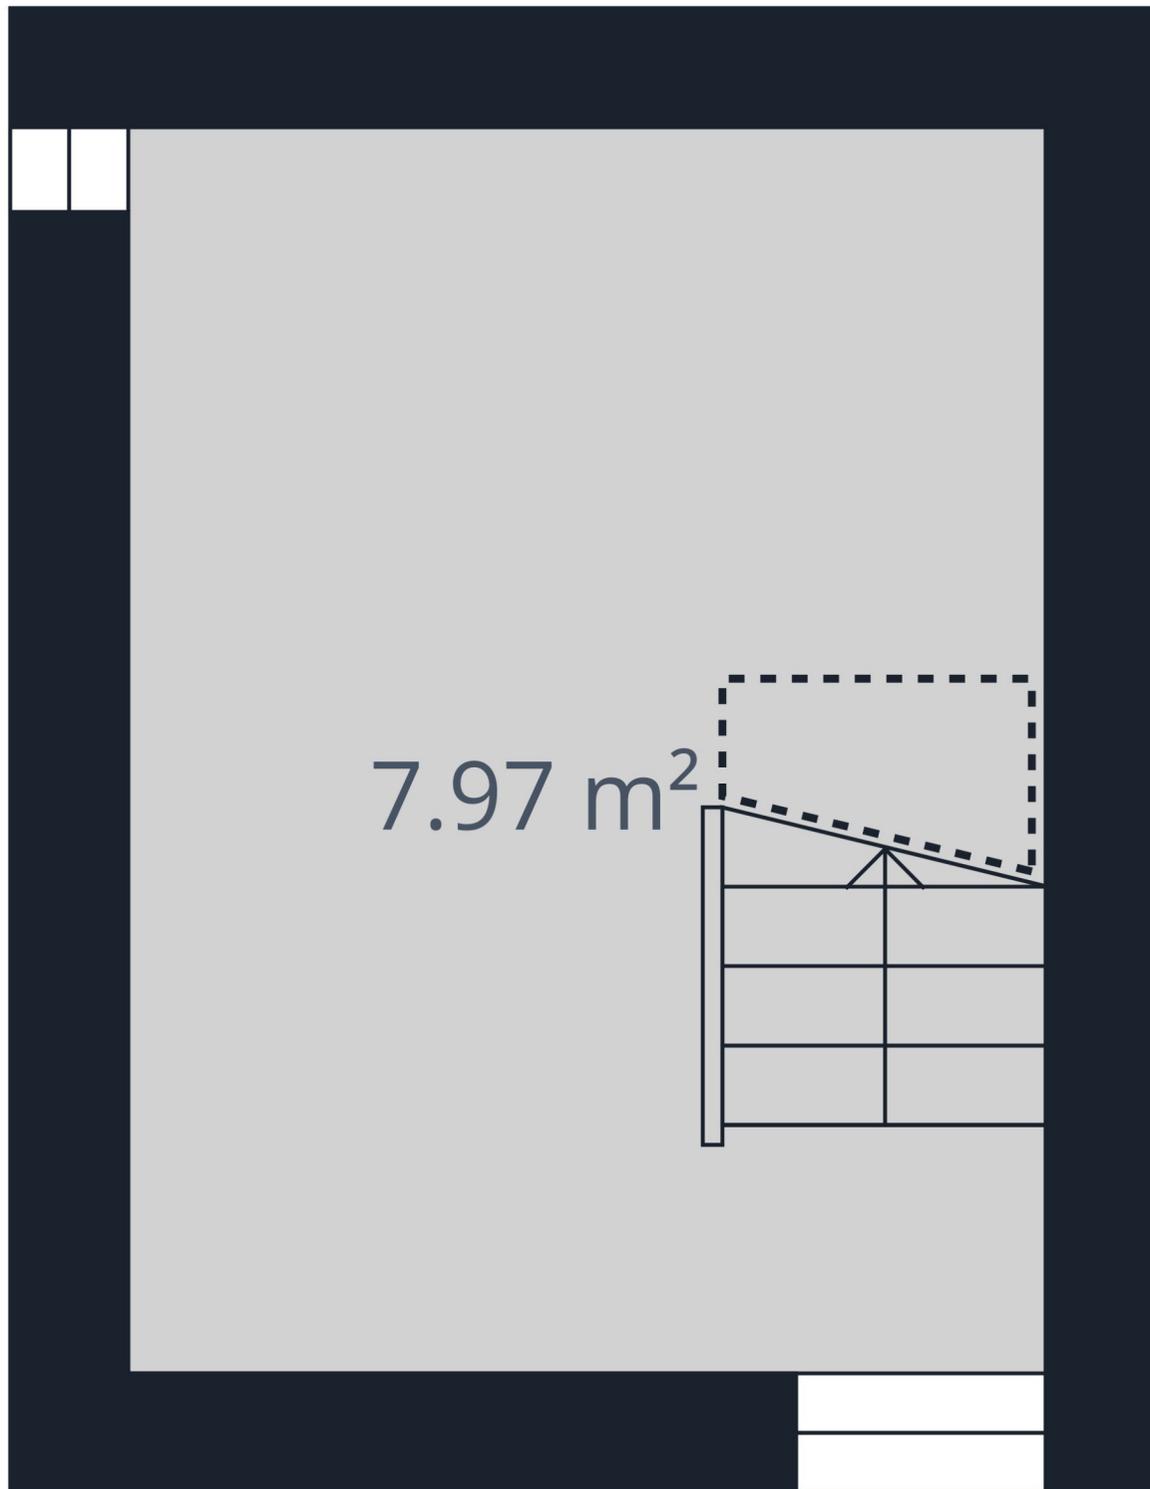

**Ungefähre Gesamtfläche<sup>(1)</sup>**

7.97 m<sup>2</sup>

**Reduzierte Kopffreiheit**

0.9 m<sup>2</sup>

(1) Ohne Balkone und Terrassen

⋮ Reduzierte Kopffreiheit  
(unter 1,5 m)

Obwohl alles mögliche unternommen wurde um die Genauigkeit sicherzustellen, sind alle Messungen ungefähr und nicht maßstabsgetreu. Dieser Grundriss dient nur zur Veranschaulichung

GIRAFFE360