




ERDGESCHOSS

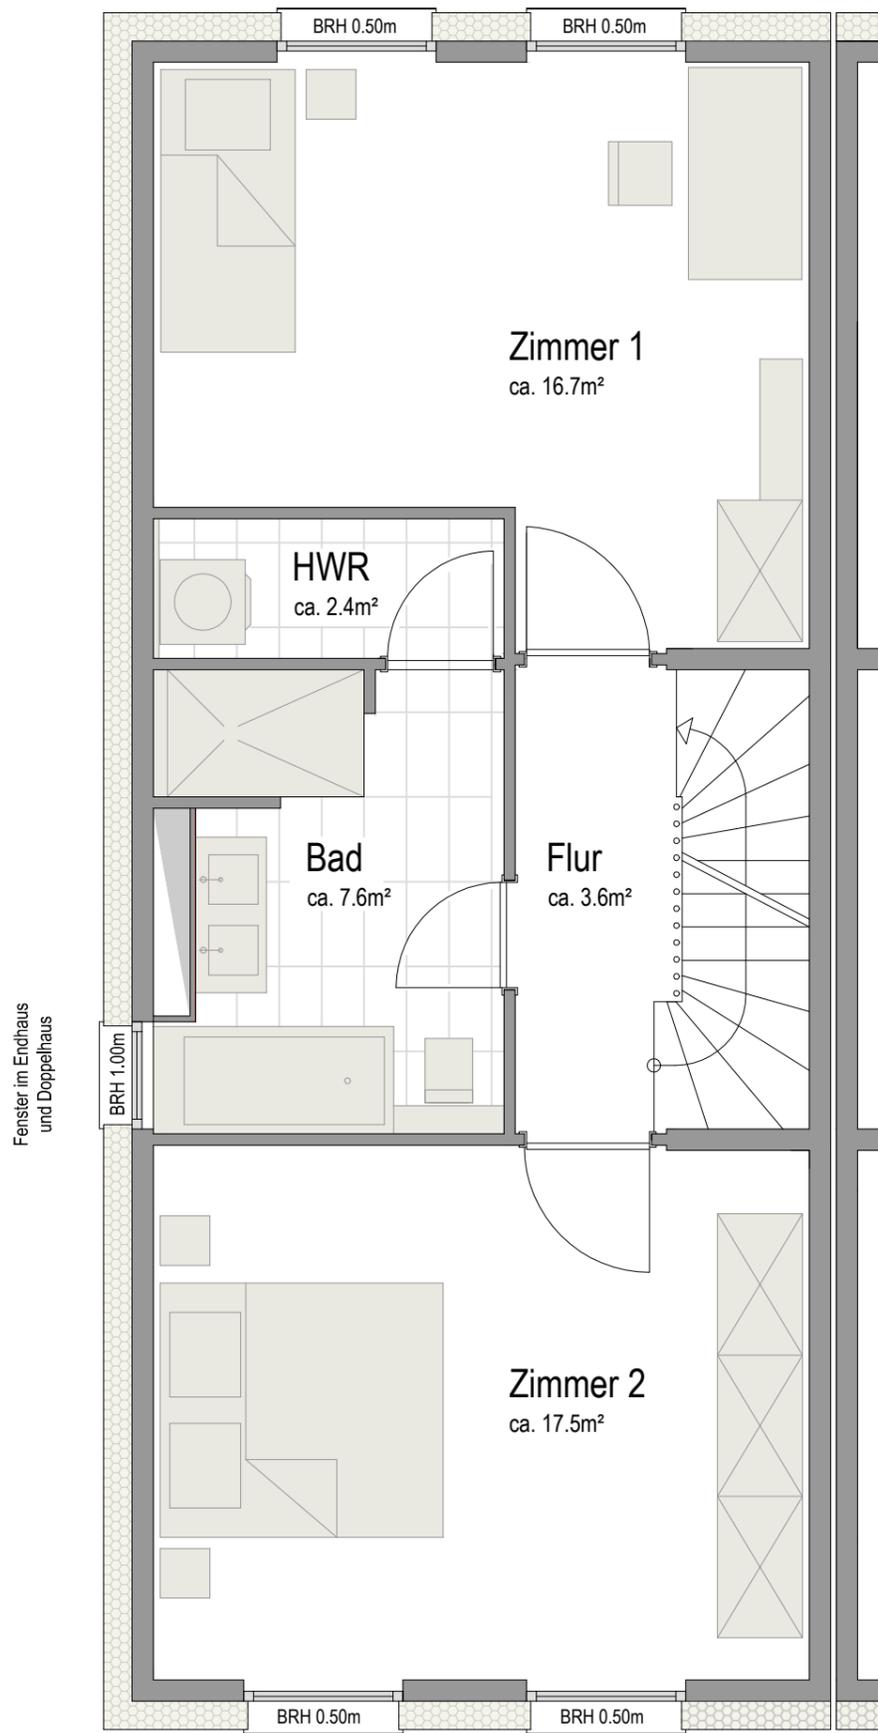


1.OBERGESCHOSS Eingangsseite

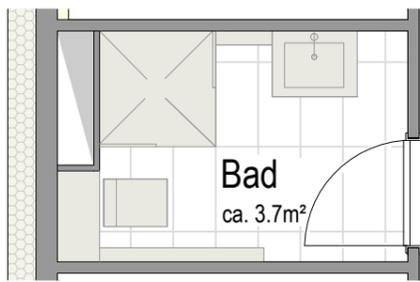

Hauswirtschaftsraum
 mit einer Fläche von ca. 4m². Hier wird Aufbewahren leicht gemacht und Ordnung halten ein Kinderspiel oder kann als Sonderwunsch zum Duschvergnügen ausgebaut werden.

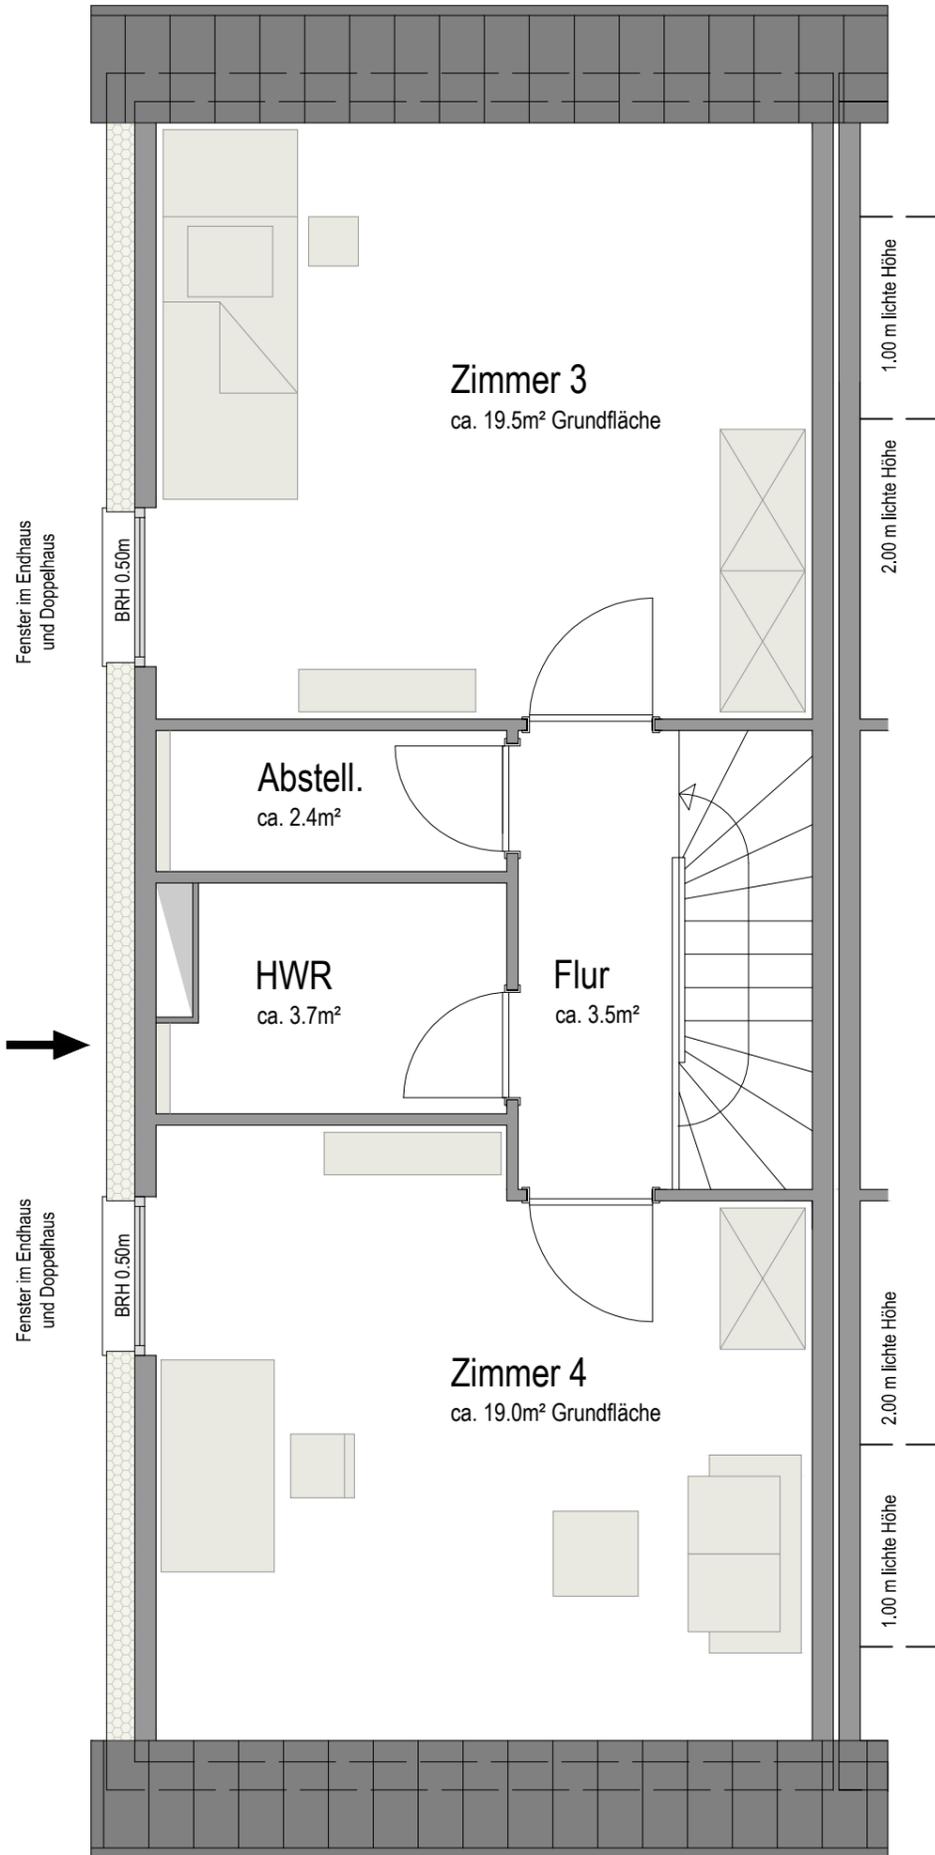

DACHGESCHOSS Eingangsseite

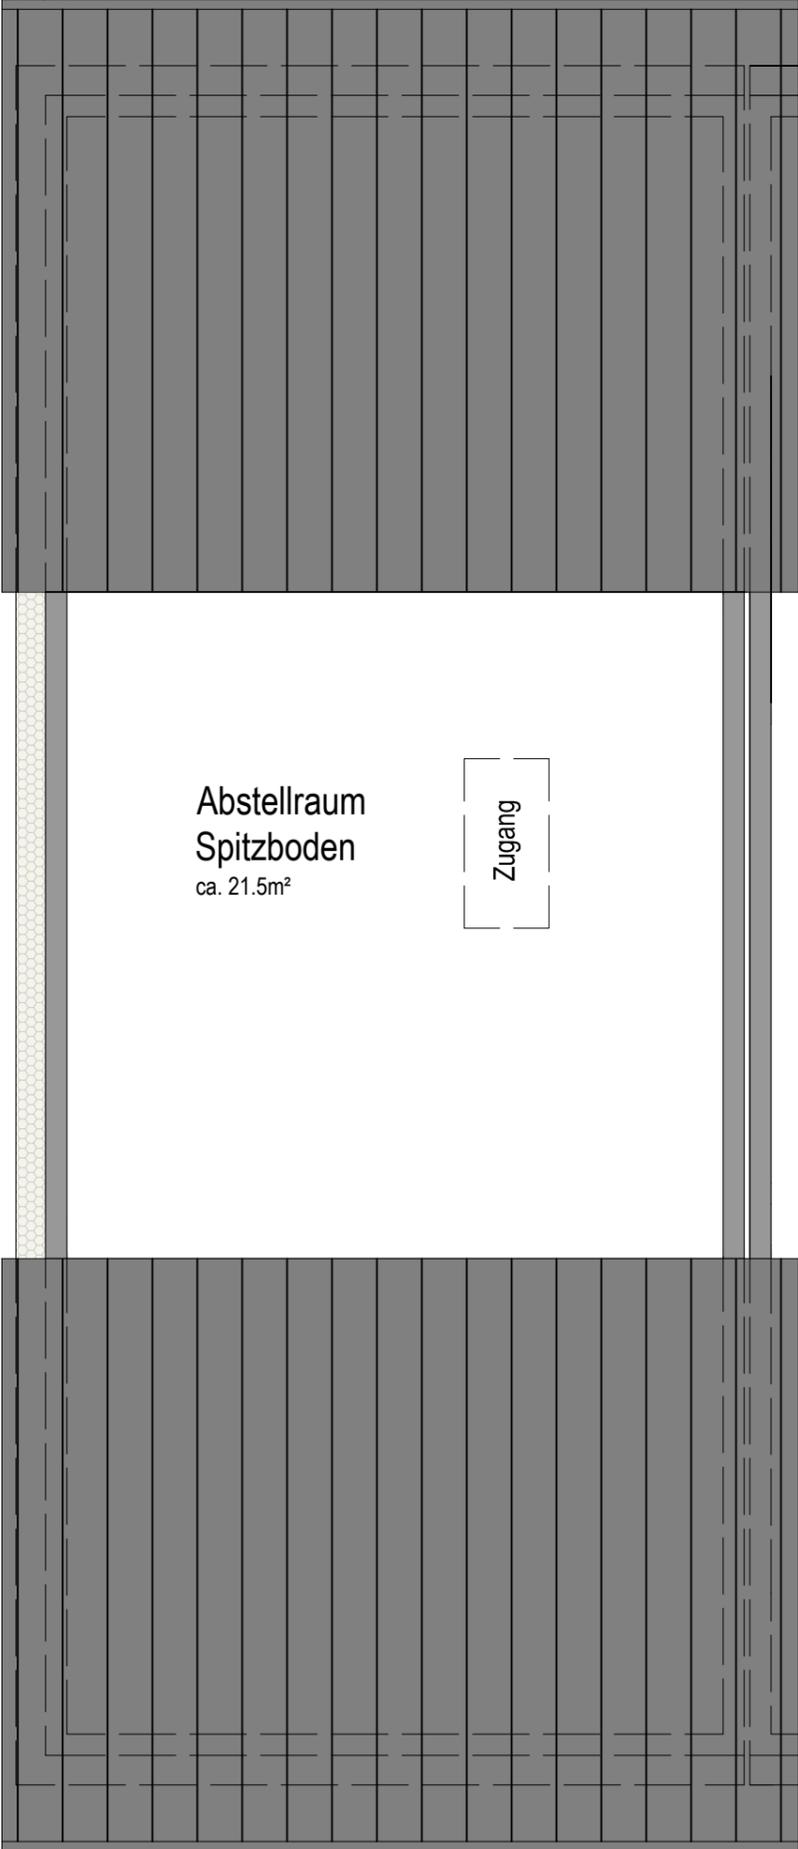

Abstellraum
Spitzboden
ca. 21.5m²

Zugang

SPITZBODEN


Eingangsseite




ANSICHT EINGANG



ANSICHT GARTEN

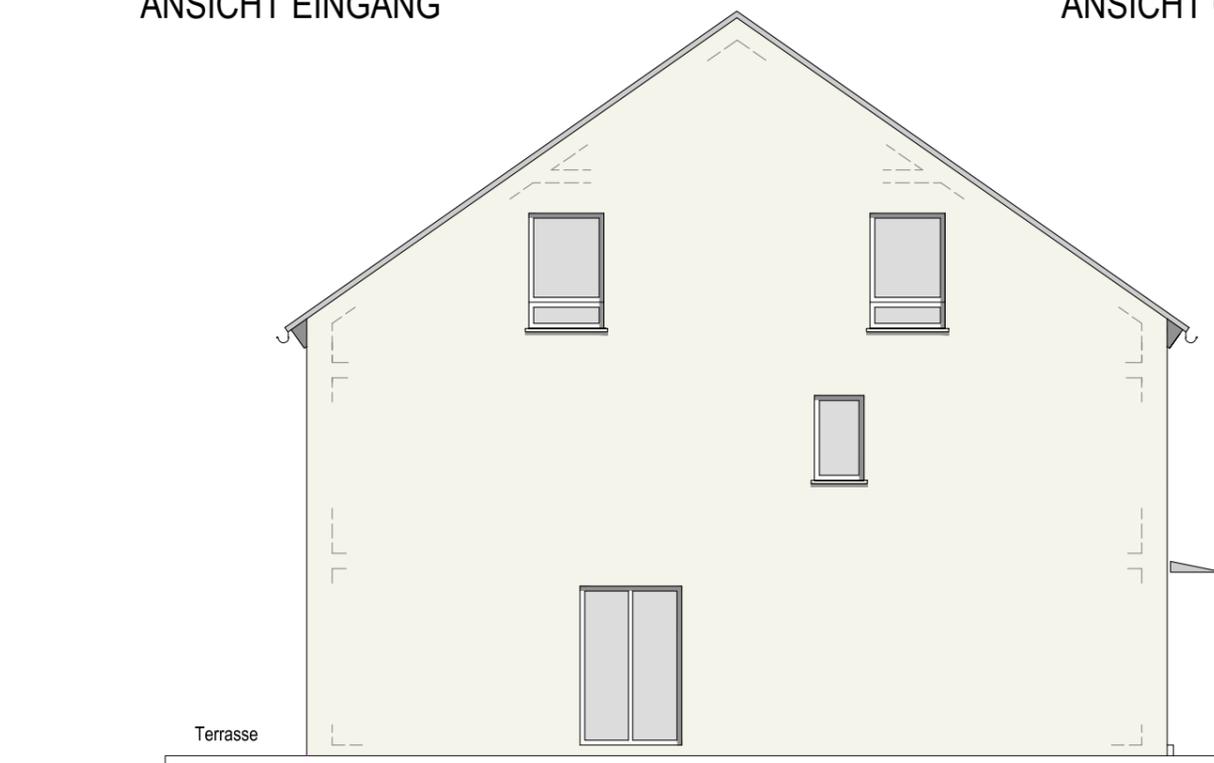

ANSICHT SEITE

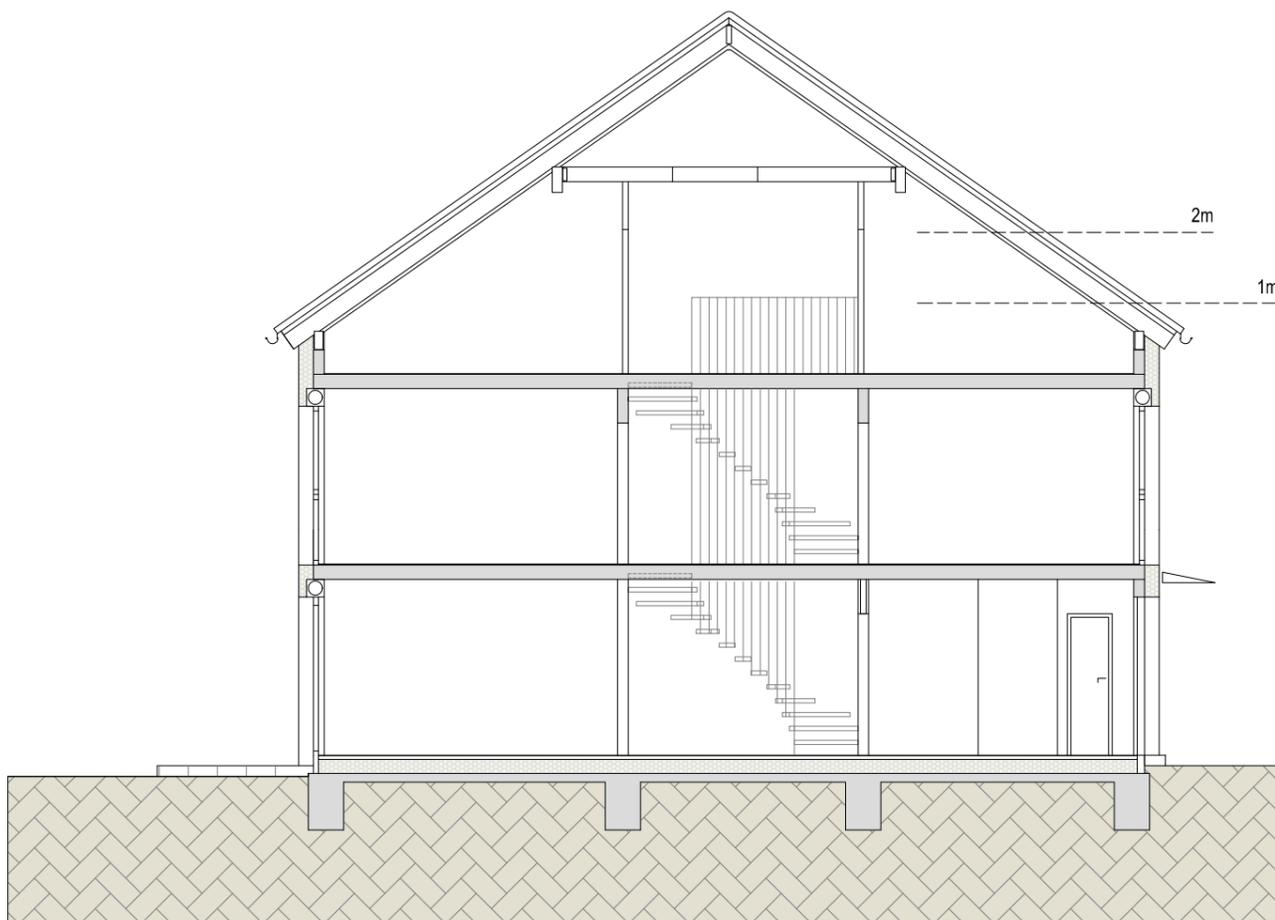

SCHNITT