
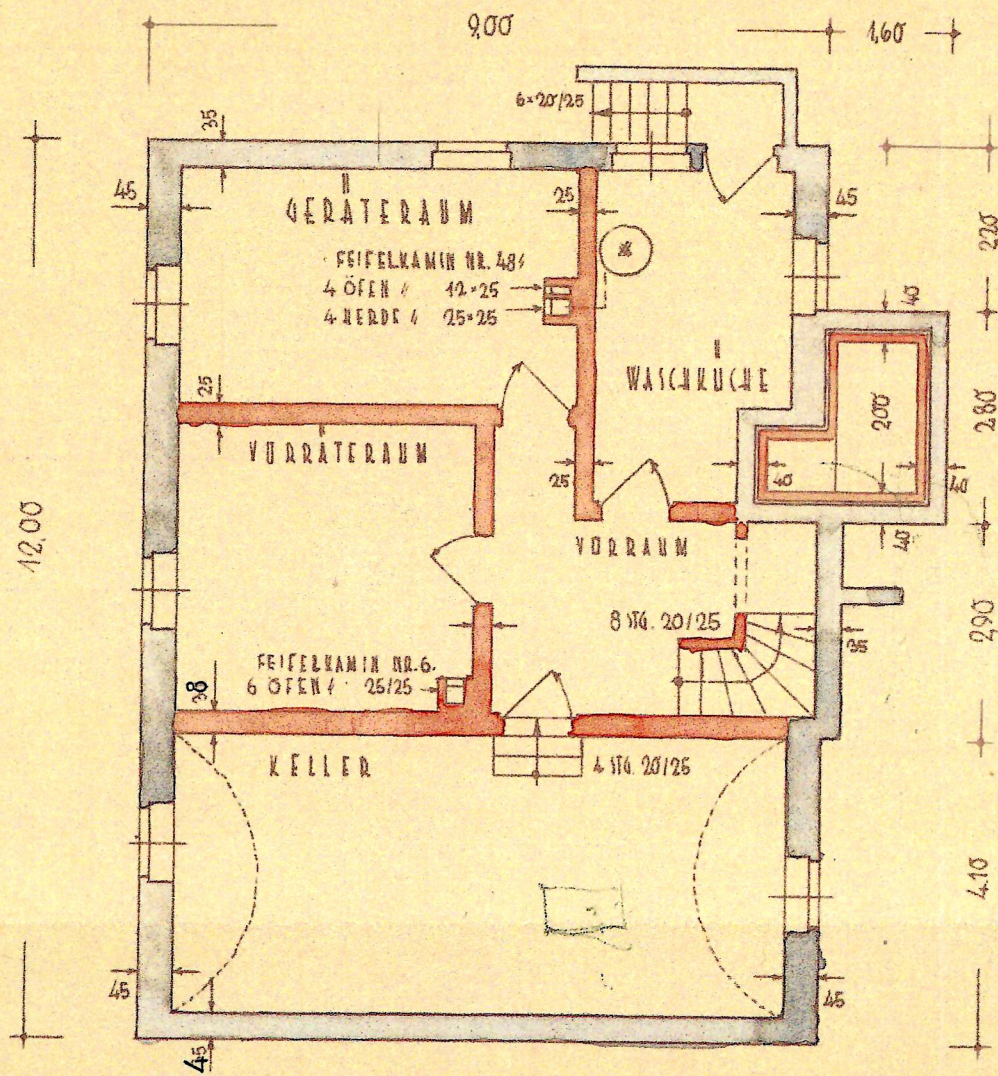


D A S K E L L E R G E S C H O S S

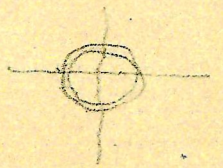

M A S S T A B 1 : 100

ANERKANNT //

SCHORNDOEF, DEN


MÄRZ 1932

GEFERTIGT //

Paul Busch

Dipl.-Ing. Rösler
Architekt BDA.
Schorndorf

DAS ERDGESCHOSS

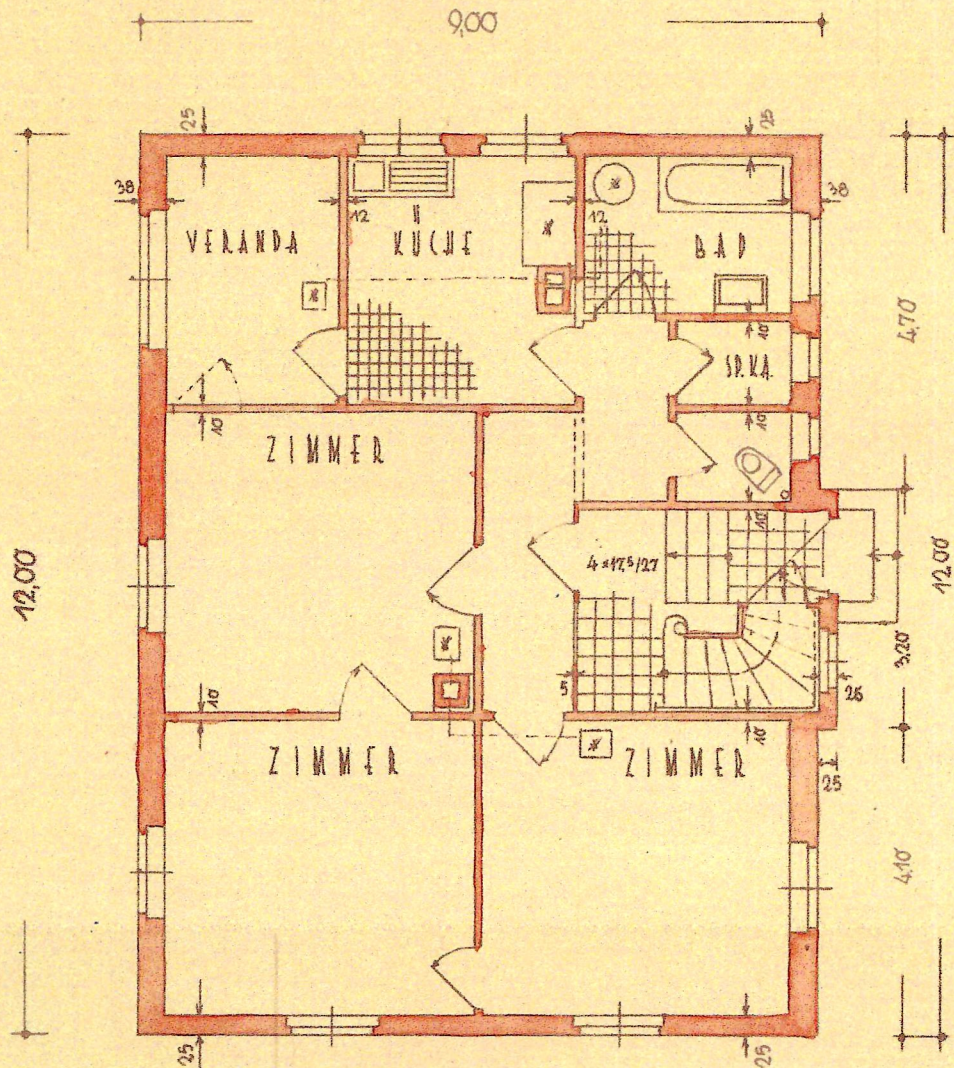



MASSSTAB 1 : 100

ANERKANNT / SCHORN DORF, DEN MÄRZ 1932

Paul Busch

(GEFÜGT)
Dipl.-Ing. Böcker
Architekt B.D.A.
Schorn dorf

D A S O B E R G E S C H O S S

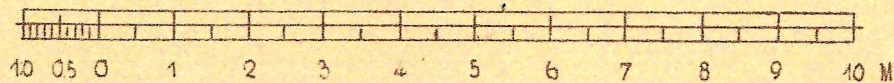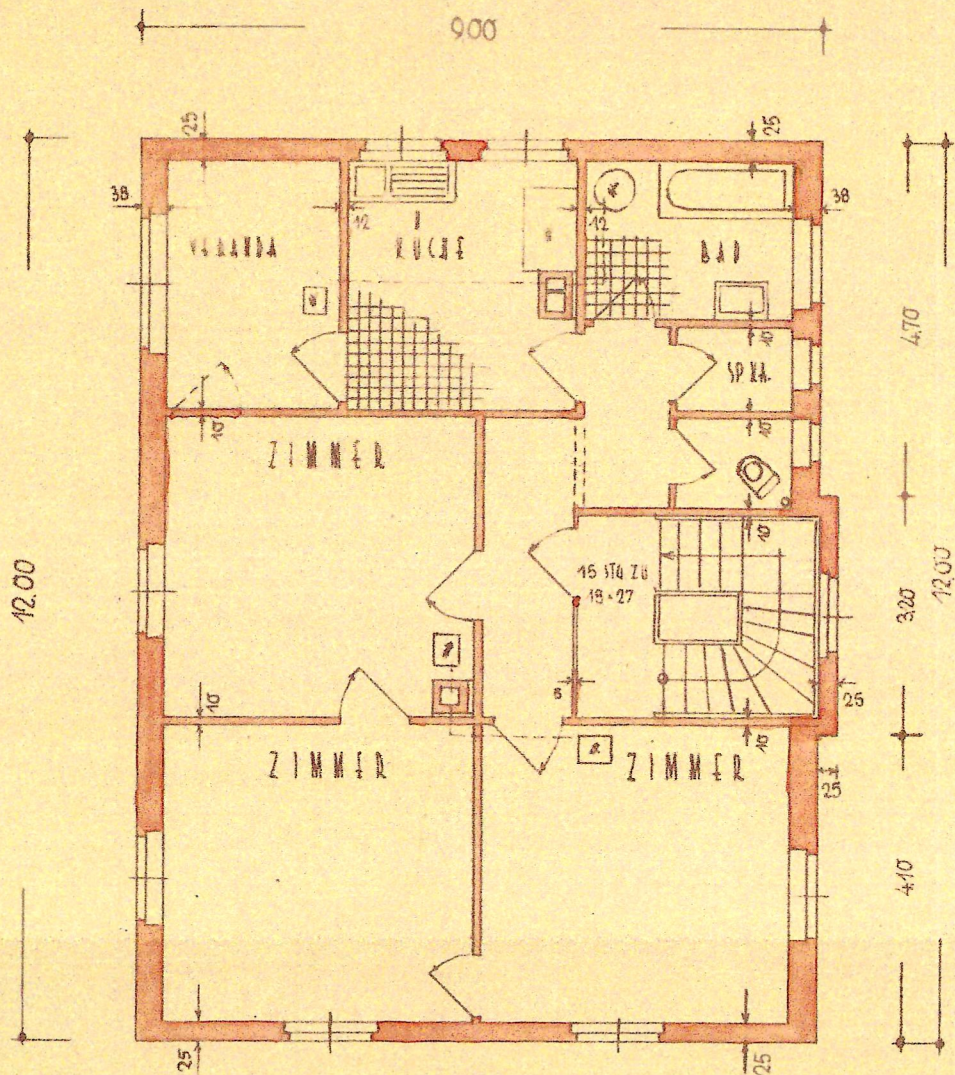

M A S S T A B 1 : 100

ANERKANNT

SCHORNDORF, DEN


MÄRZ 1932

GEFERTIGT

Paul Busch

Dipl.-Ing. Köster
Architekt B.D.A.
Schorndorf

DAS DACHGESCHOSS

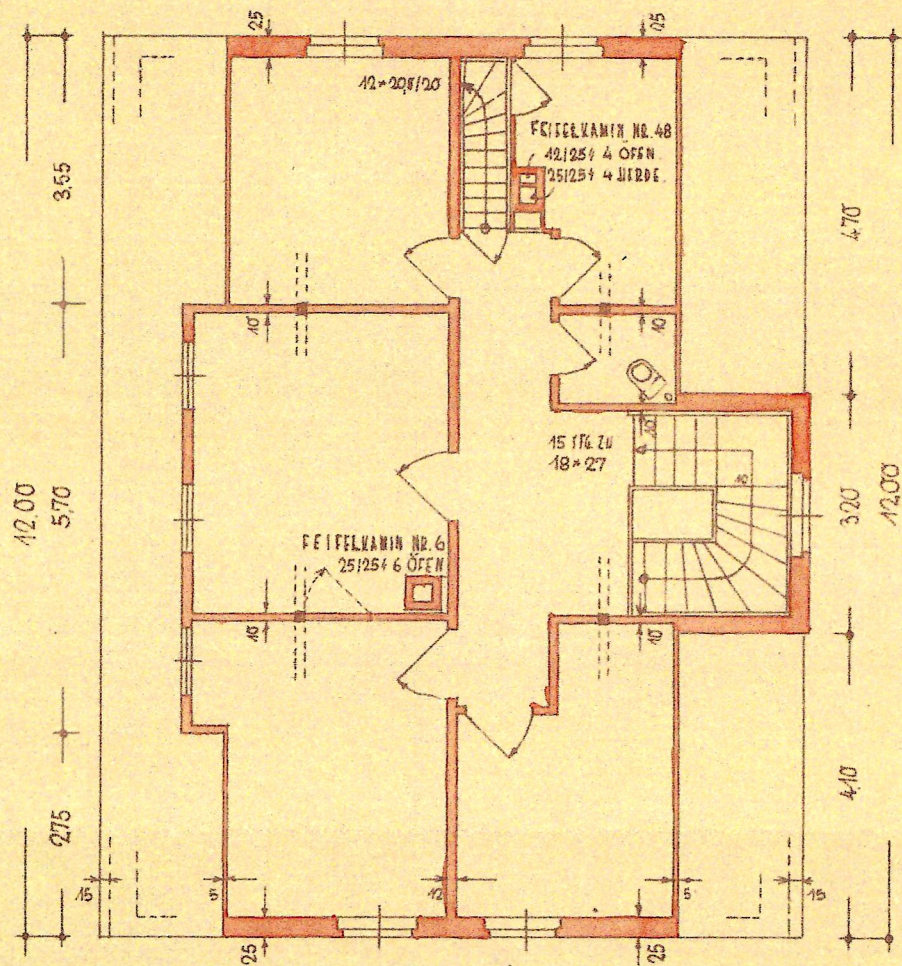

MASSSTAB 1 : 100

ANERKANNT/

SCHORNDORF, DEN

MÄRZ 1932

Paul Busch

GEFERTIGT/

Dir. Rösler
Architekt VDA.
Schorndorf