

Bauantrag

5

Planstand

Bauvorhaben

Neubau eines
Einfamilienwohnhauses
mit Carport

Flurst. 133/1
Wohnroder Str. 38
63639 Flörsbachtal

+ -0.00 = 376.80 üNN OKRFB EG

Projekt-Nr.:

Bauherrschaft

GB an Haus

Architekt

26.04.2022


Datum

M 1:100

Schnitt A-A

Keine Ausführungsplanung!

Schnitt

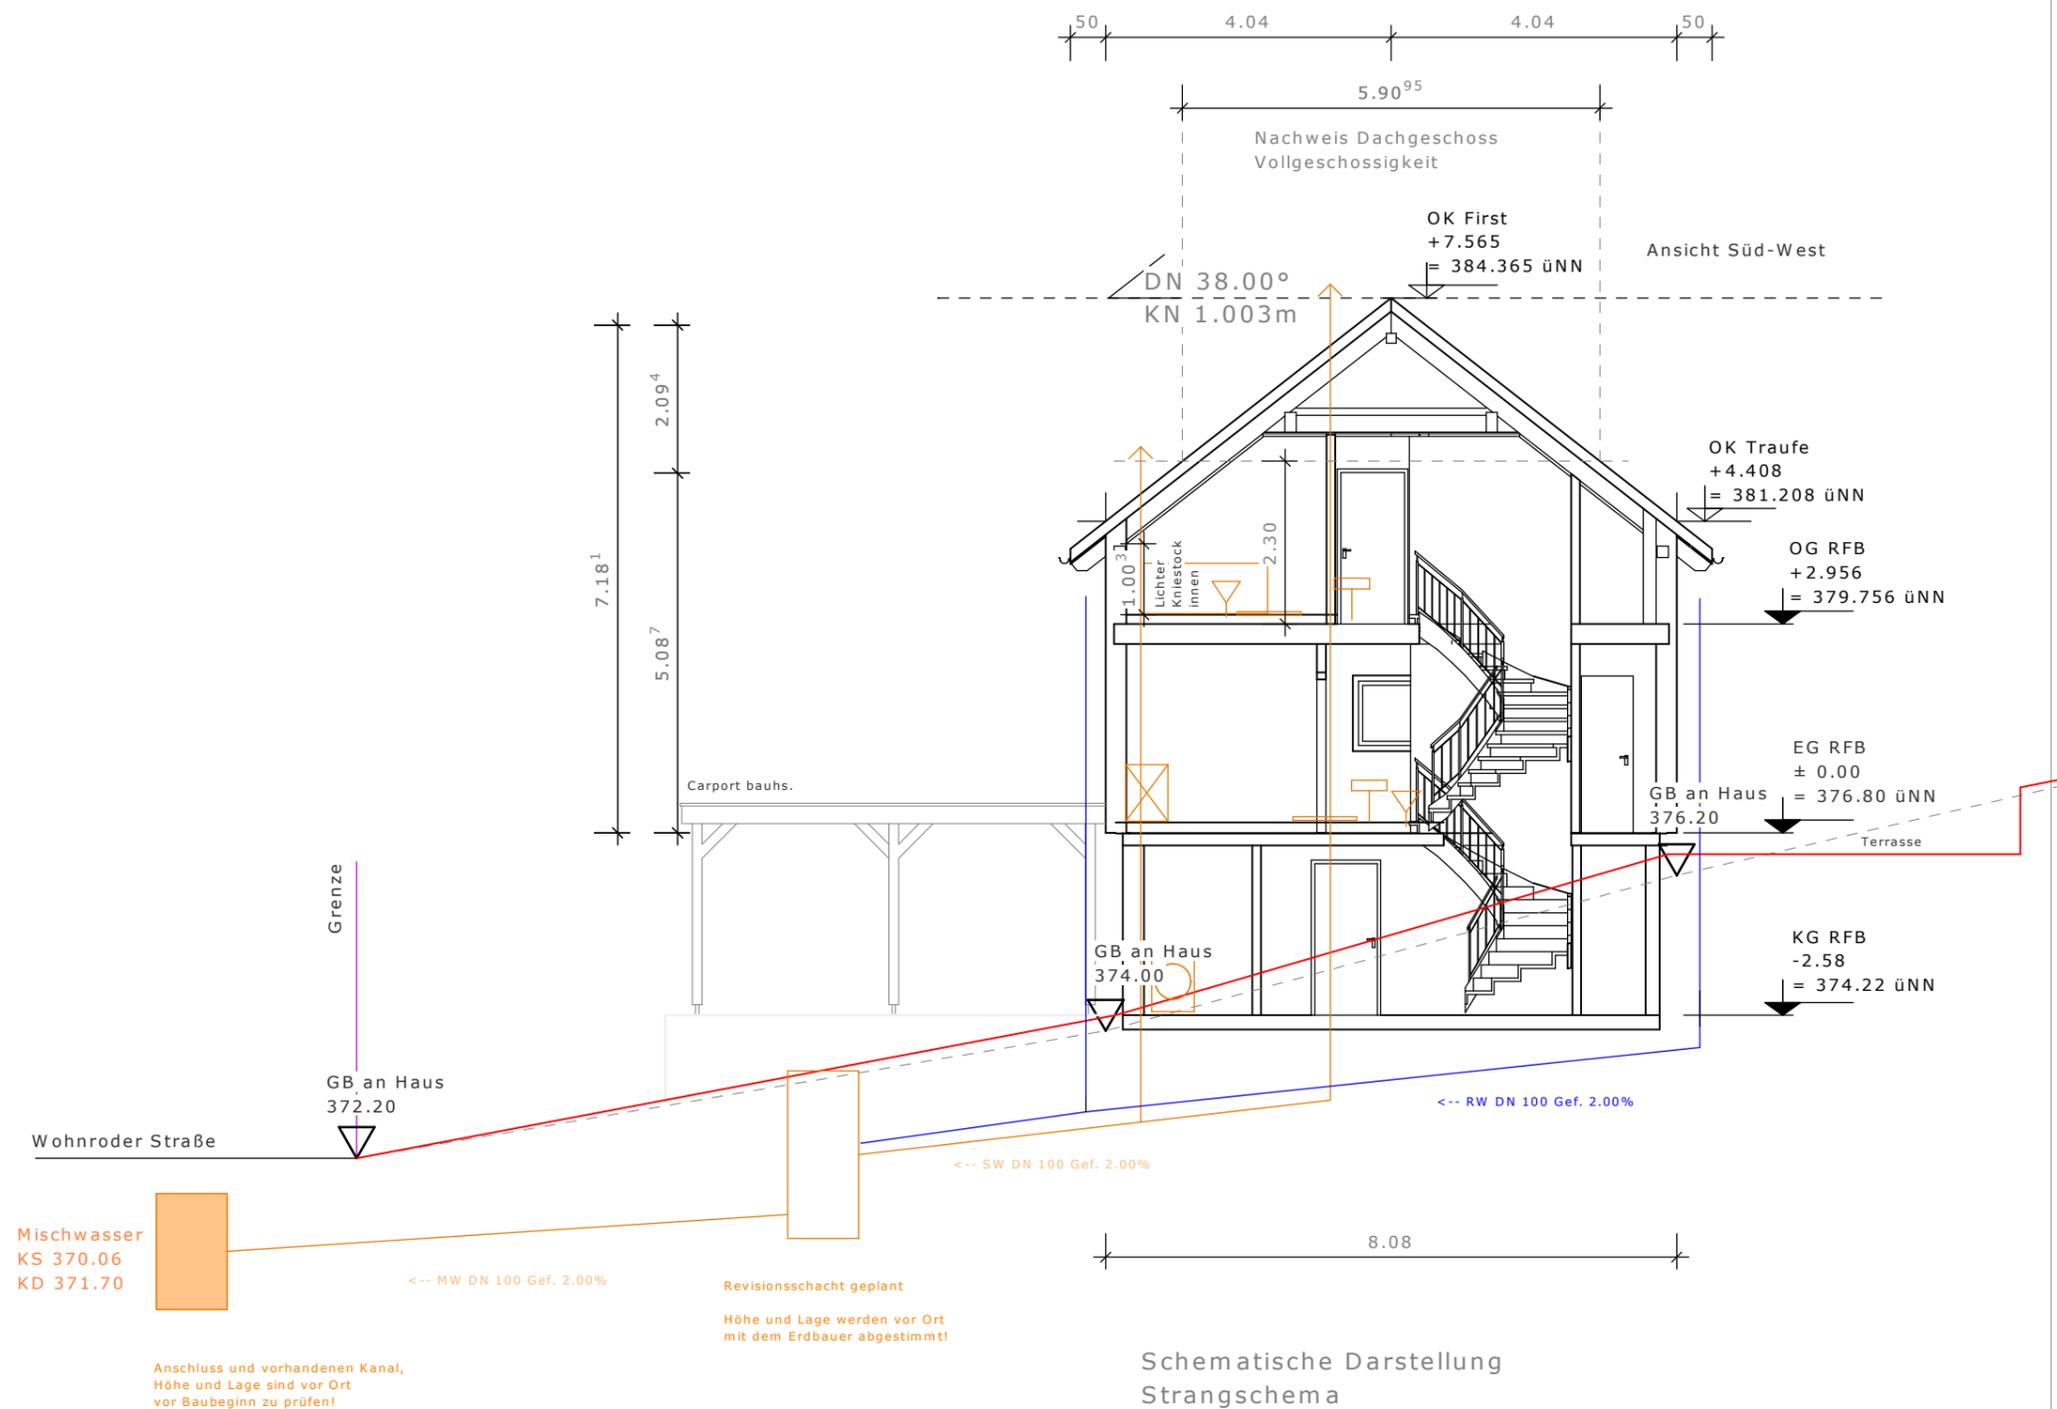

Schematische Darstellung
Strangschemas

Fundamente, Bodenplatte und Entwässerungsrohre frostfrei gründen!
Konstruktion nach Statik!
Fundamente frostfrei gründen!

Die Herstellung der Außenanlagen dürfen nicht abweichend zum eingereichtem Bauantrag ausgeführt werden.
Die Außenanlagen sind bauberreitsseitige Leistungen und werden nicht durch R2-Architektur beauftragt und betreut.