

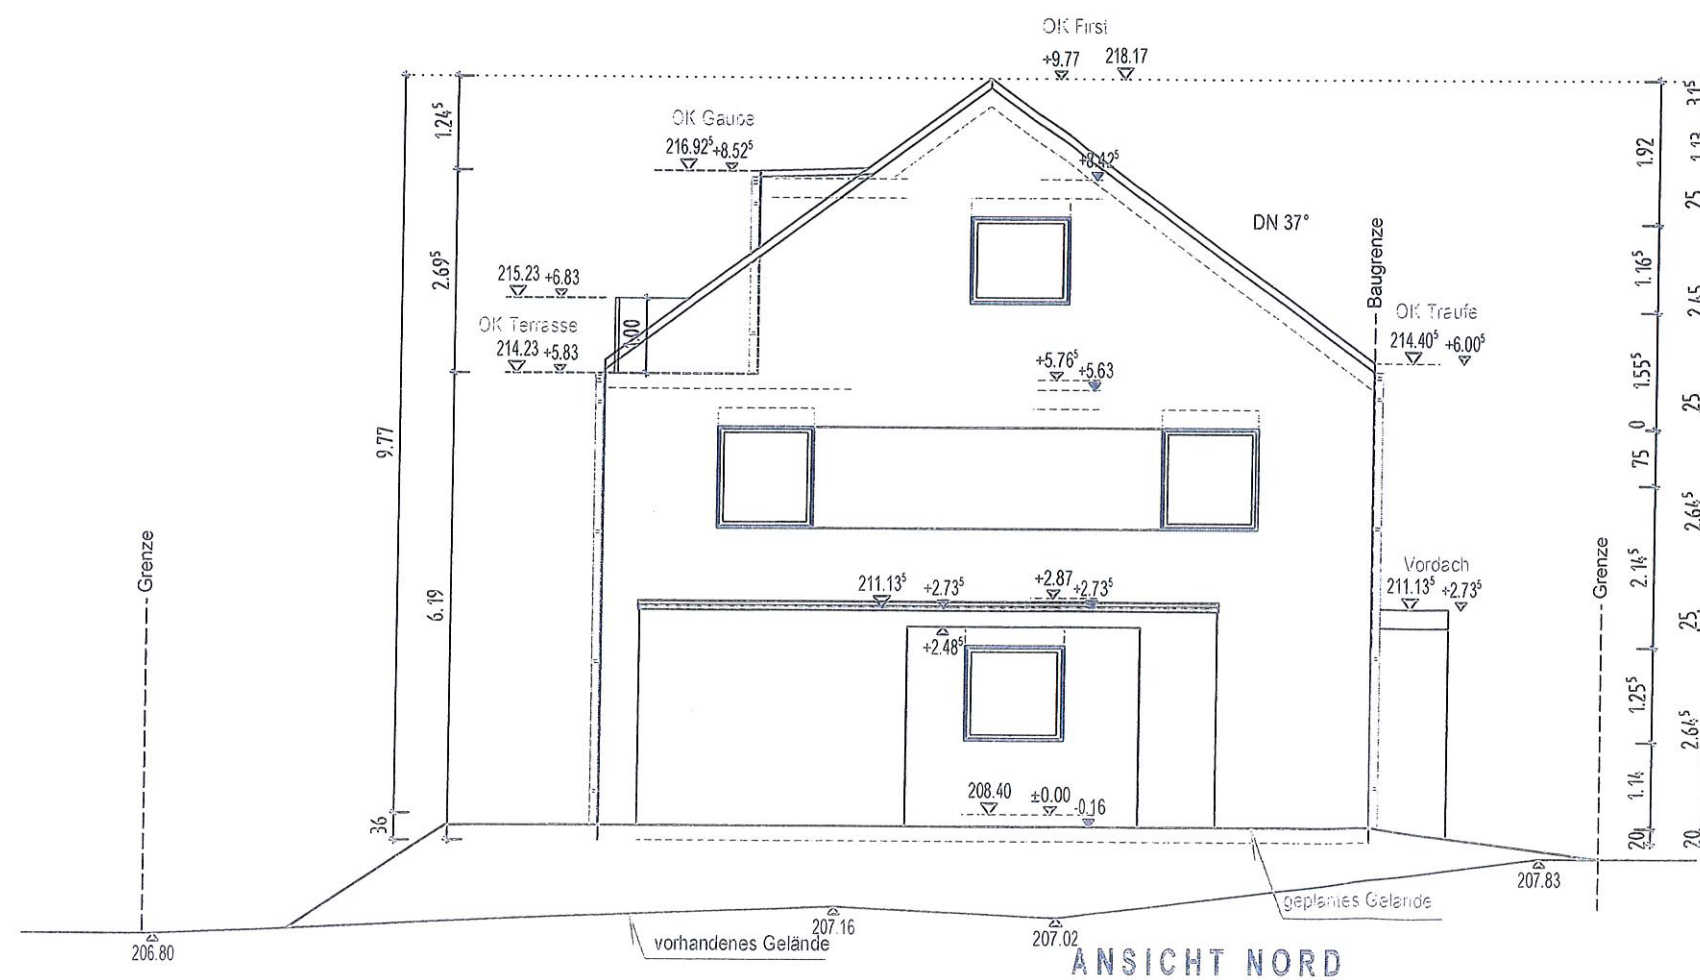


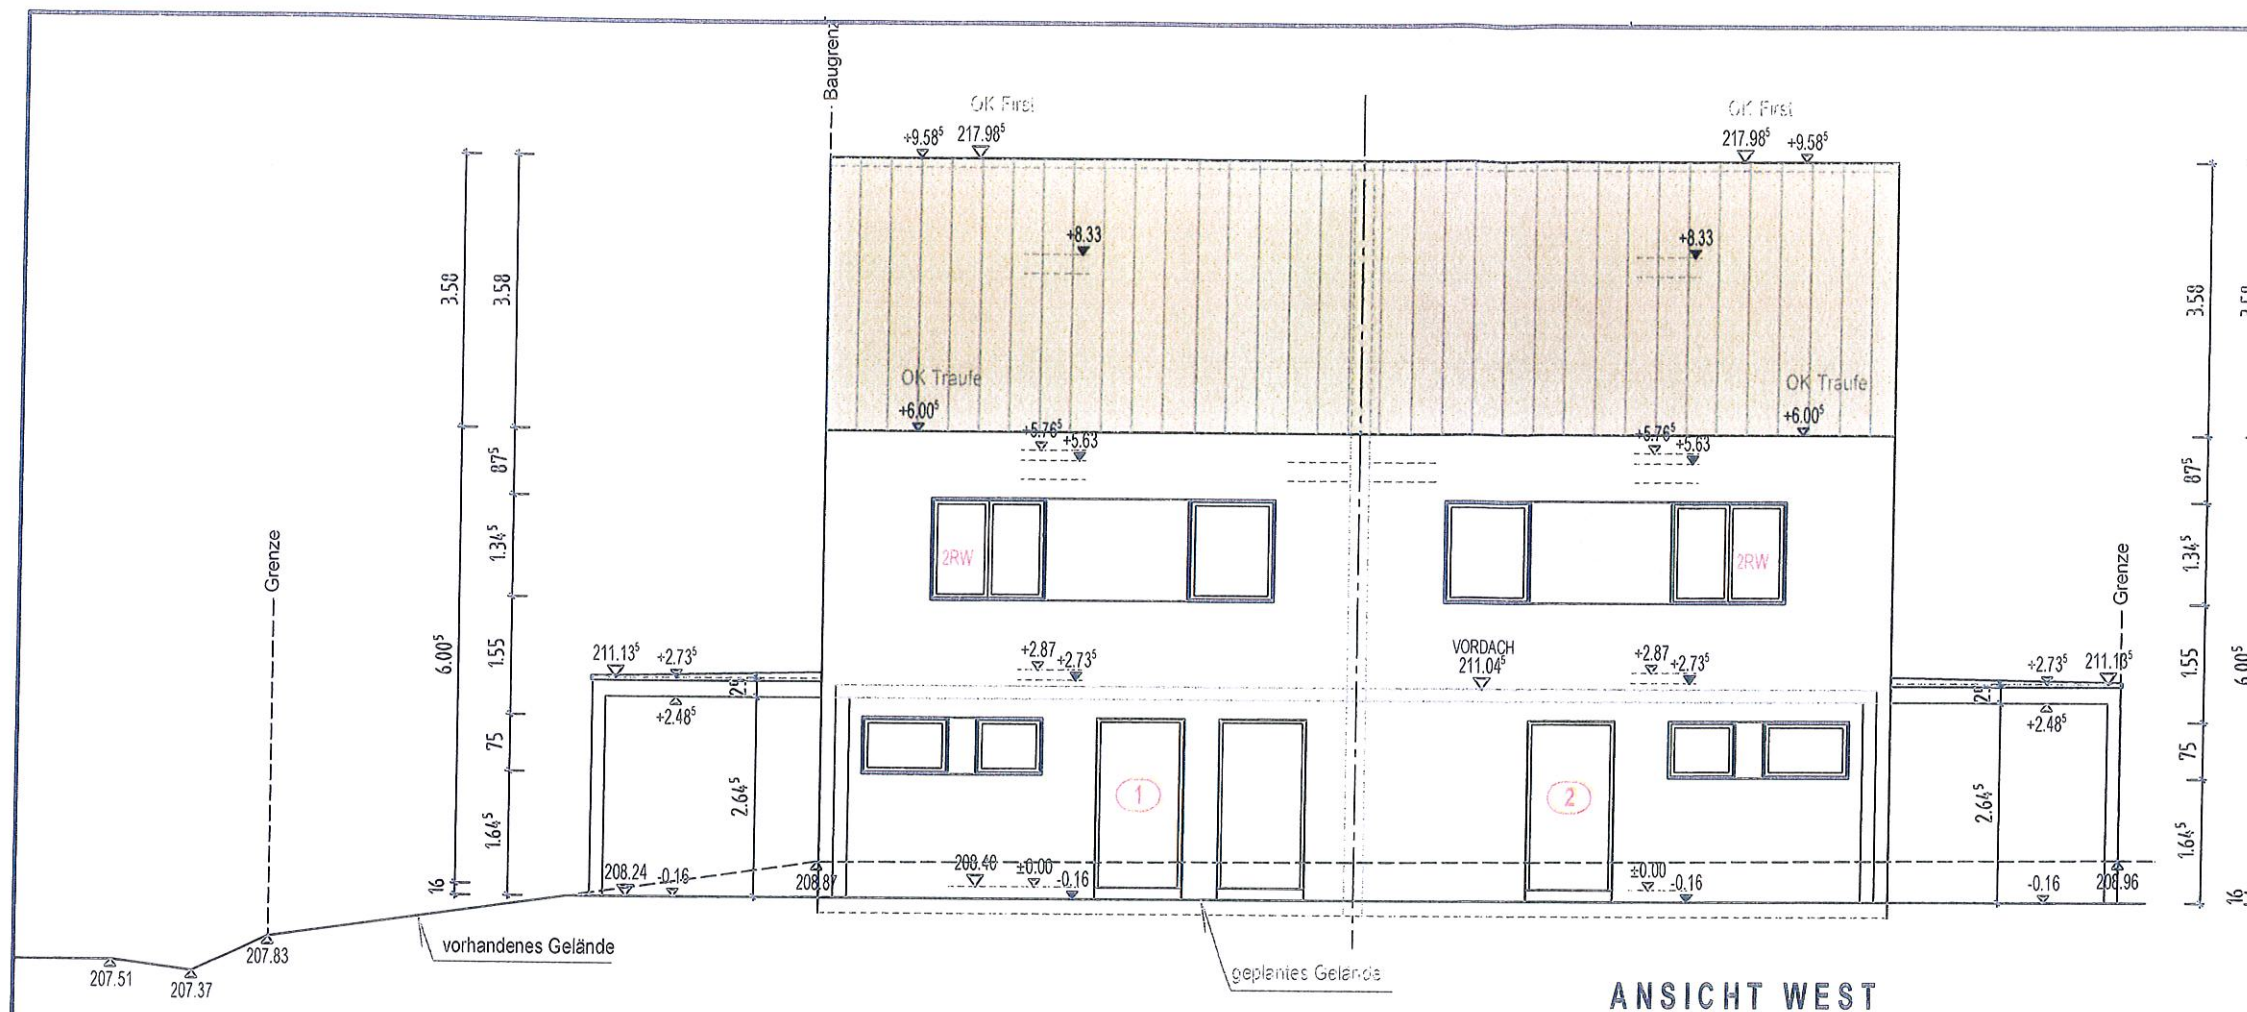

AR
DA
UNTERSCHRIFT

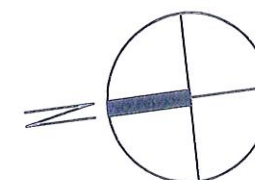

UNTERSCHRIFT	
Neubau eines Zweifamilienhauses mit Carports	
Schommerstück Strasse, 53819 Neukirchen-Seelscheid	
PROJEKT:	
GEMARKUNG:	Eisheid
FLUR:	7
BAUORT:	FLURSTÜCK: 304
PLANSTUFE GENEHMIGUNGSPLANUNG	
PLANBEZEICHNUNG ANSICHTEN	
MASZSTAB	1:100
GEZEICHNET:	CL
GEÄNDERT	DATUM
BLATTGRÖÖE	420/297
PLANNUMMER	G04