


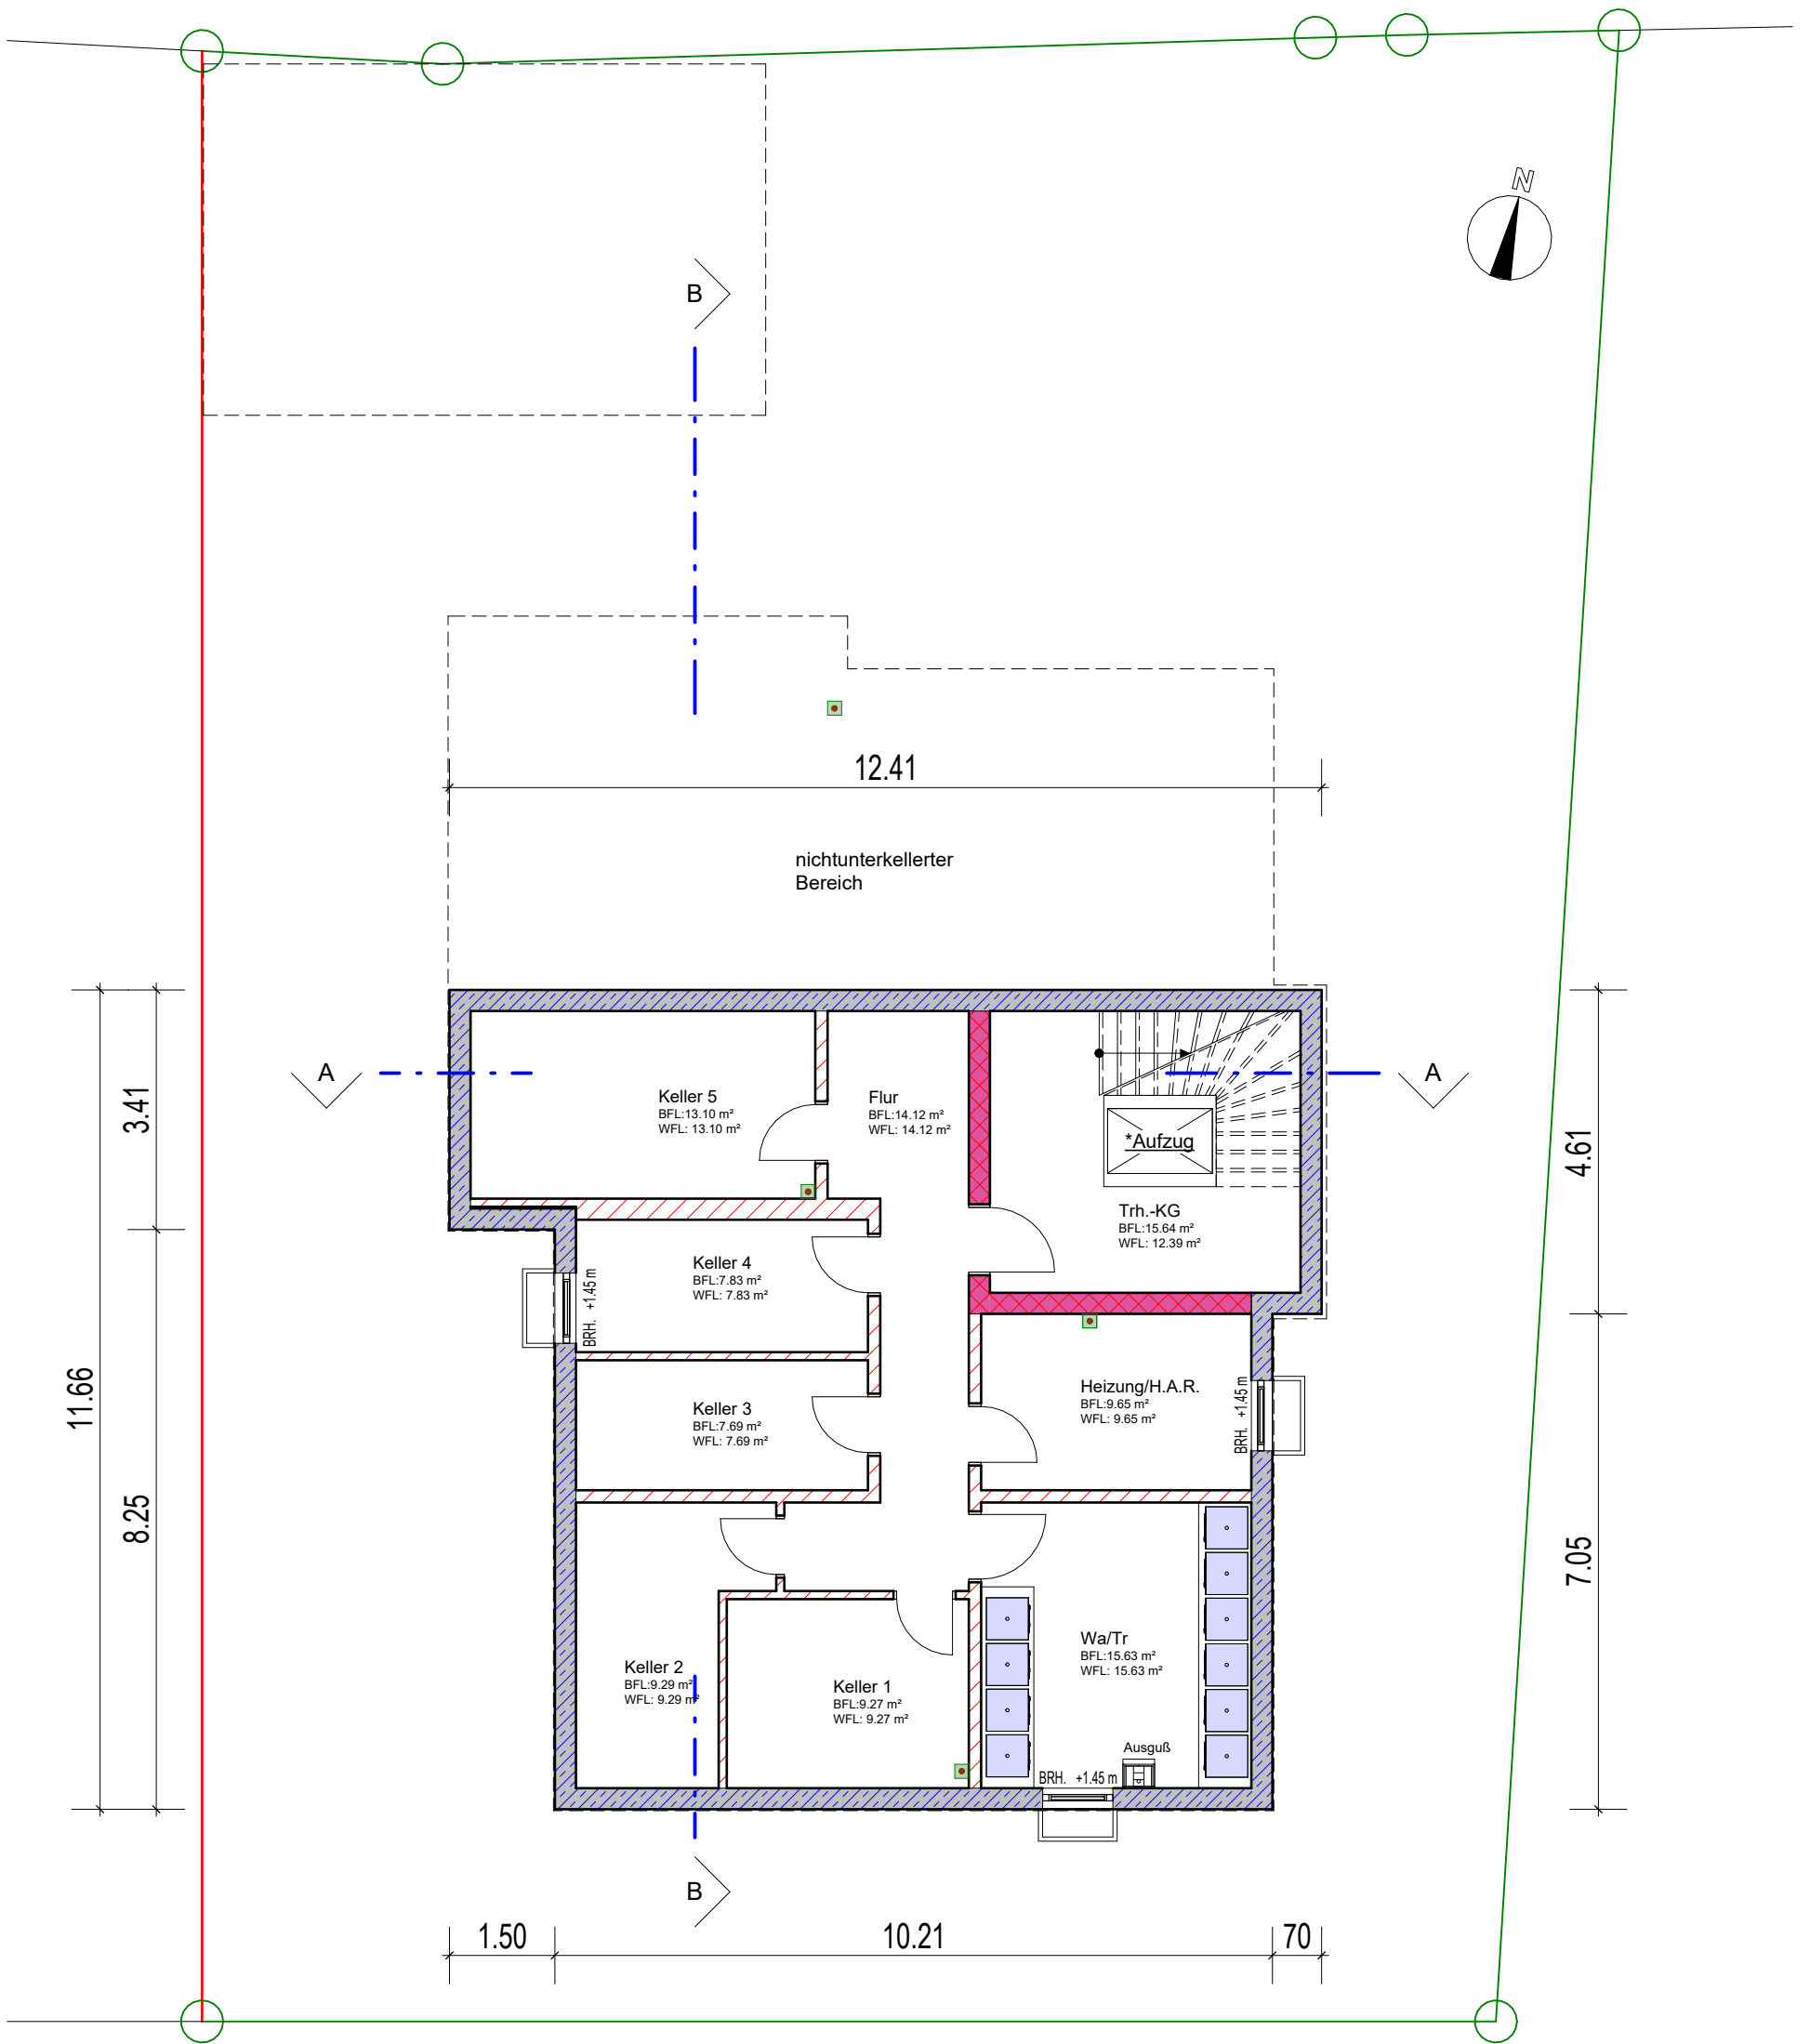

Nutzfläche (98,97 m²)

Kellergeschoss

Flächenangaben sind Bodenflächen !
(ca.-Angaben aus CAD-Ermittlung),
Wohnflächen in (), alles ohne Putzabzug!

Neubau eines MFH mit 5WE, Hof Brosthaus (2)					Mertmann GmbH & Co. KG Burgstraße 100 45721 Haltern am See Telefon: 02360 9991-0 info@mertmann-bau.de
Fa. Mertmann GmbH & Co. KG					
Kellergeschoss					
1 : 100					
PROJ-NR: 533-2023	PLAN-NR: EP-01	DATUM: 13.06.2023	GEZ: ji		