

Auszug aus den Geobasisinformationen

Liegenschaftskarte



Rheinland-Pfalz

VERMESSUNGS- UND
KATASTERAMT
WESTEIFEL-MOSEL

Hergestellt am 22.02.2021

Flurstück: 9/17
Flur: 40
Gemarkung: Konz (2771)


Gemeinde: Konz
Landkreis: Trier-Saarburg

Im Viertel 24
54470 Berncastel-Kues

5509432

32326907

Flur 40

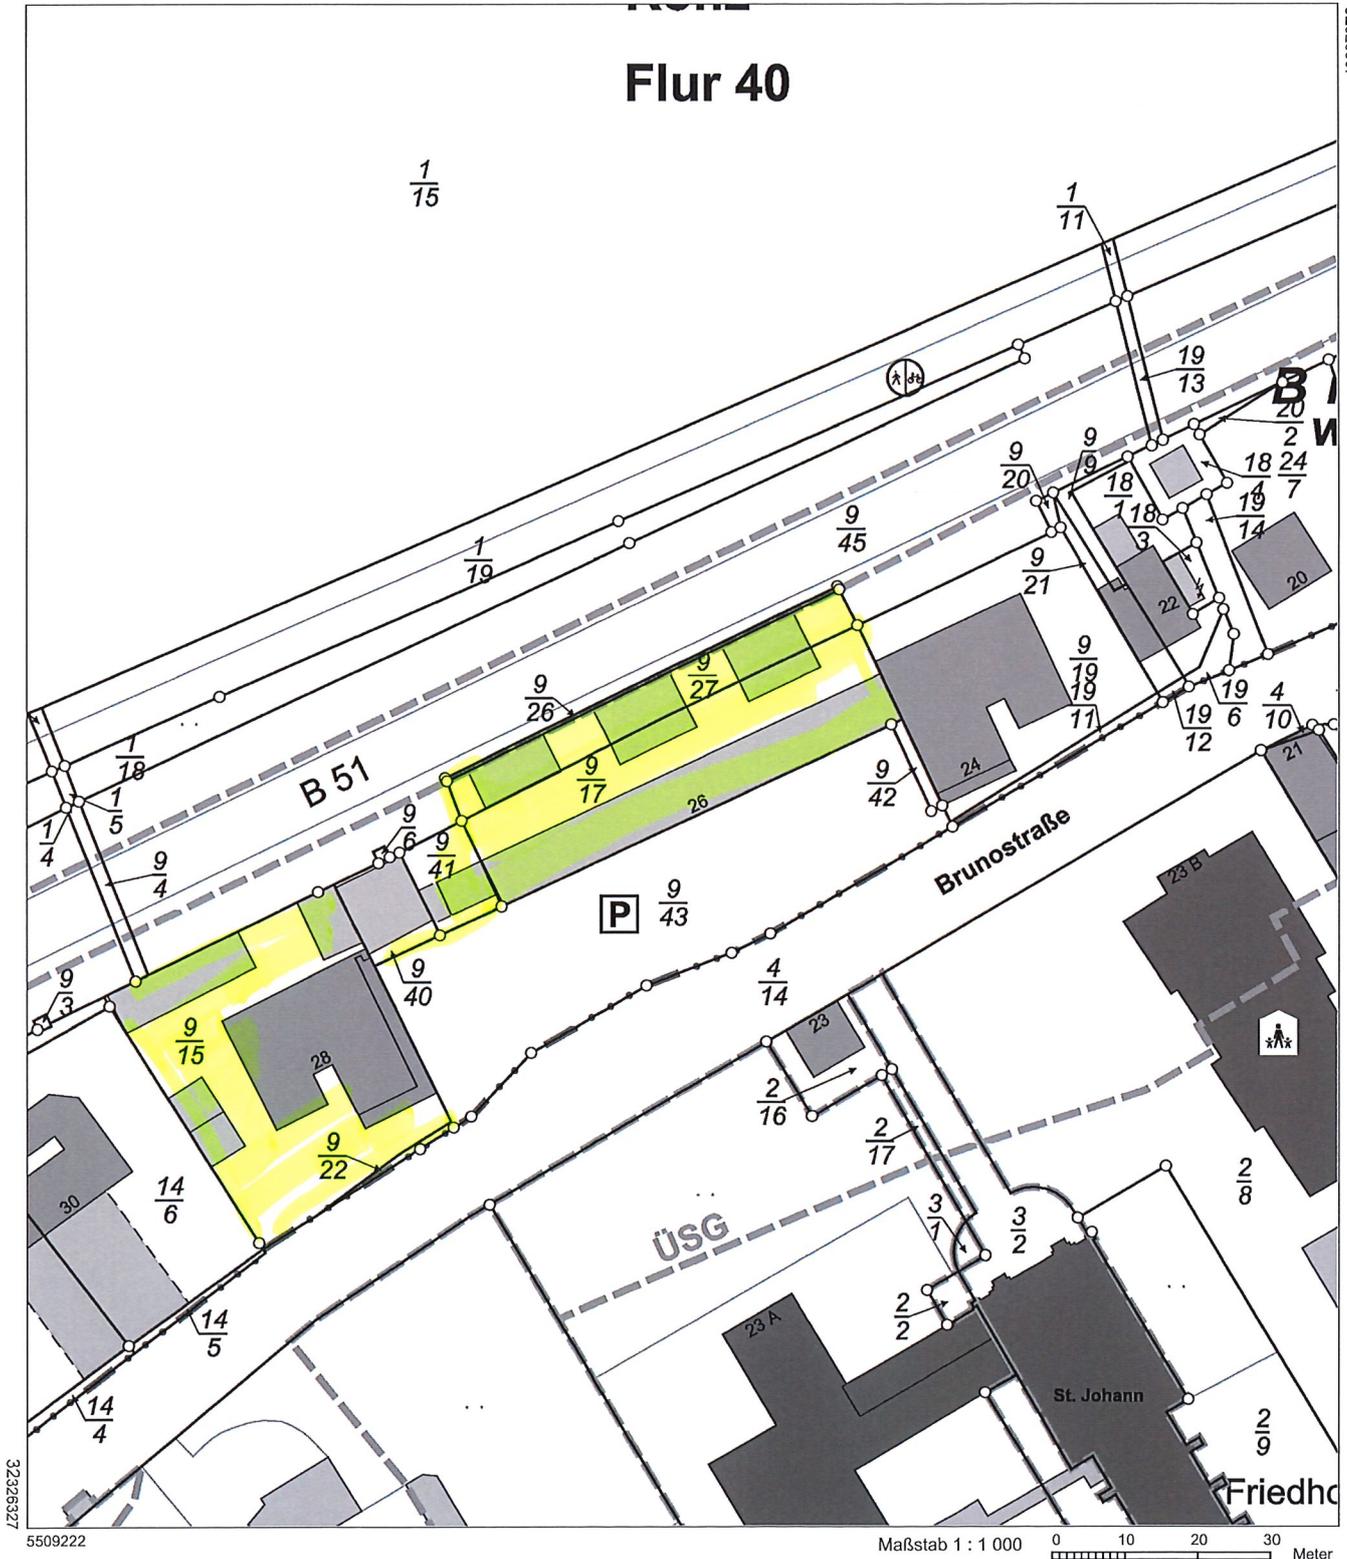

5509222

Maßstab 1 : 1 000 0 10 20 30 Meter

Vervielfältigungen für eigene Zwecke sind zugelassen. Eine unmittelbare oder mittelbare Vermarktung, Umwandlung oder Veröffentlichung der Geobasisinformationen bedarf der Zustimmung der zuständigen Vermessungs- und Katasterbehörde (§ 12 Landesgesetz über das amtliche Vermessungswesen)

Hergestellt durch Notar Dr. Ewald Geimer.

Kein amtlicher Auszug; nur zur Verwendung im Rahmen der Beurkundung von Rechten an Grundstücken.