


STADT ESSEN
Der Oberbürgermeister
Amt für Stadtplanung u. Bauordnung

STADT ESSEN
Der Oberbürgermeister

Amt für Stadtplanung u. Bauordnung

Rev

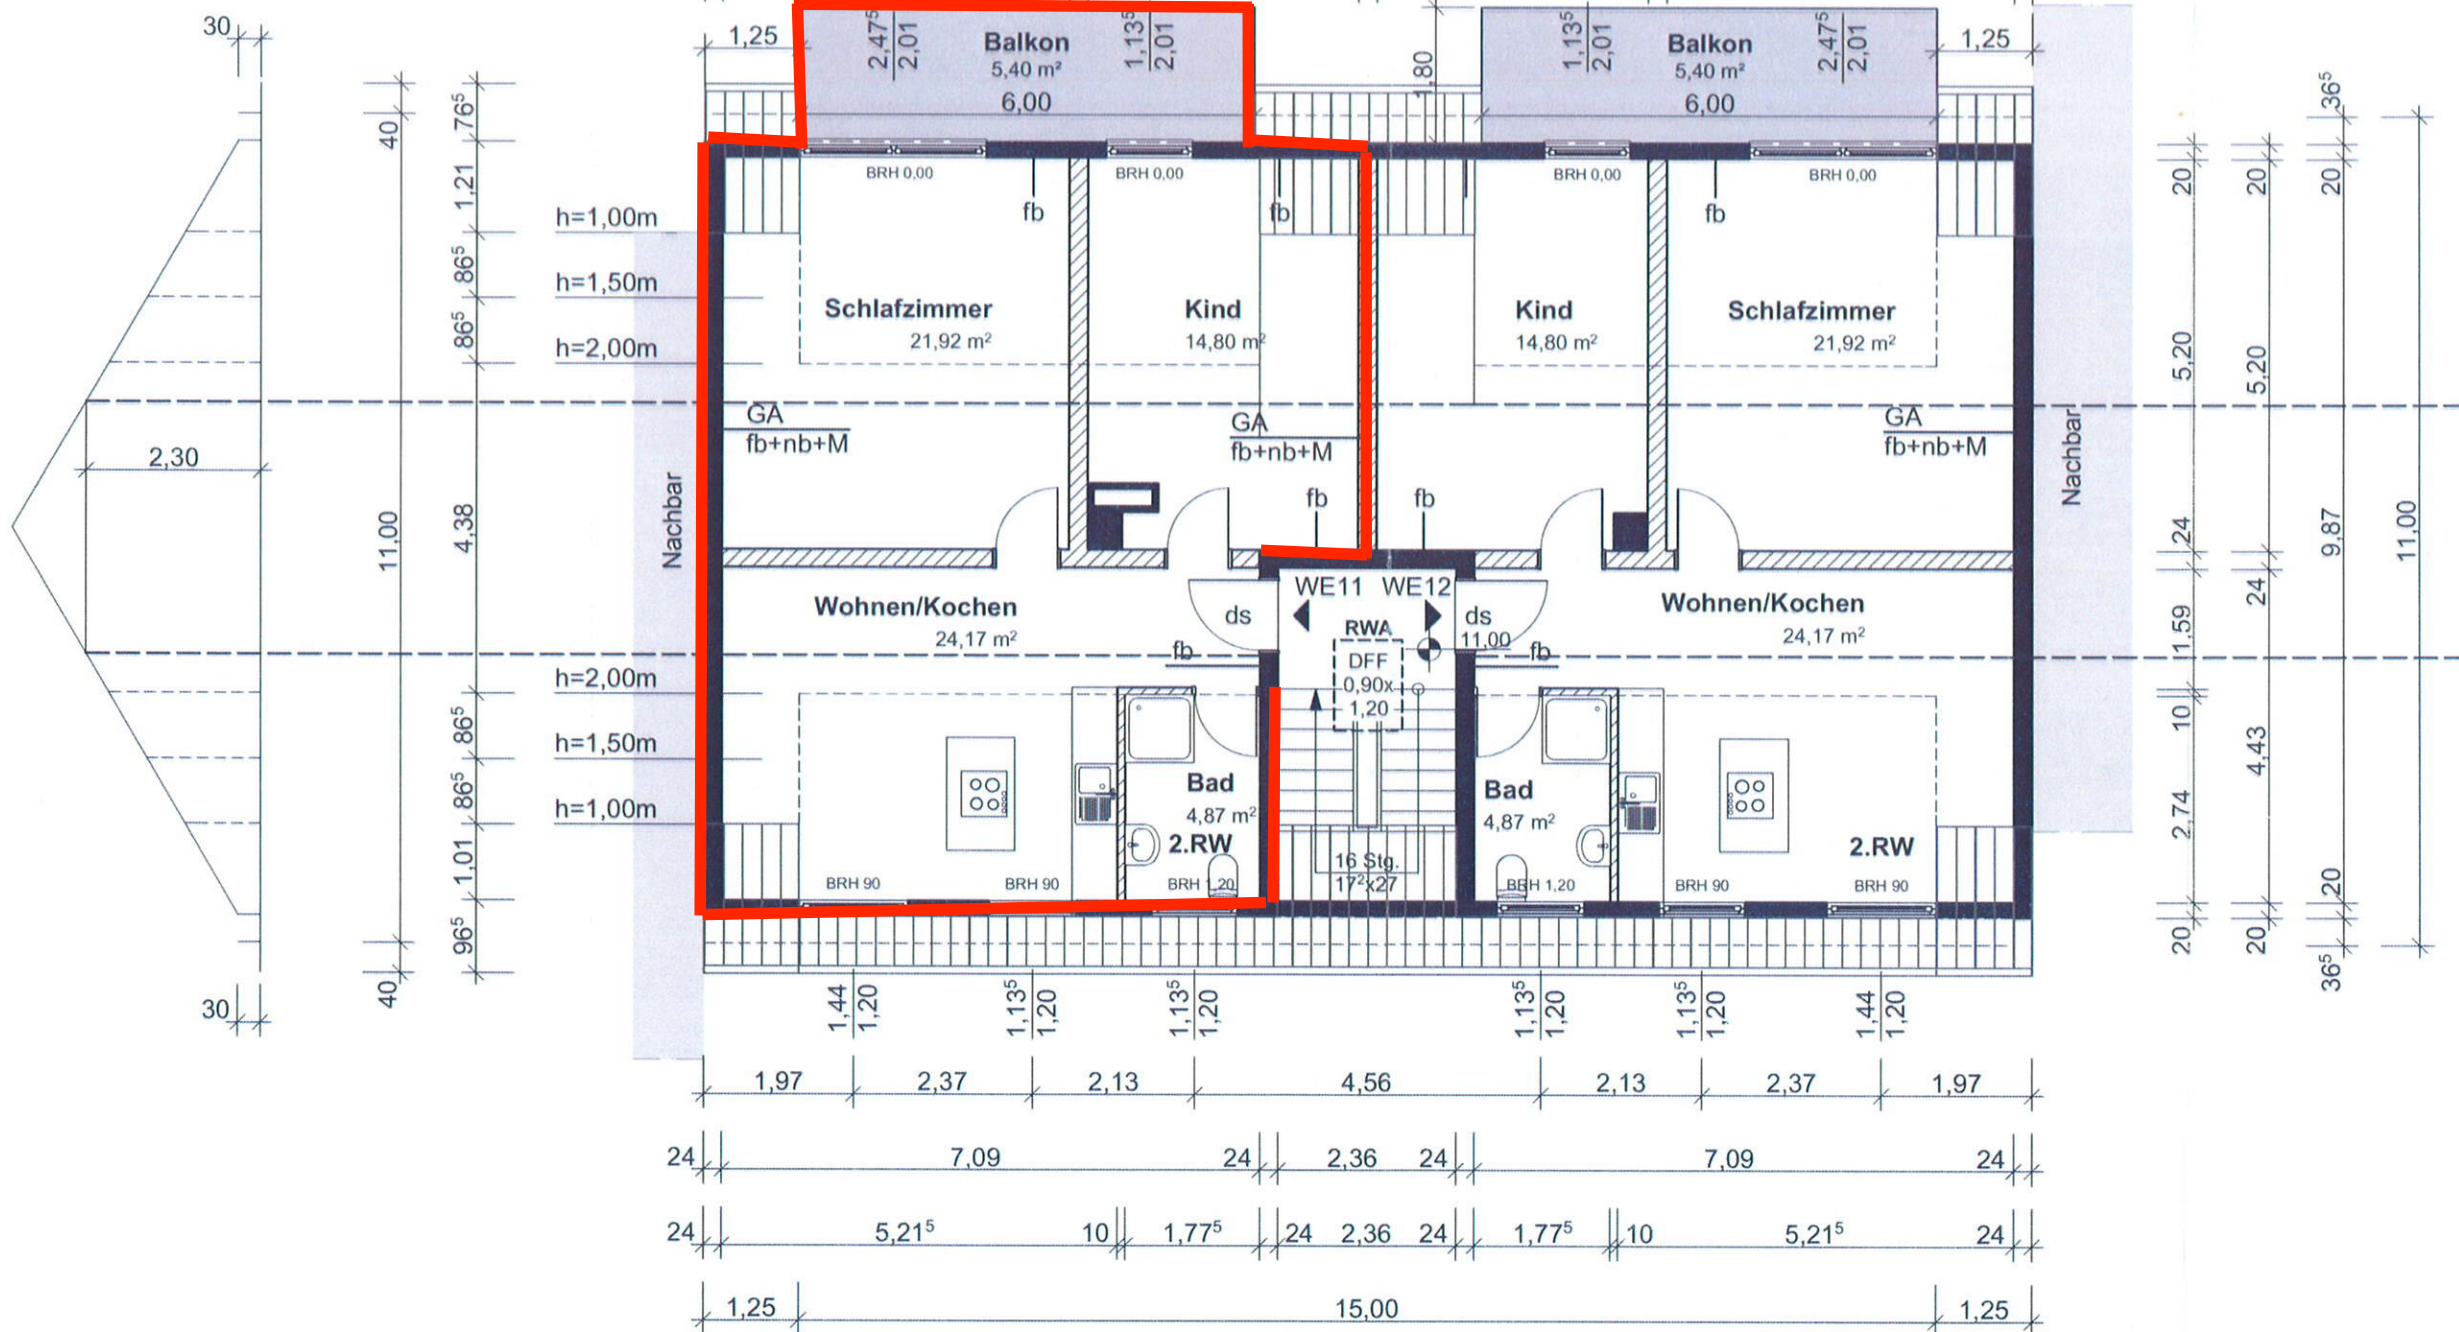

Dachgeschoss
Maßstab 1:100

Legende:

Bestand Neu Abbruch

fb	=	feuerbeständig
fh	=	feuerhemmend
nb	=	nicht brennbar
M	=	mechanische Beanspruchung

ds	=	dichtschießend
GA	=	Gebäude- abschlusswand

II. Ausfertigung

Berechnung umbauter Raum

Dachgeschoss:

$$17,50\text{m} \times 11,00\text{m} \times 3,50\text{m} = 673,75 \text{ m}^3$$

$$673,75\text{m}^3 / 2 = 336,875\text{m}^3$$

Datum	Index	Änderungen:	gez:
-------	-------	-------------	------

18. 07. 2019

Projekt II. Ausfertigung

Ausbau des Dachgeschosses

Saalestraße 17
45136 Essen

Bauherr

Marcel Ney

Klarastr. 29
45663 Recklinghausen

Planverfasser:

Wolfgang Brendiek

Am Steigerturm 2 Tel.: 0178 8388997
45772 Marl

Statikbūro:

Dipl. Ing. Jens Habersaat

Hachhausener Str.42
45711, Datteln

Planungsphase

Bauantrag

Planinhalt:

Gez.: W.B.	Erstellung: 28.06.2019	Planstand: 28.06.2019
Maßstab:	Plannr.: BA.05	Index: