


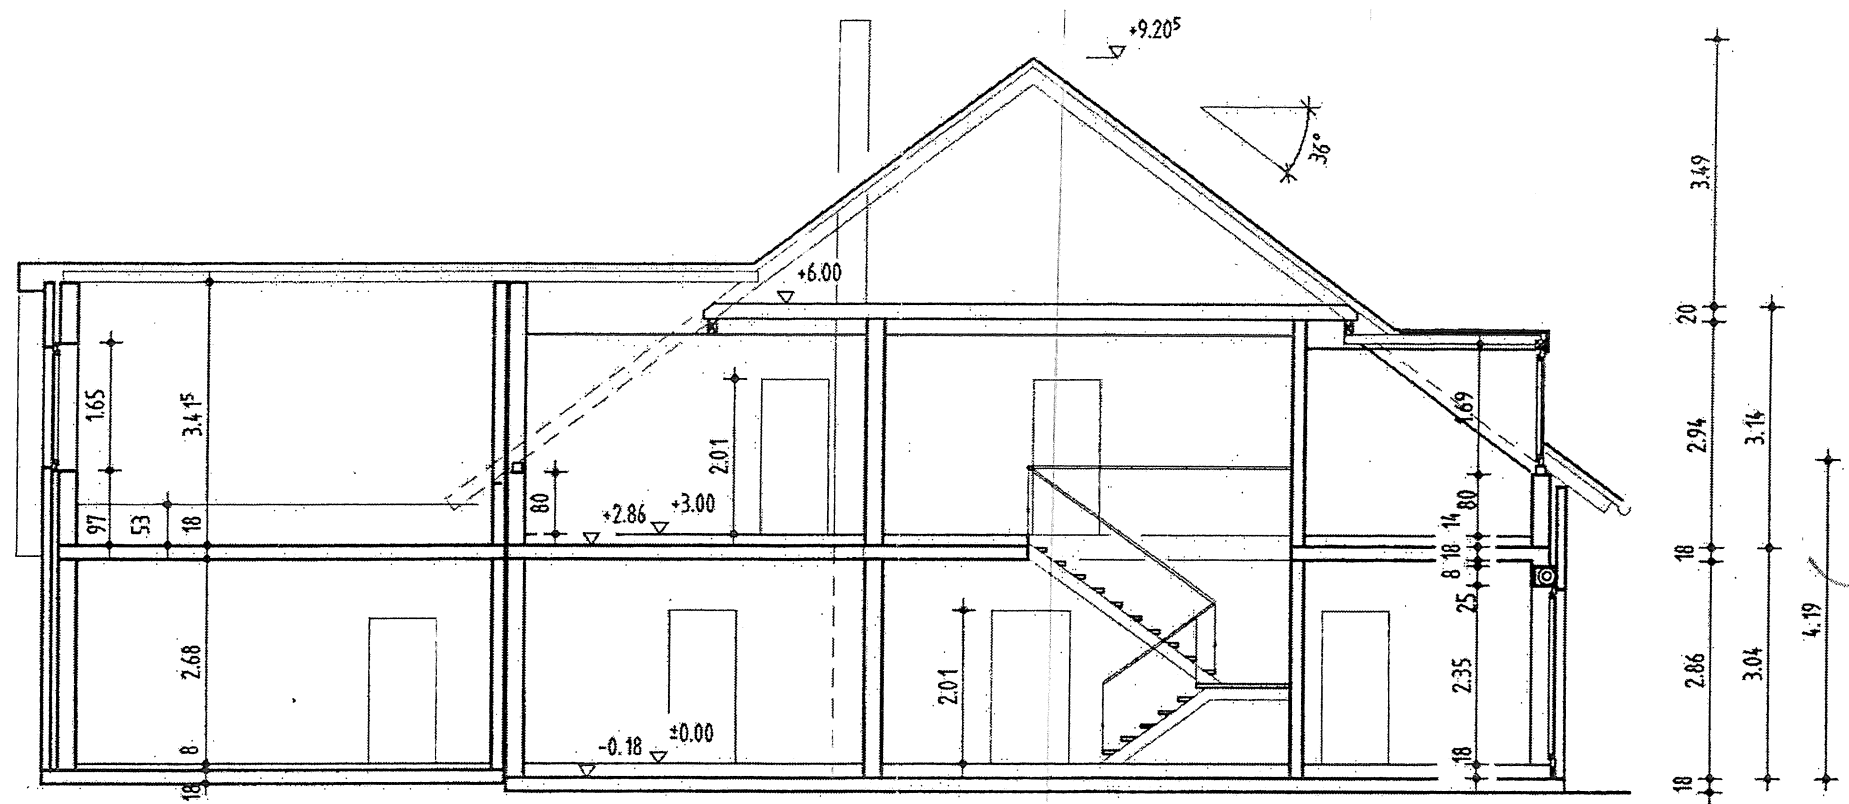

Schnitt Hauptgebäude 1:100