


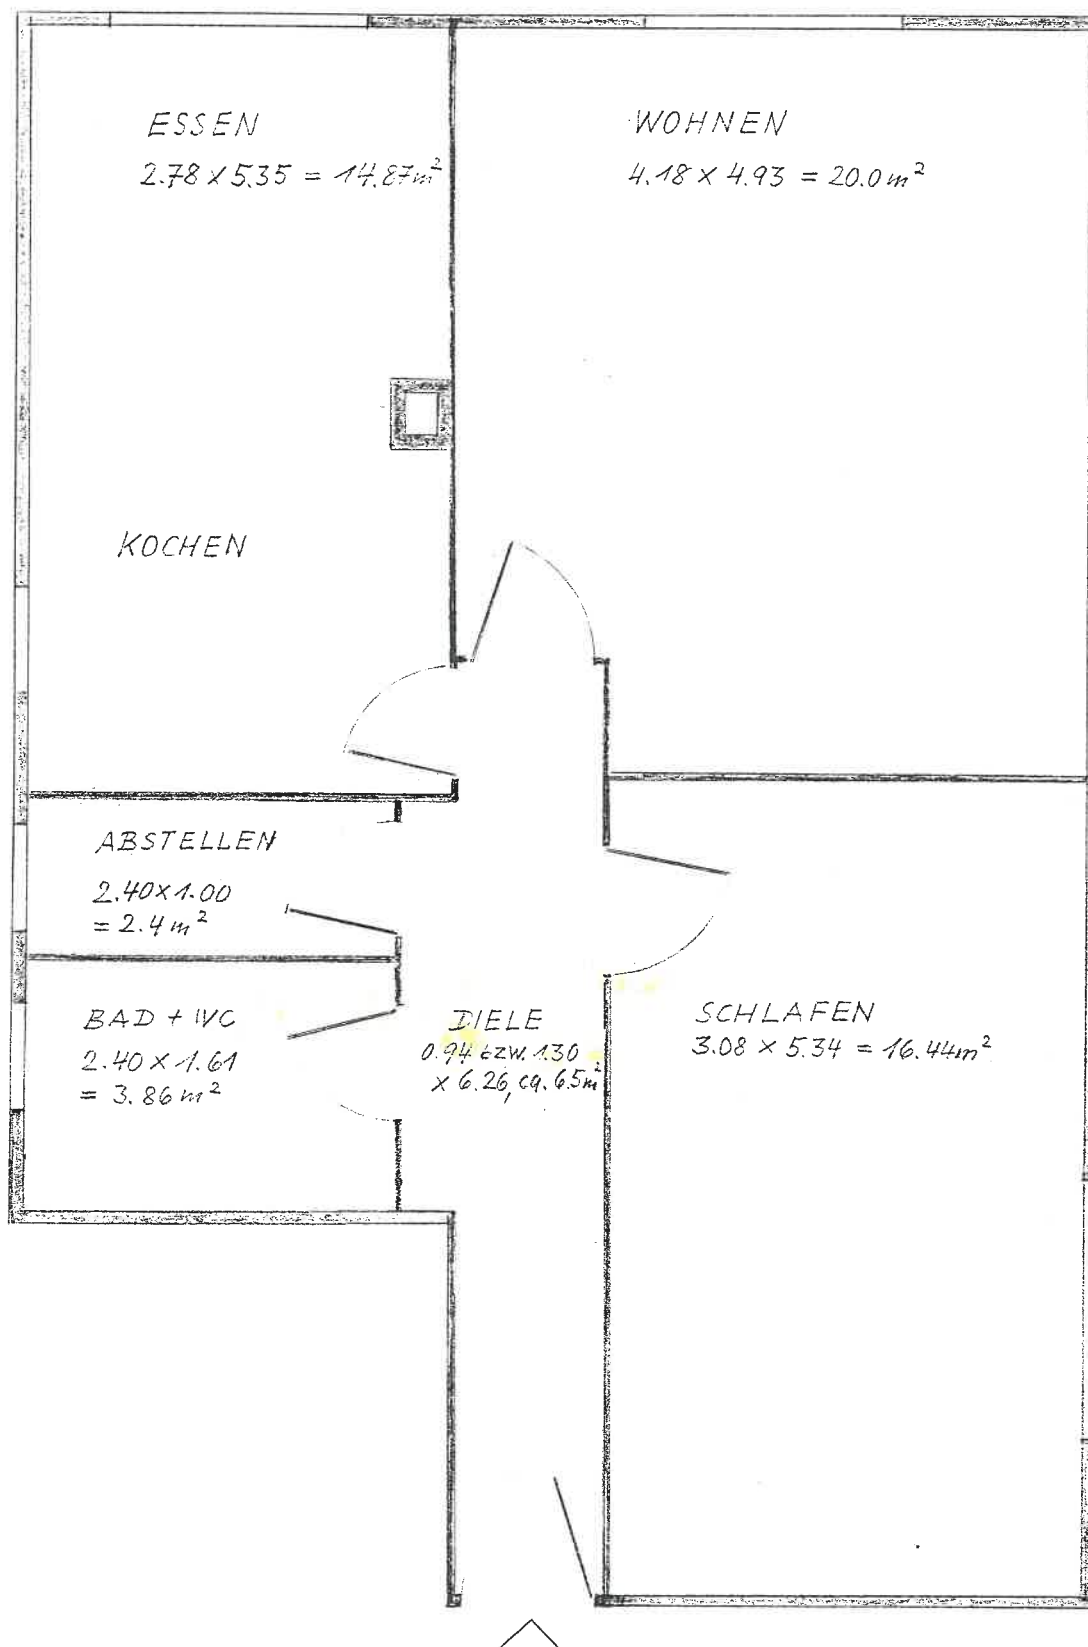

Zweizimmerwohnung (62 m^2), 1. OG
 Hirschhaid, Nürnberger Strasse 52
 M 1:50