


Flurstück: 206
Gemarkung: Ringelai

Gemeinde: Ringelai
Landkreis: Freyung-Grafenau
Bezirk: Niederbayern

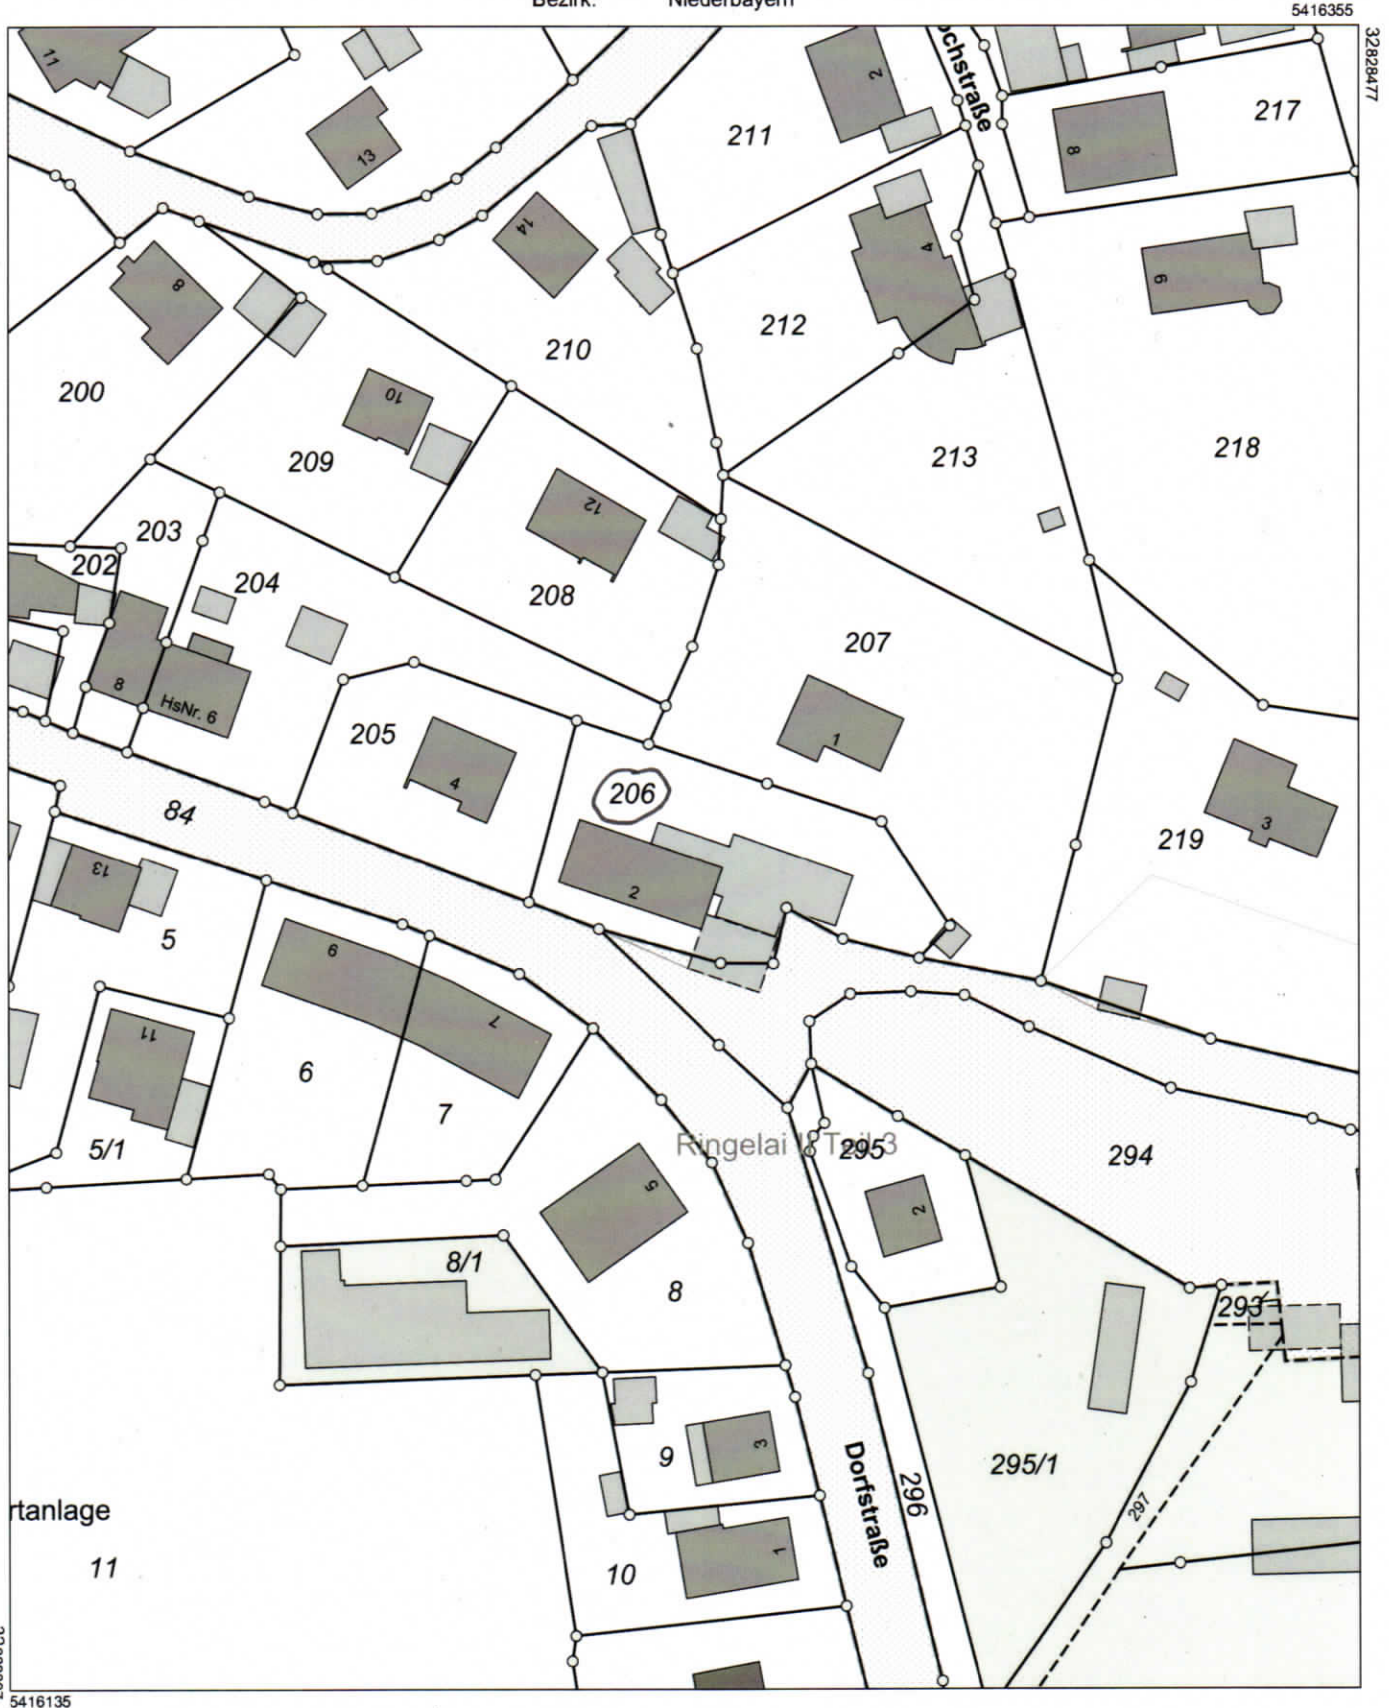

Maßstab 1:1000