



**Kreis Siegen-Wittgenstein
Katasteramt**


Koblenzer Straße 73
57072 Siegen

**Auszug aus dem
Liegenschaftskataster**


Flurkarte NRW 1:500

Flurstück: 593
Flur: 4
Gemarkung: Brauersdorf
Zur Talsperre 7, Netphen

Erstellt: 12.10.2023
Zeichen: 23-EI-1539

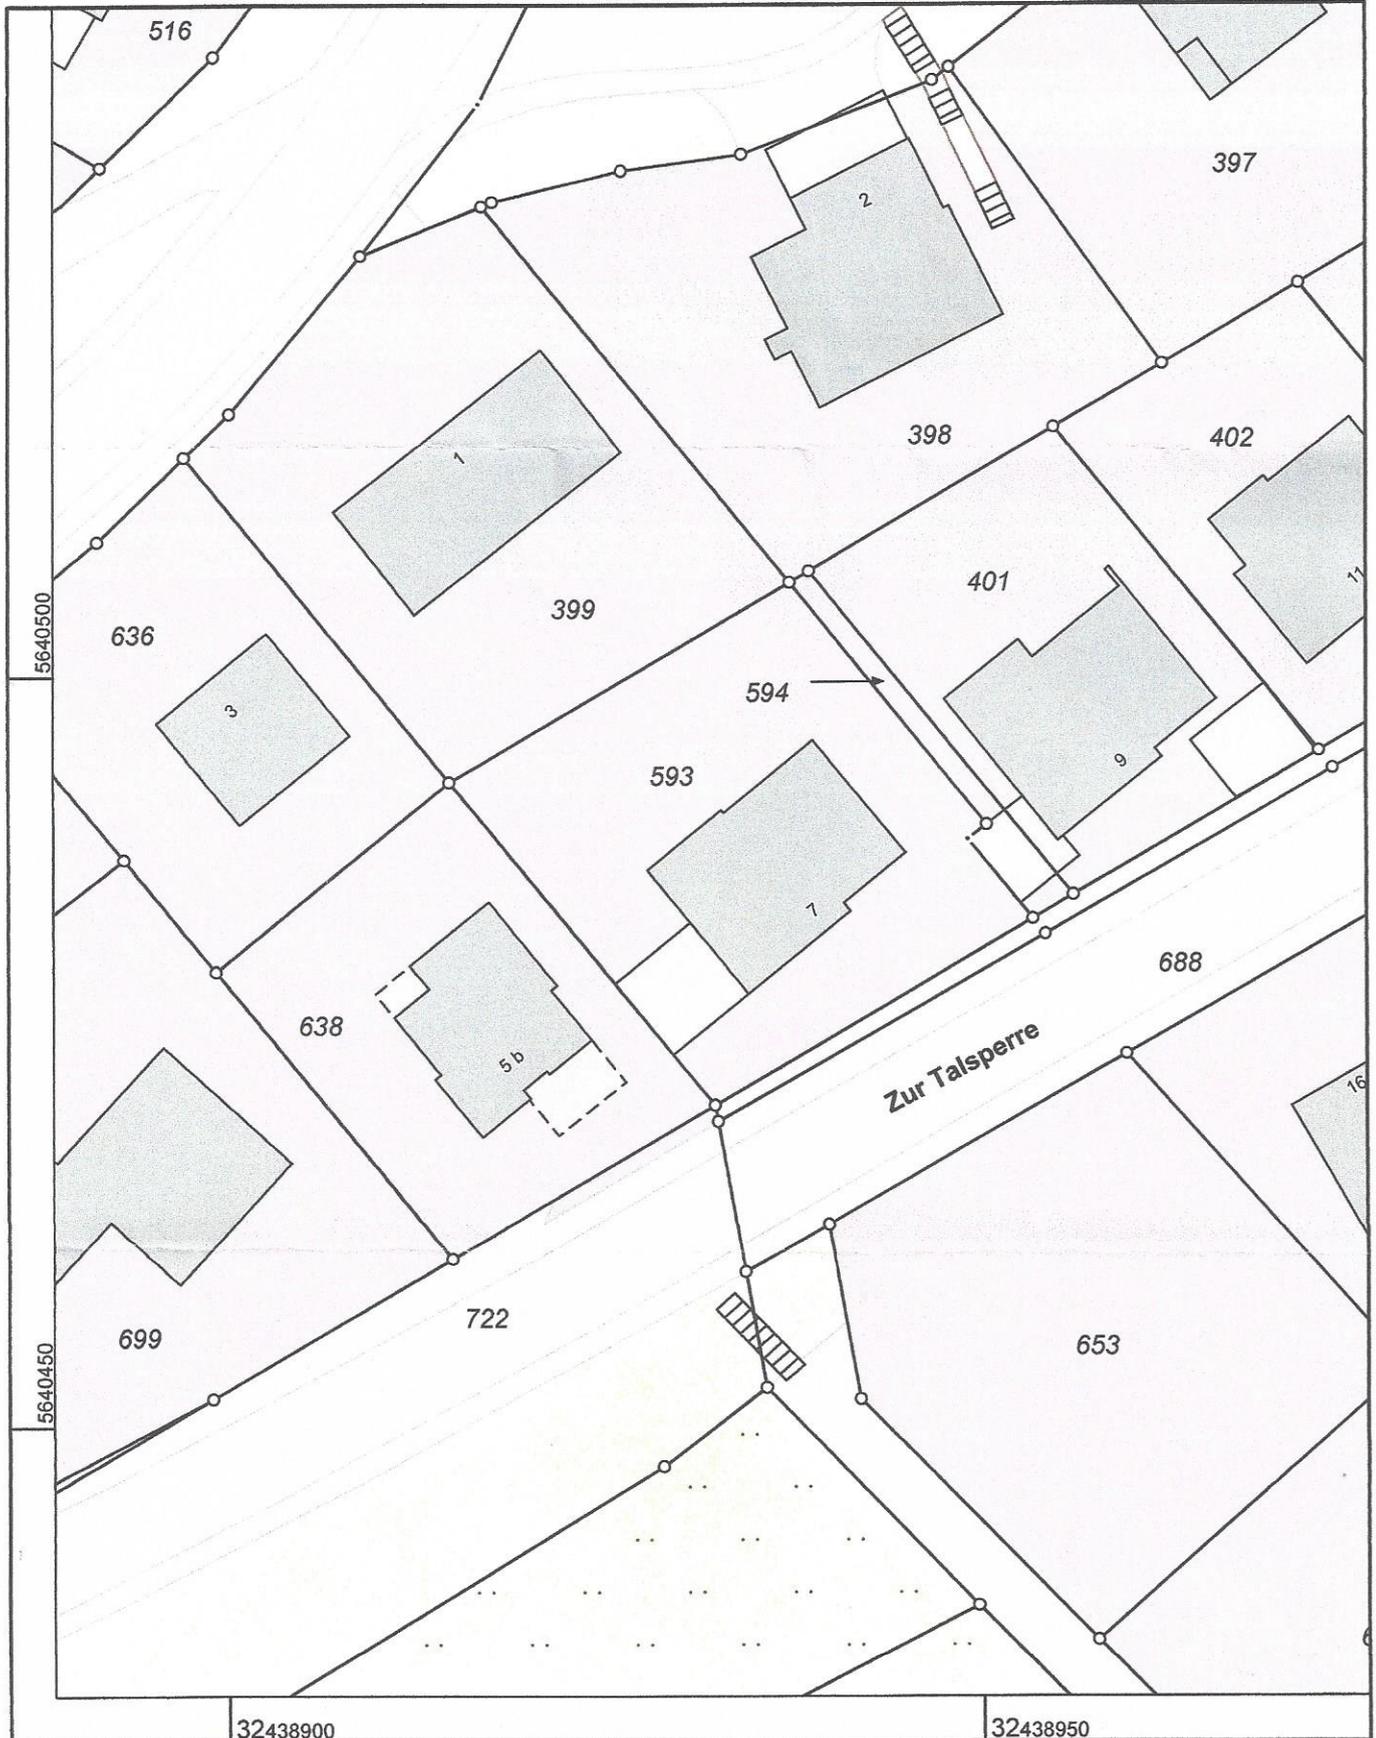

Maßstab 1 : 500

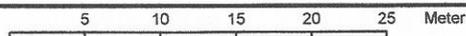

Die Nutzung dieses Auszuges ist im Rahmen des § 11 (1) DVOzVermKatG NRW zulässig. Zuwiderhandlungen werden nach § 27 VermKatG NRW verfolgt.