


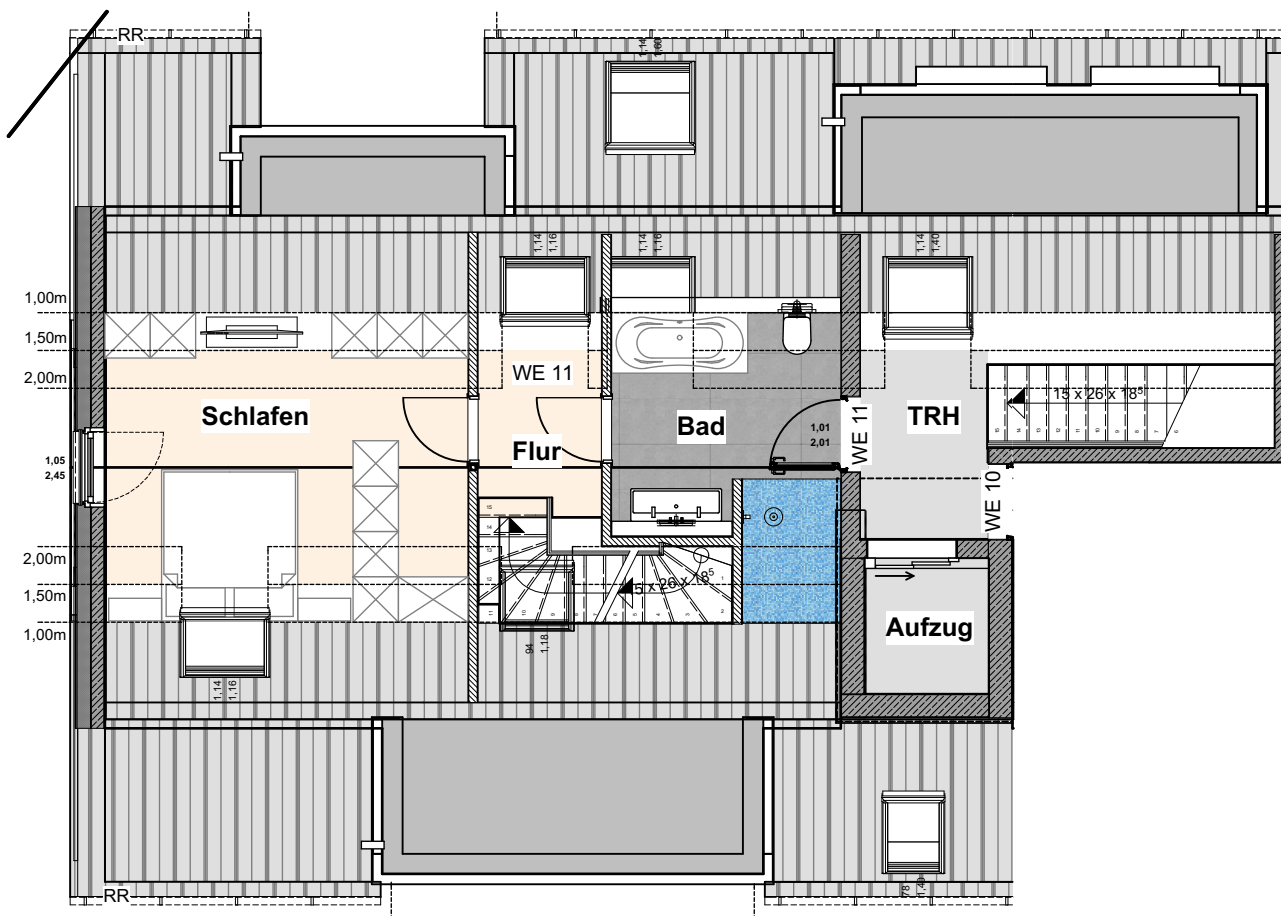


Bauvorhaben :
 Neubau von 2 Mehrfamilienhäusern
 sowie von 2 Doppelhaushälften und
 Tiefgarage
 Grippekovener Str. / Am
 Klostergarten
 50354 Hürth

Wohneinheit 11 Dachgeschoss Haus 2

Raumbezeichnung	m ²
Flur	3,60
Bad	7,86
Schlafzimmer	14,85
Wohnfläche SPB	26,31
Wohnfläche DG	108,59

Gesamte Wohnfläche 134,90 m²

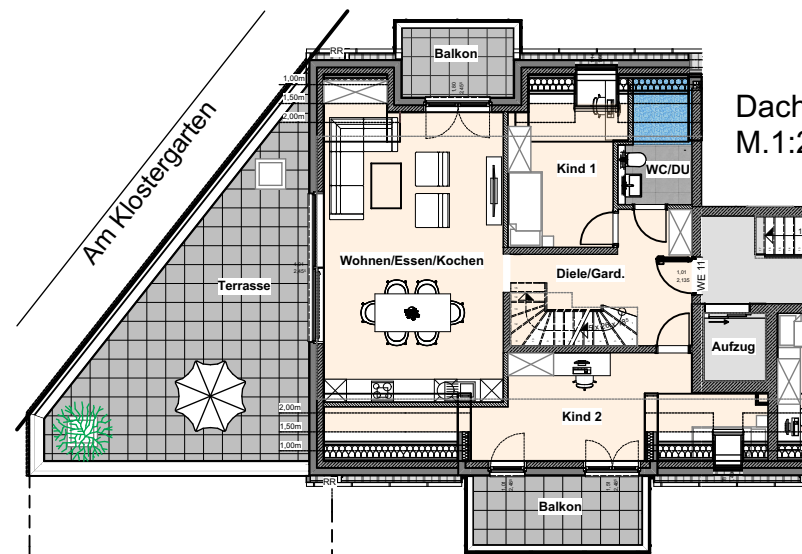

Dachgeschoss
M.1:200

Maßstab 1:100

