


Mittelhaus links - Erdgeschoss

Haus Nr. 6




Alle Flächen sind ca.-Angaben. Wohnflächenberechnungen nach WoFlV. Einrichtung ist Gestaltungsvorschlag.
Grundrissänderungen vorbehalten. Grundrisse und Visualisierungen können Sonderausstattungen oder Zubehör beinhalten.

EG:	59,93 m²
Wohnen/Essen	36,65 m ²
Kochen	5,91 m ²
Flur	5,60 m ²
WC	1,62 m ²
Terrasse (20,30 m ²)	10,15 m ²
OG:	46,78 m²
Schlafen	19,10 m ²
Gast	13,25 m ²
Bad	7,79 m ²
Abstellraum	3,73 m ²
Flur	2,91 m ²
DG:	39,02 m²
Kind I	14,74 m ²
Kind II	11,82 m ²
HWR	5,00 m ²
Flur	2,62 m ²
Dachterrasse (9,68 m ²)	4,84 m ²
GESAMT	145,73 m²

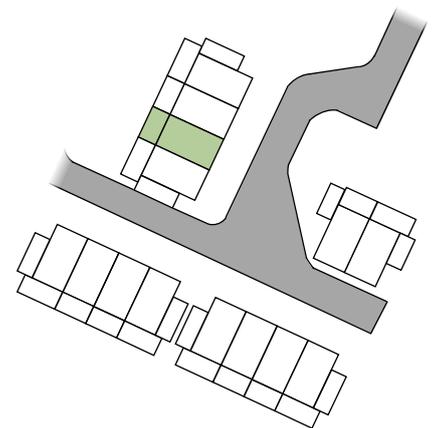


Mittelhaus links - Obergeschoss

Haus Nr. 6

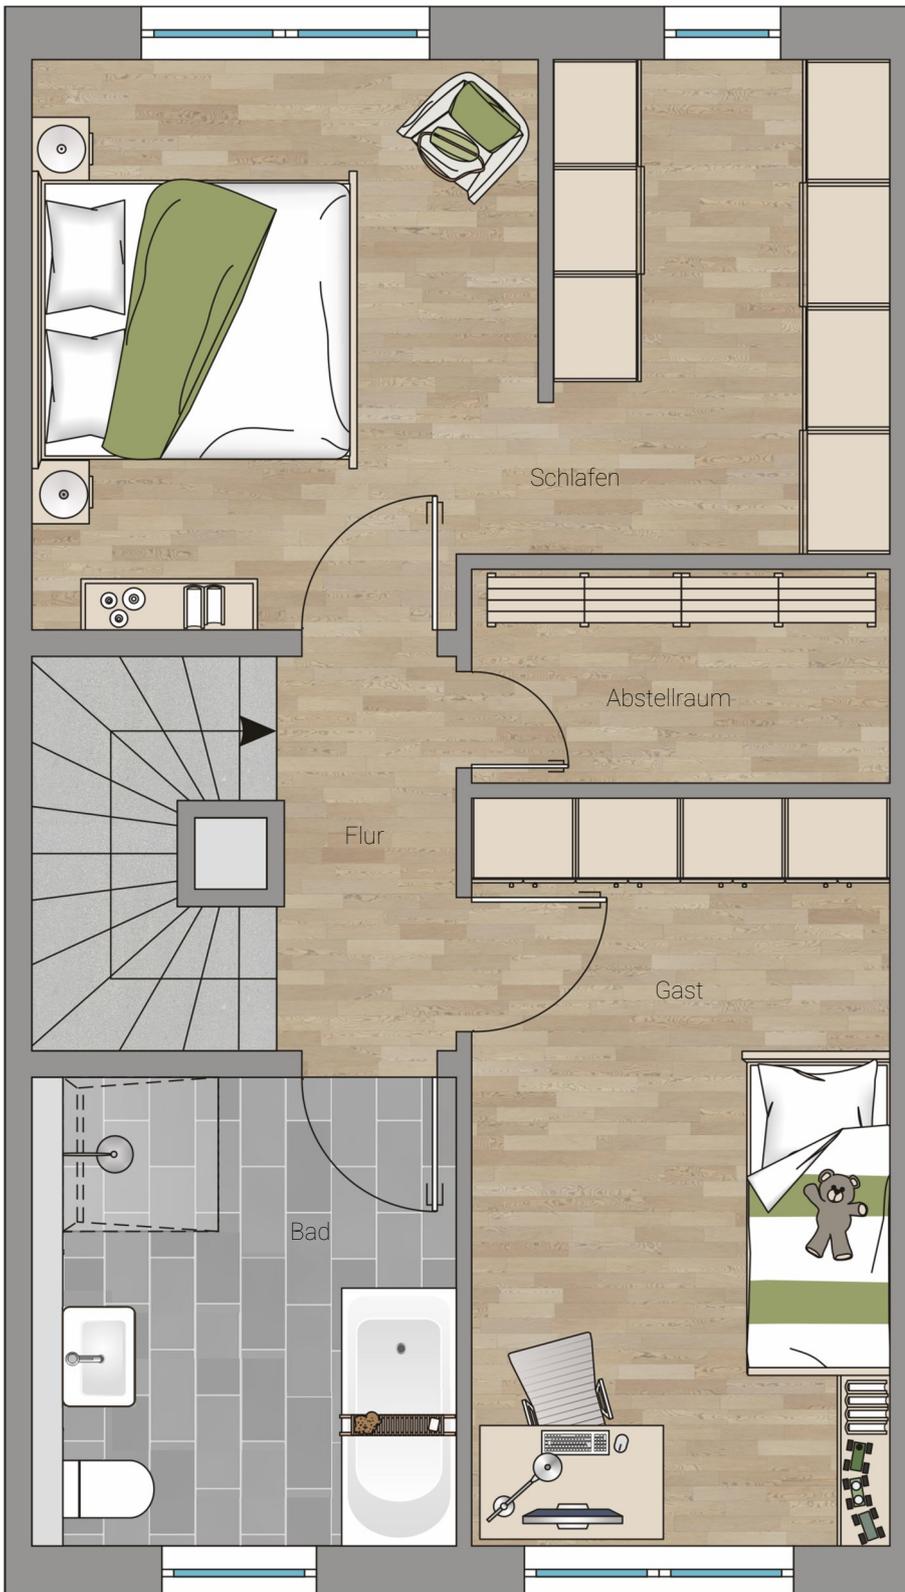


EG:	59,93 m²
Wohnen/Essen	36,65 m ²
Kochen	5,91 m ²
Flur	5,60 m ²
WC	1,62 m ²
Terrasse (20,30 m ²)	10,15 m ²
OG:	46,78 m²
Schlafen	19,10 m ²
Gast	13,25 m ²
Bad	7,79 m ²
Abstellraum	3,73 m ²
Flur	2,91 m ²
DG:	39,02 m²
Kind I	14,74 m ²
Kind II	11,82 m ²
HWR	5,00 m ²
Flur	2,62 m ²
Dachterrasse (9,68 m ²)	4,84 m ²
GESAMT	145,73 m²

Alle Flächen sind ca.-Angaben. Wohnflächenberechnungen nach WoFIV. Einrichtung ist Gestaltungsvorschlag.
Grundrissänderungen vorbehalten. Grundrisse und Visualisierungen können Sonderausstattungen oder Zubehör beinhalten.

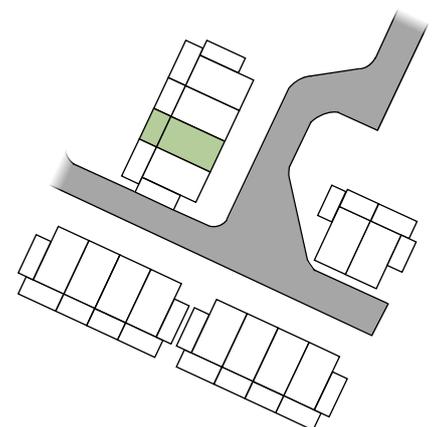

Mittelhaus links - Dachgeschoss

Haus Nr. 6

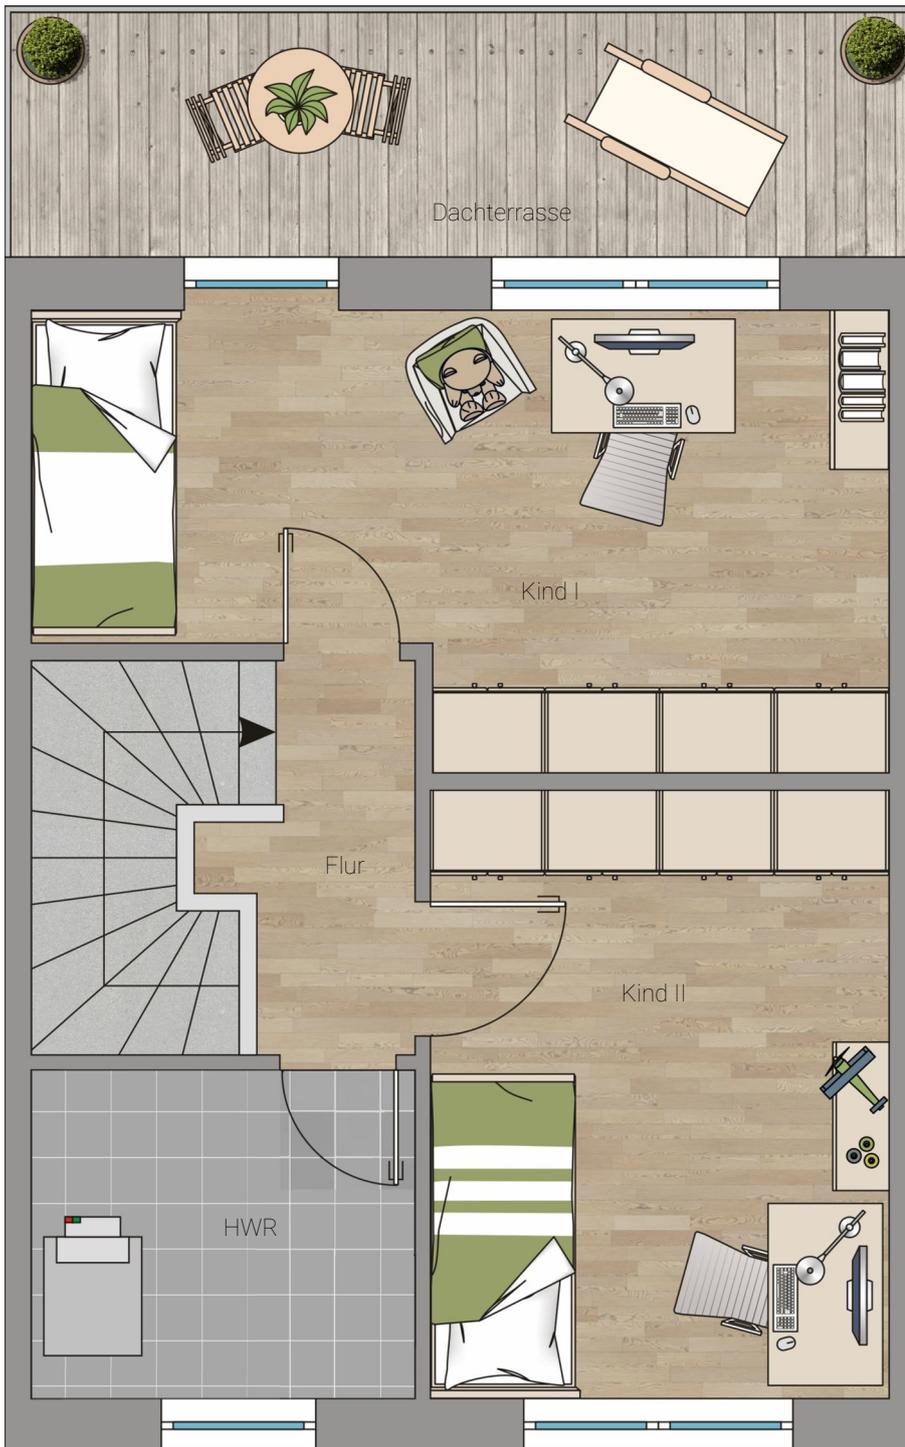

EG:	59,93 m²
Wohnen/Essen	36,65 m ²
Kochen	5,91 m ²
Flur	5,60 m ²
WC	1,62 m ²
Terrasse (20,30 m ²)	10,15 m ²
OG:	46,78 m²
Schlafen	19,10 m ²
Gast	13,25 m ²
Bad	7,79 m ²
Abstellraum	3,73 m ²
Flur	2,91 m ²
DG:	39,02 m²
Kind I	14,74 m ²
Kind II	11,82 m ²
HWR	5,00 m ²
Flur	2,62 m ²
Dachterrasse (9,68 m ²)	4,84 m ²
GESAMT	145,73 m²

Alle Flächen sind ca.-Angaben. Wohnflächenberechnungen nach WoFIV. Einrichtung ist Gestaltungsvorschlag.
Grundrissänderungen vorbehalten. Grundrisse und Visualisierungen können Sonderausstattungen oder Zubehör beinhalten.

