


Anlage zur Urkunde vom heutigen Tag, Ur.-Nr. 291/200 1 Notars
Dr. Frank Jürgen Klein in Köln-Porz

X 65037/184 13. Februar 2003
R 2571383m

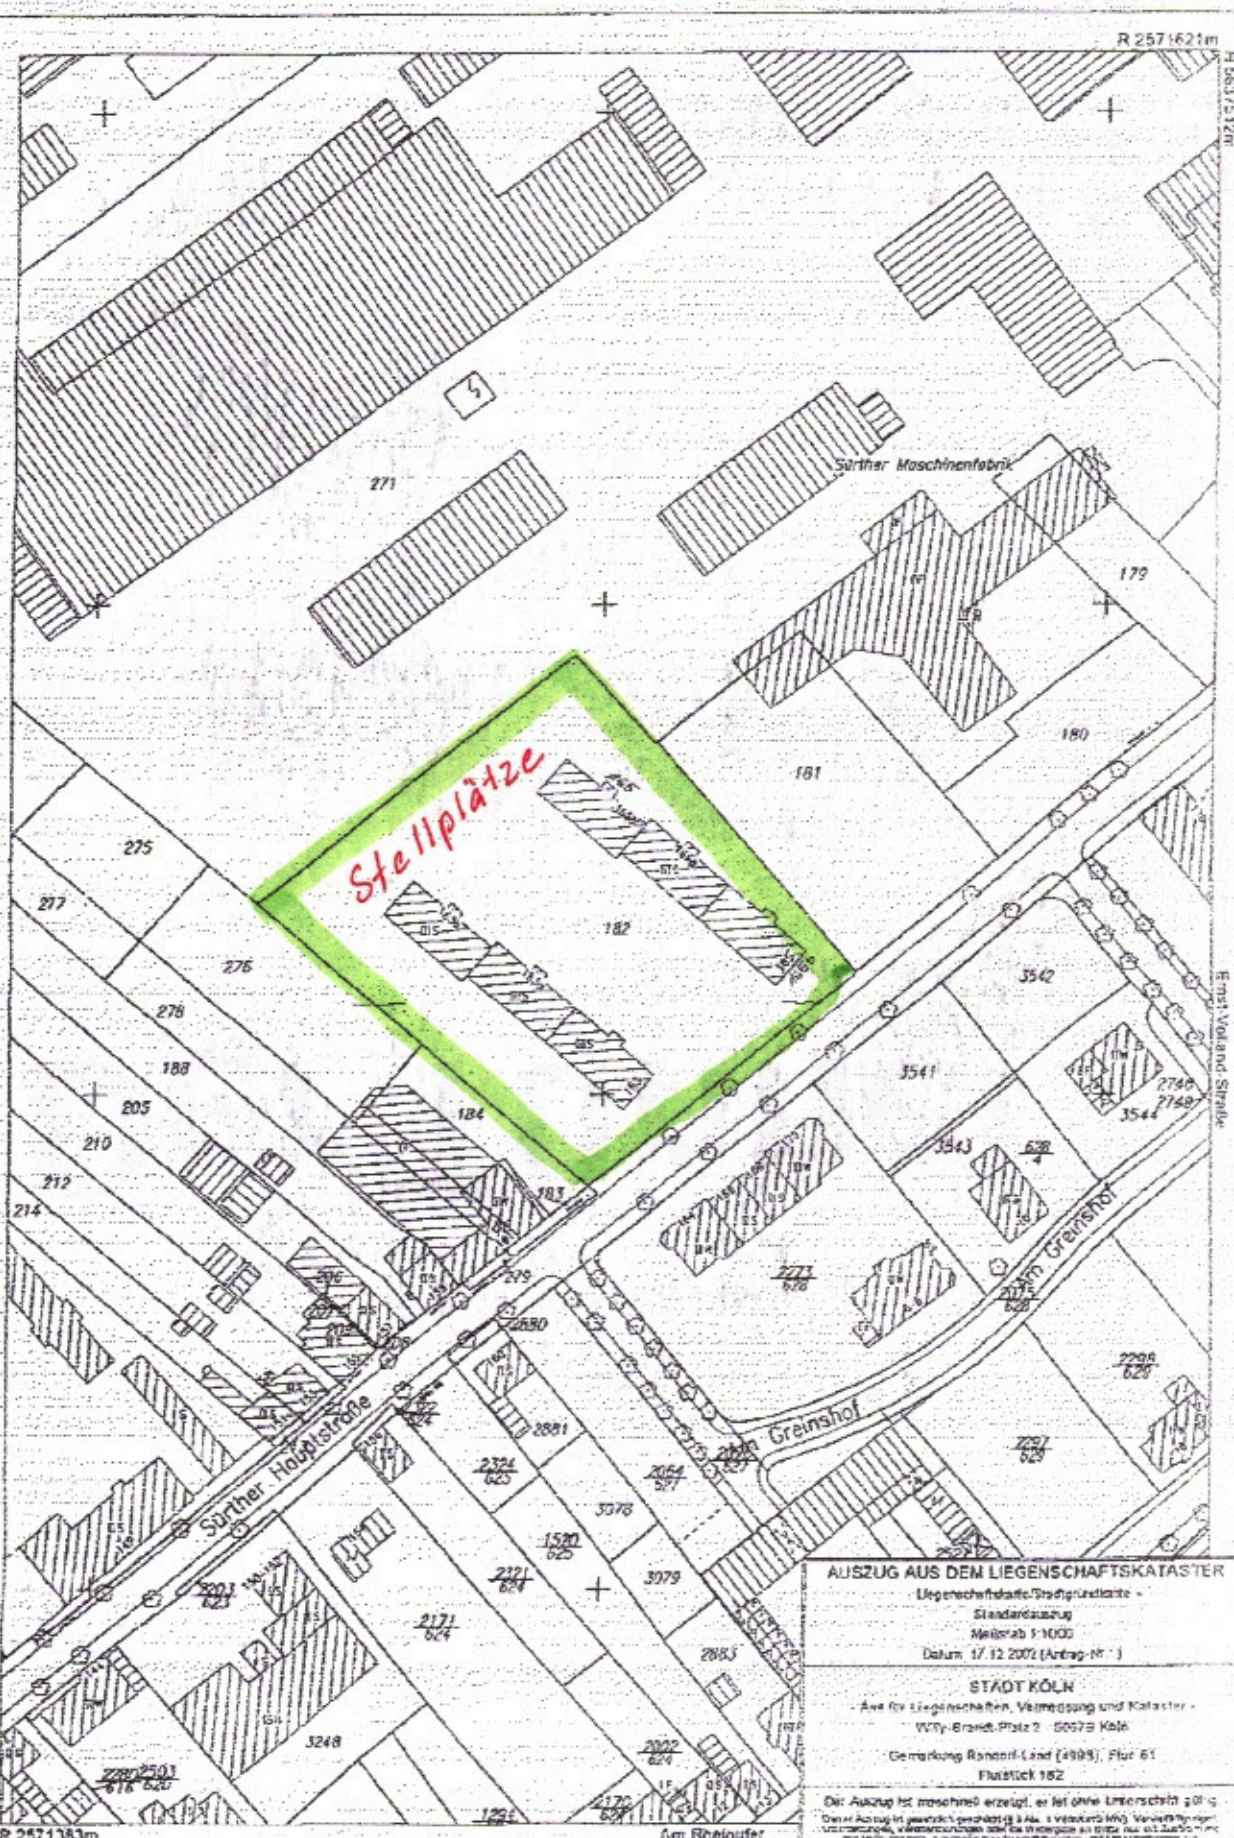

AUSZUG AUS DEM LIEGENSCHAFTSKATASTER
Liegenschaftskarte/Stadtplan
Standardauszug
Maßstab 1:1000
Datum: 17.12.2002 (Antrag-Nr. 1)
STADT KÖLN
Amt für Liegenschaften, Vermessung und Kataster
Willy-Brandt-Platz 2 50578 Köln
Gemarkung Rönnefeld (4988), Flur 61
Flurstück 182
Der Auszug ist maschinell erzeugt, er ist ohne Unterschrift gültig.
Der Auszug ist gesetzlich geschützt. Nachdruck, Verbreitung oder
sonstige Verwertung ist ohne schriftliche Genehmigung der Stadt Köln
verboten. Die Haftung für die Richtigkeit der Angaben liegt bei der Stadt Köln.
Köln, den 17.12.2002