



Vermessungs- und Katasterverwaltung Niedersachsen

Gemeinde: Hemmoor, Stadt
Gemarkung: Basbeck
Flur: 17 Flurstück: 56/27


Liegenschaftskarte 1:1000

Standardpräsentation

Erstellt am 07.08.2023
Aktualität der Daten 05.08.2023

N = 5948380

E = 32511249

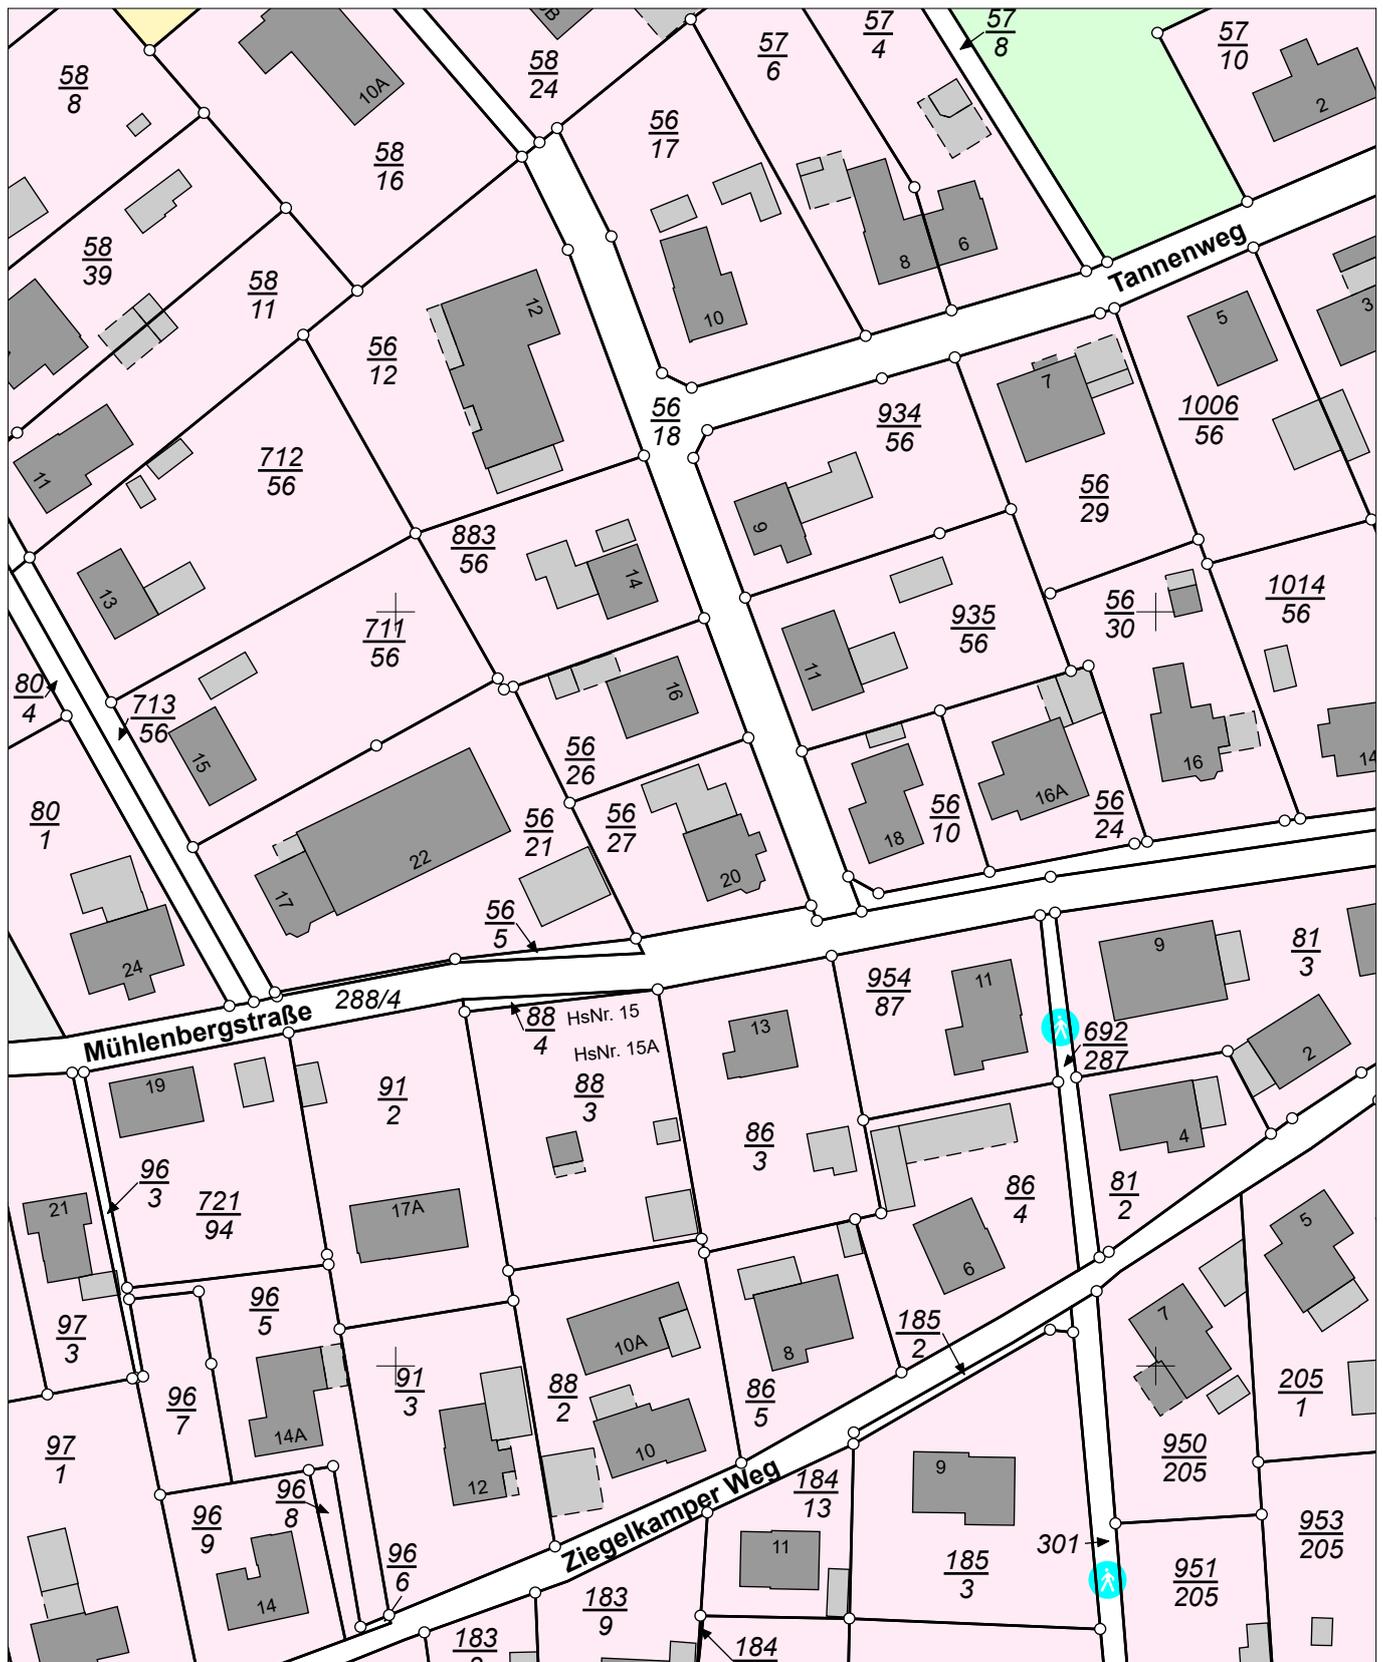

E = 32511249

N = 5948160

Maßstab 1:1000 0 10 20 30 Meter

Verantwortlich für den Inhalt:

Landesamt für Geoinformation und Landesvermessung Niedersachsen
Regionaldirektion Otterndorf - Katasteramt Otterndorf -
Am Großen Specken 7
21762 Otterndorf

Bereitgestellt durch:

Compass-Immobilien

Himmelreich 1
21762 Otterndorf

Zeichen:

Bei einer Verwertung für nichteigene oder wirtschaftliche Zwecke oder einer öffentlichen Wiedergabe sind die Allgemeinen Geschäfts- und Nutzungsbedingungen (AGNB) zu beachten; ggf. sind erforderliche Nutzungsrechte über einen zusätzlich mit der für den Inhalt verantwortlichen Behörde abzuschließenden Nutzungsvertrag zu erwerben.