
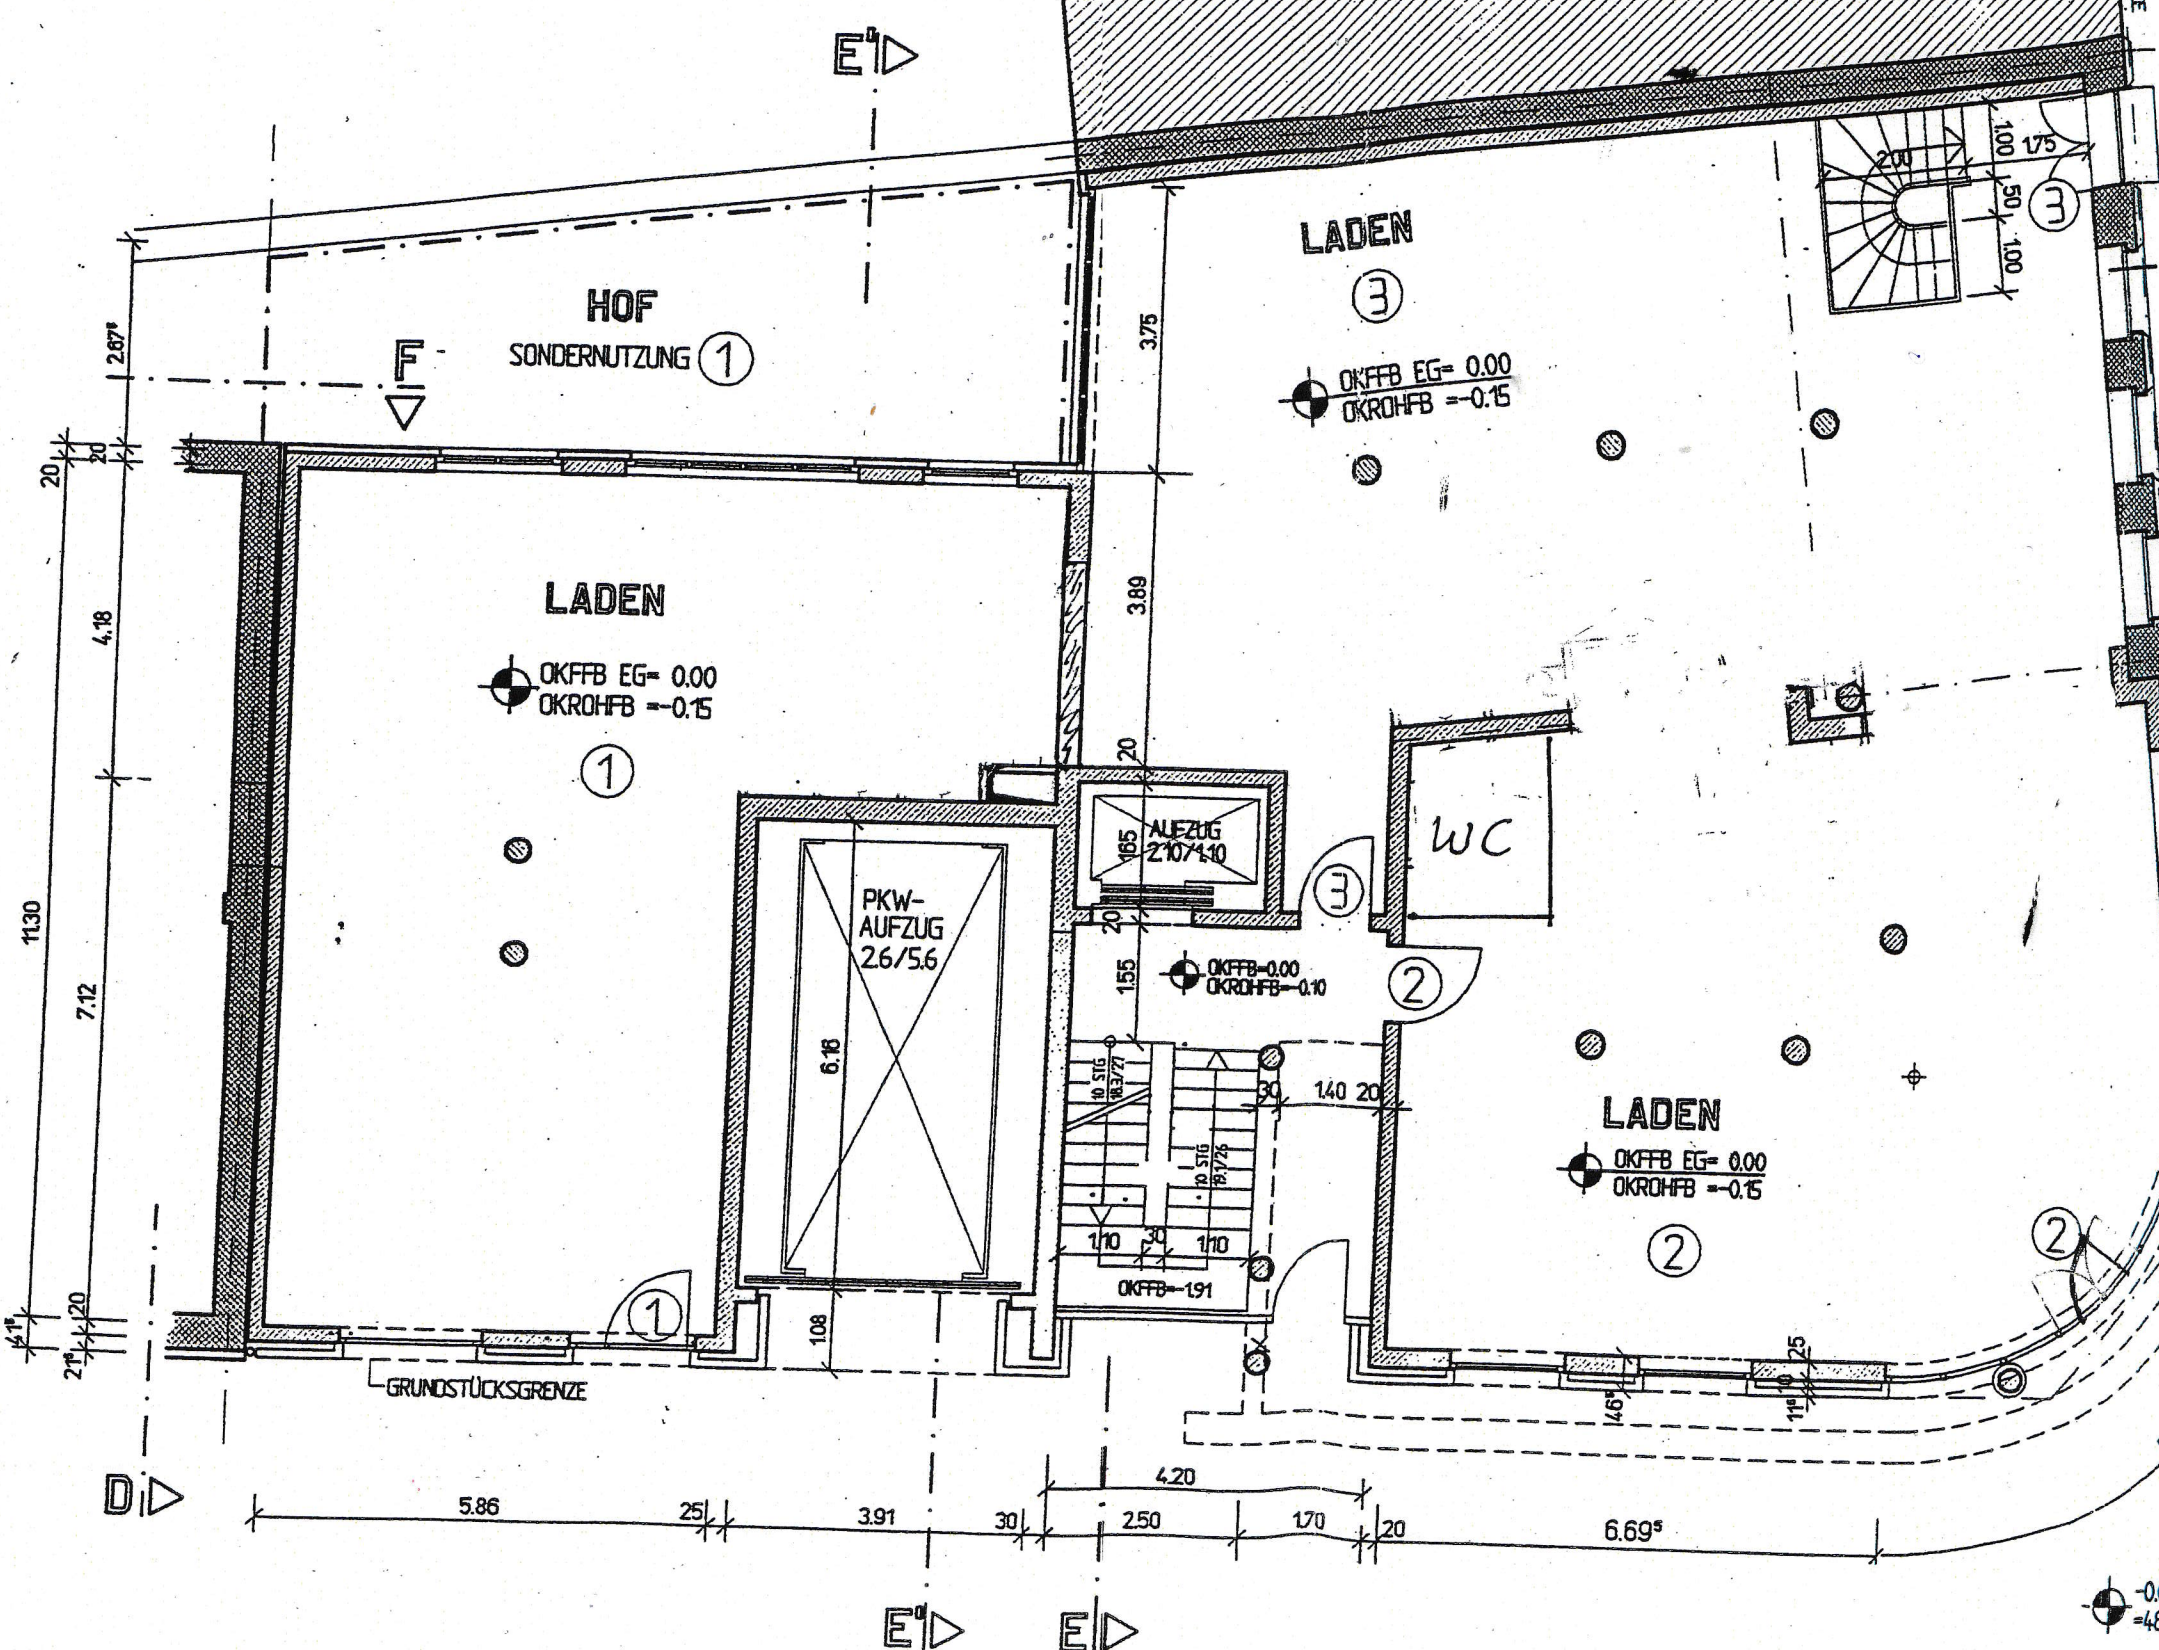


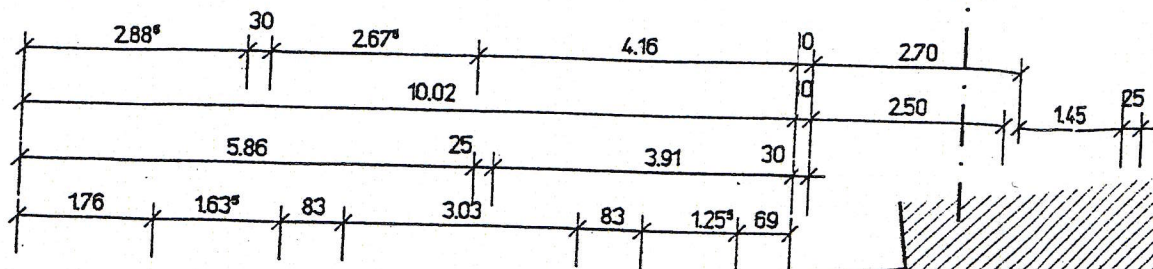

-7-
 Gehört zur Bescheinigung
 gemäß § 4 Abs. 4 Nr. 2/5 32 Abs. 2 Nr. 2 WEG
 Nr. **63 / T 31 / 01257 / 1**
 05. März 1999
 Köln, den
Stadt Köln
 Der Oberstadtdirektor
 Bauaufsichtsamt
 Im Auftrag

 BAUVORHABEN

-0.05
 = 48.90m U.N.N.

ERDGESCHOSS
 AUßER :