


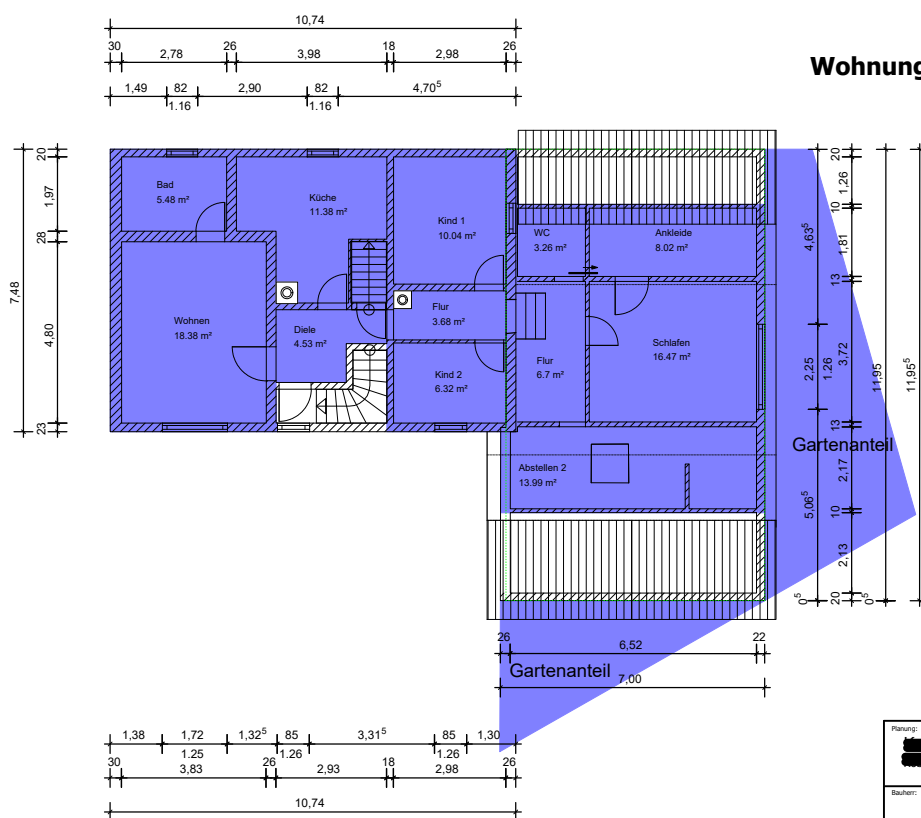

Planung:	
[Redacted]	
Bauherr:	Maßstab: 1 : 100
	Datum: 07.07.2023
Projekt:	Bauherr:
Bestandspläne	
Happelseck 2, 34576 Homberg-Hölta	
Obergeschoss	