


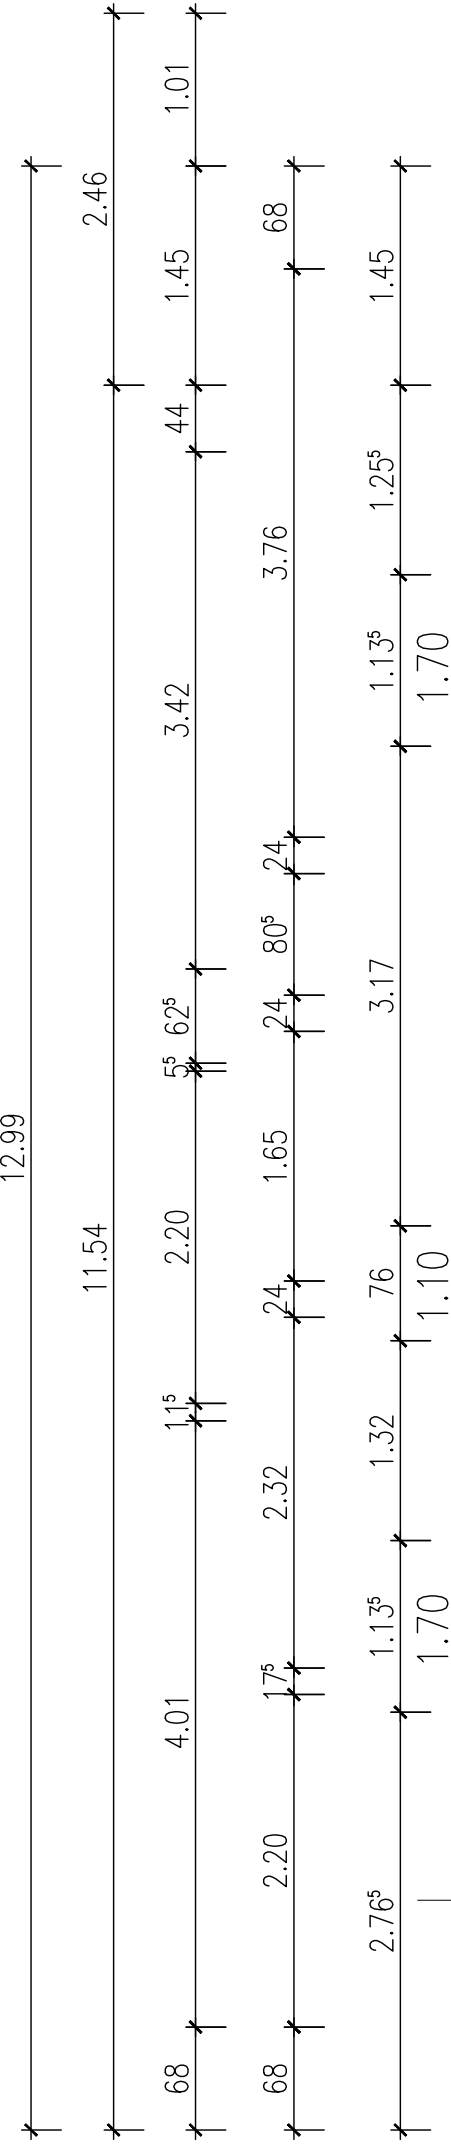

LEGENDE

 NN vorhanden/geplant

 Wandseite in KS-Sichtmauerwerk 2ZF/3DF

 Anschlussfahne Fundamentender

 Rolladenkasten/Position Gurtwicklerkasten

 Sollbruchstelle, Ausbildung lt. Statik

 Dehn-/Arbeitsfugenband lt.- Statik

 Stahlbeton lt. Statik

 KS-Mauerwerk 12-1.4 MG IIa

 KS-Mauerwerk nicht tragend

 KS-Mauerwerk 20-2.0 MG IIa

 GIPSKARTON STÄNDERWERK

 Vorsatzschale/Verblendmauerwerk

 Foamglas Perinsul Dämmstein 11,5/11,5 cm


 Kimmerschicht HLZ, U < 0,39W/m2K

 Deckeneinbauleuchte

 Pendel-/Anbauleuchte

 Schmutzwasserleitung; Gefälle 1:50

 Regenwasserleitung; Gefälle 1:100

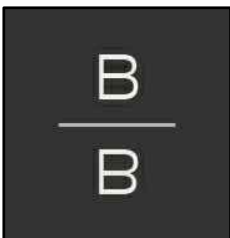

$$\frac{B}{B}$$

BAUHERR
SZ BAU GMBH
BOUMANNSTR. 25/27
46325 BORKEN

PLAN OBERGESCHOSS HAUS B			
FLURSTÜCK 2044	FLUR 006	GEMARKUNG WESEKE	
MASSTAB 1:50	INDEX A	GEZ. B.B.	GEÄ. B.B.
PLAN-NR. 03.0		DATUM 19.12.2022	DATUM 06.06.2023
BAUHERR		ARCHITEKT	