


AUFTEILUNGSPLAN

zur Bescheinigung über die
 Abgeschlossenheit der Wohnungen
 vom **19. Juni 2008** gehörend.
 Bad Säckingen, den **19. Juni 2008**
 Bürgermeisteramt Bad Säckingen

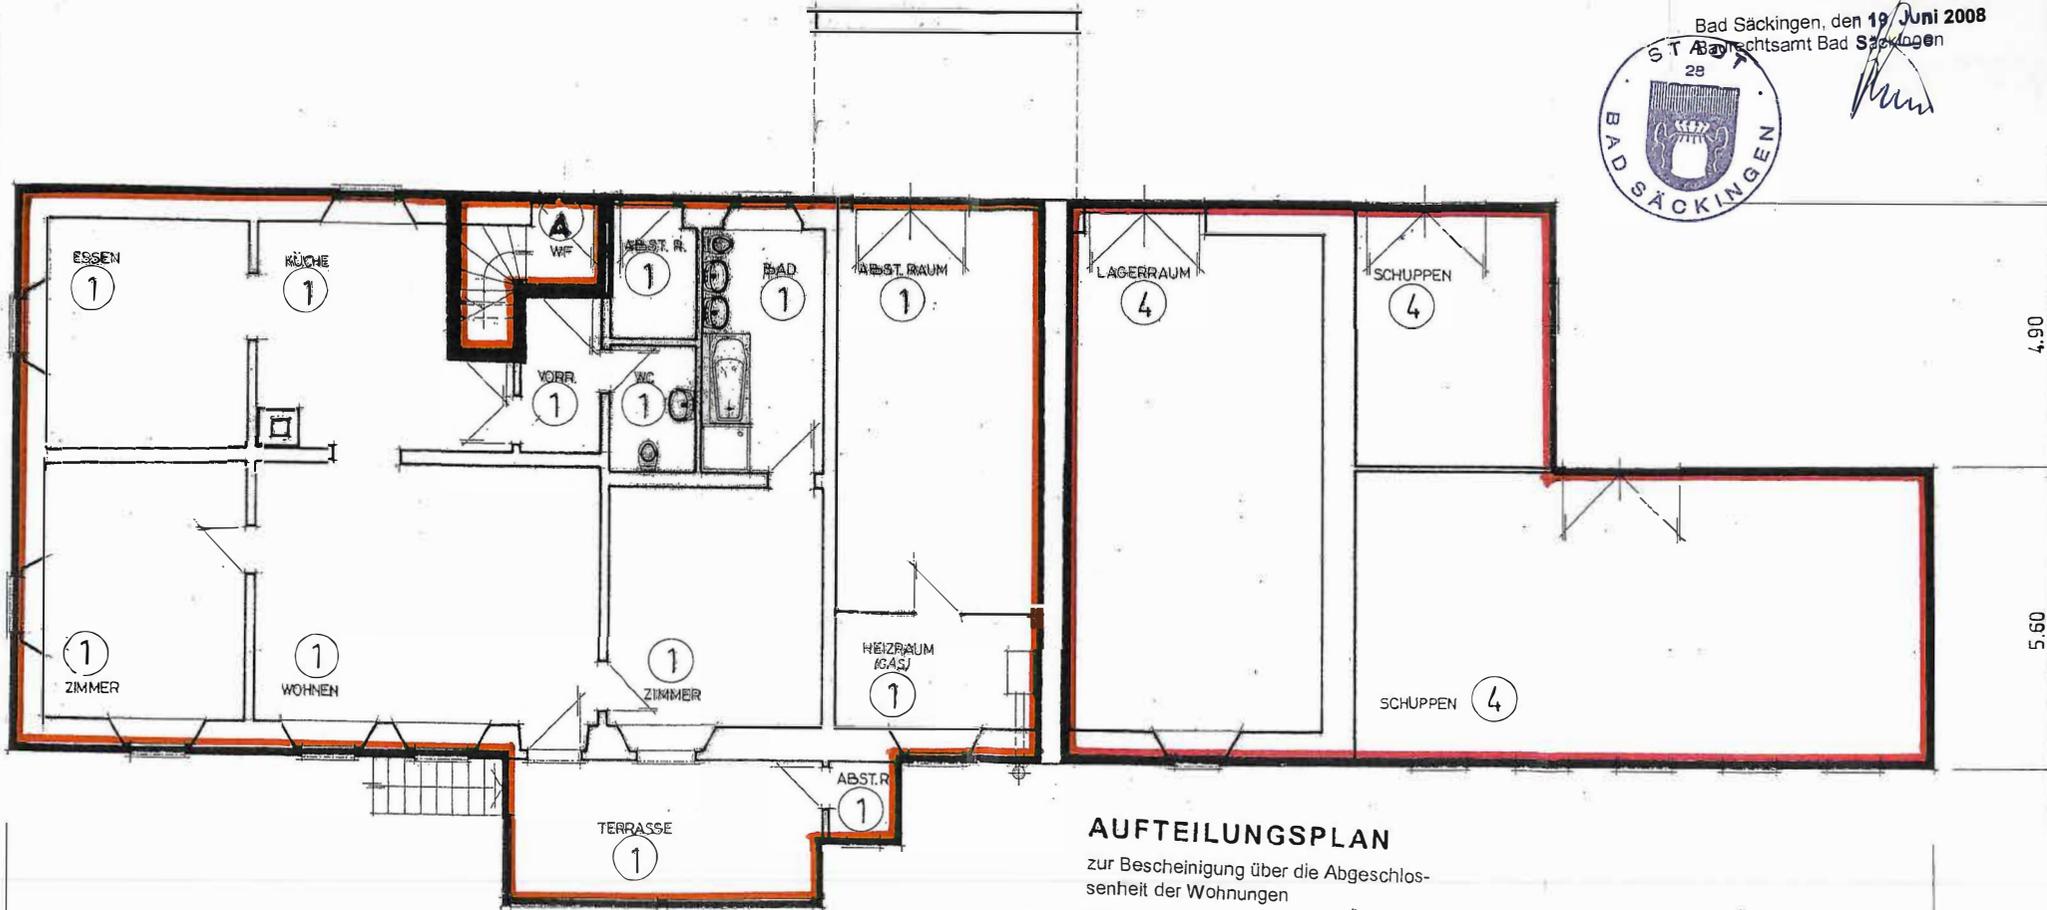

[Handwritten signature]



AUFTEILUNGSPLAN

zur Bescheinigung über die Abgeschlossenheit der Wohnungen
 vom **21. Dez. 2004** gehörend.
 Bad Säckingen, den **21. Dez. 2004**
 Bürgermeisteramt Bad Säckingen



[Handwritten signature]

ERDGESCHOSS

MURG/BD., DEN 16. DEZEMBER 2004
 DIPL.-ING. PETER SCHMIDT
 - FREIER ARCHITEKT -
 - ZIEGELEI WEG 3 -
 79730 MURG/BD.
 TEL 07792 / 40 50 FAX 38 04

PROJEKT: BESTEHENDES GEBÄUDE IN MURG, EGLERSTRASSE 2
AUFTEILUNGSPLAN


AUFTEILUNGSPLAN

zur Bescheinigung über die
Abgeschlossenheit der Wohnungen
vom 19. Juni 2008 gehörend.



Bad Säckingen, den 19. Juni 2008
2. Bürgermeisteramt Bad Säckingen

[Handwritten signature]

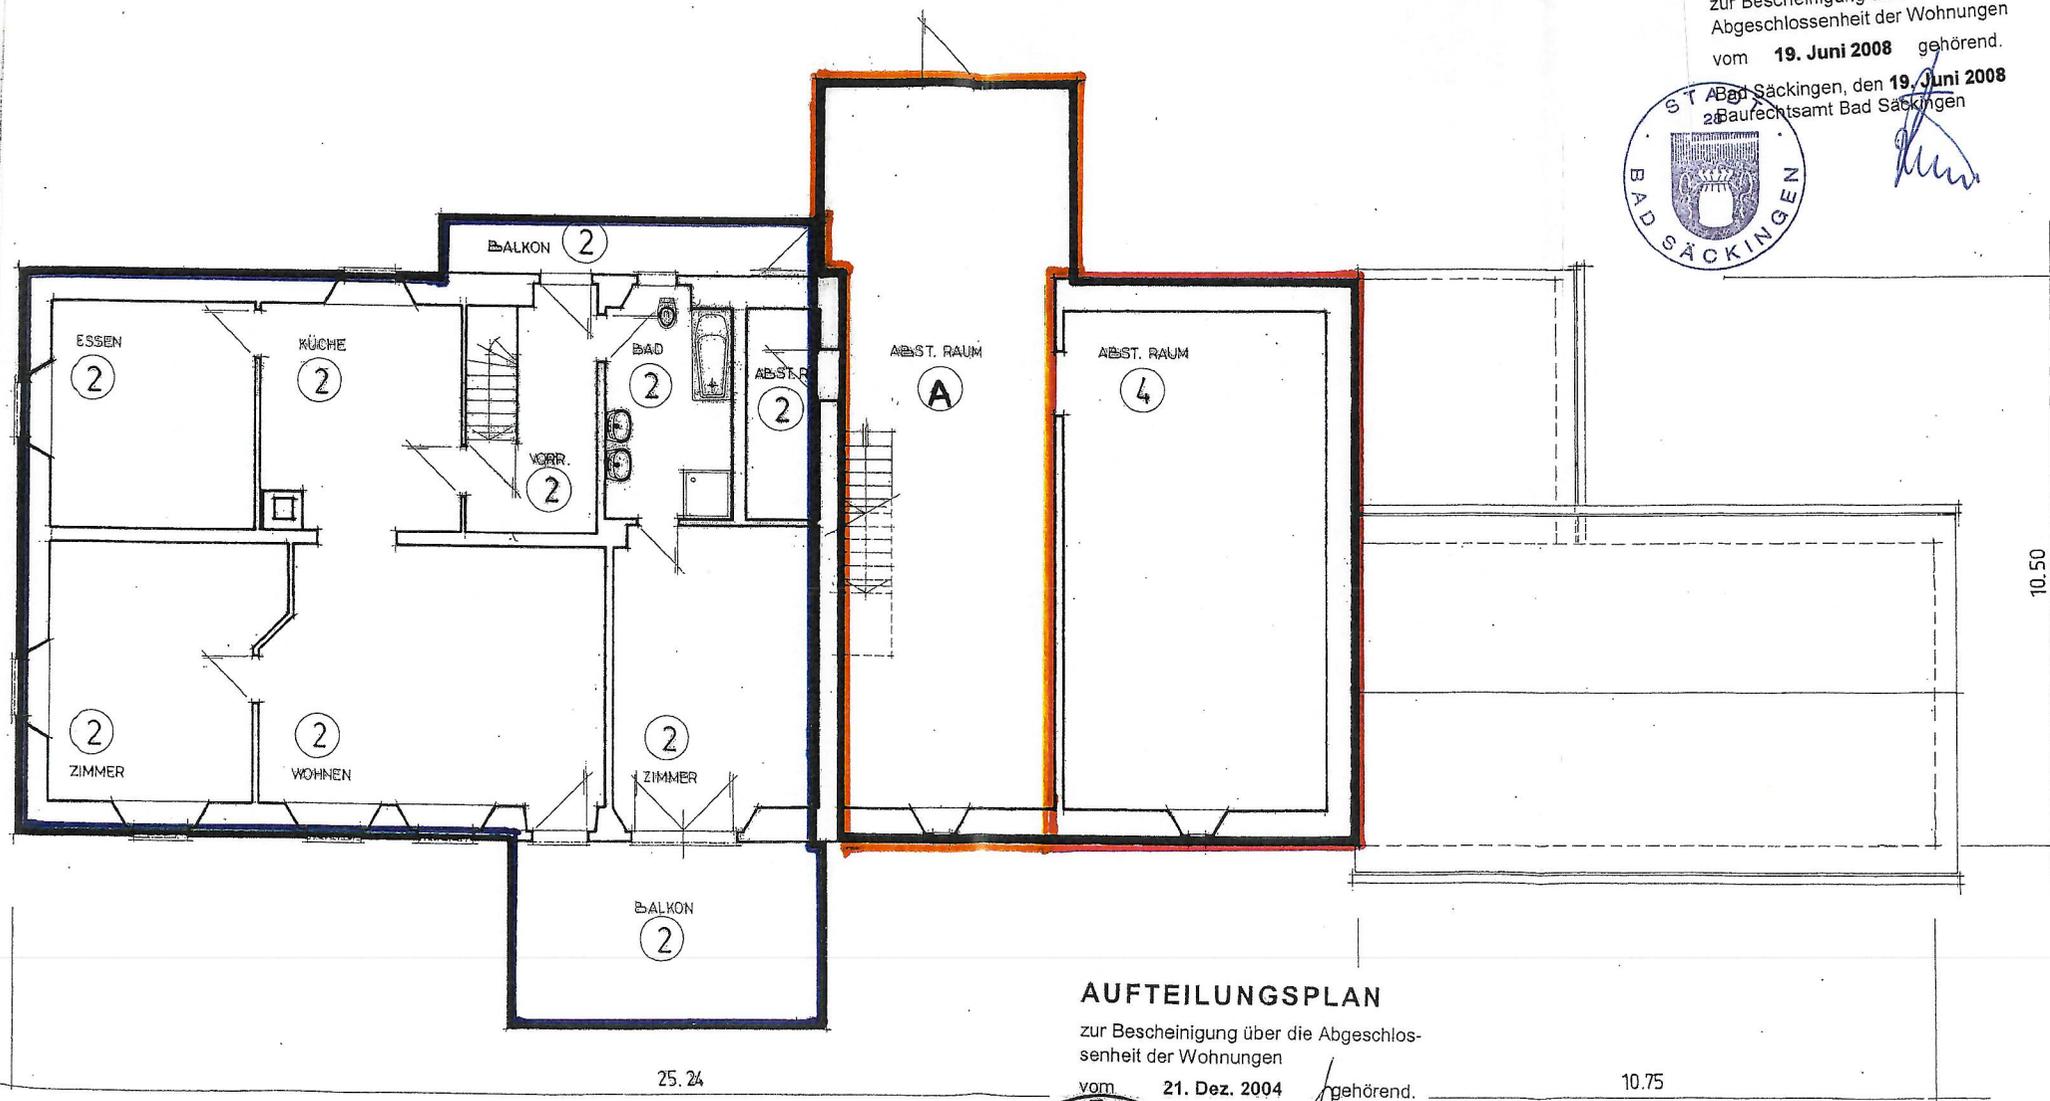

AUFTEILUNGSPLAN

zur Bescheinigung über die Abgeschlossenheit der Wohnungen

vom 21. Dez. 2004 gehörend.

Bad Säckingen, den 21. Dez. 2004
2. Bürgermeisteramt Bad Säckingen




[Handwritten signature]

OBERGESCHOSS

MURG/BD., DEN 16. DEZEMBER 2004
DIPL.-ING. PETER SCHMIDT
- FREIER ARCHITEKT -
- ZIEGELEI WEG 3 -
79730 MURG/BD.
TEL 07783/60 50 FAX 35 04


AUFTEILUNGSPLAN

zur Bescheinigung über die
 Abgeschlossenheit der Wohnungen
 vom **19. Juni 2008** gehörend.

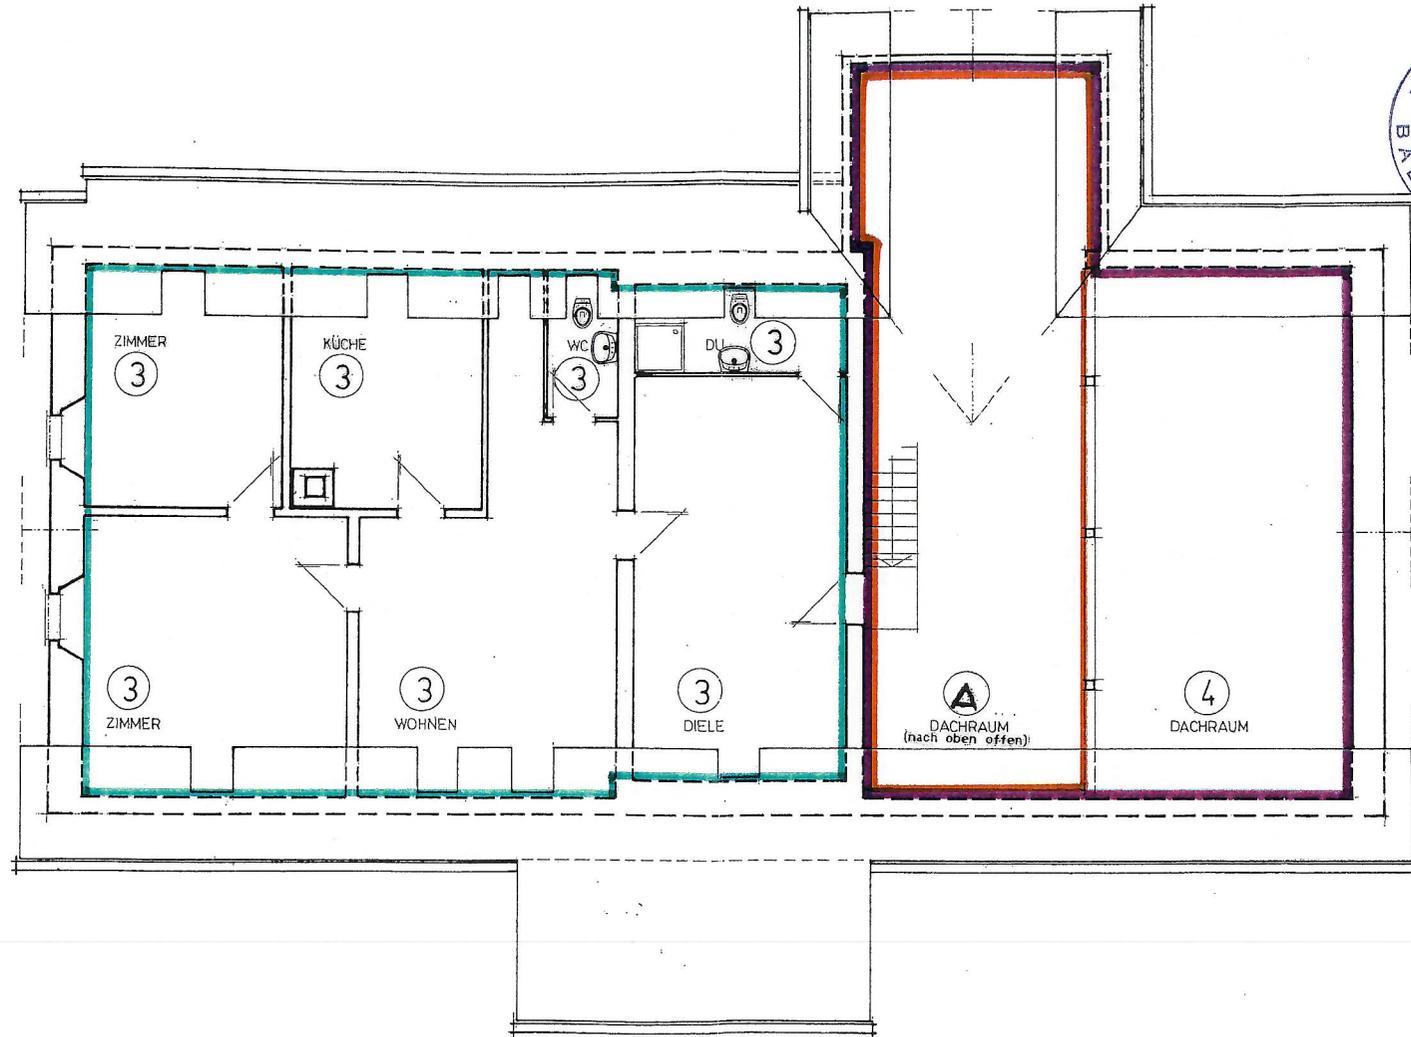

AUFTEILUNGSPLAN

zur Bescheinigung über die Abgeschlossenheit der Wohnungen
 vom **21. Dez. 2004** gehörend.

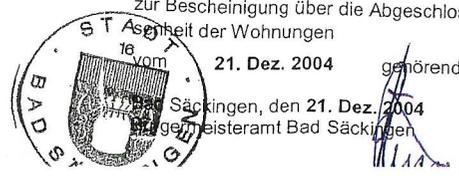

DACHGESCHOSS

MURG/BD., DEN 16. DEZEMBER 2004
 DIPL.-ING. PETER SCHMIDT
 FREIER ARCHITEKT -
 ZIEGELEI WEG 3 -
 79730 MURG/BD.
 TEL 07763 / 60 50, FAX 35 04

**PROJEKT: BESTEHENDES GEBÄUDE IN MURG, EGLERSTRASSE 2
AUFTEILUNGSPLAN**


AUFTEILUNGSPLAN

zur Bescheinigung über die
Abgeschlossenheit der Wohnungen
vom **19. Juni 2008** gehörend.

Bad Säckingen, den **19. Juni 2008**
Bürgermeisteramt Bad Säckingen



[Handwritten signature]

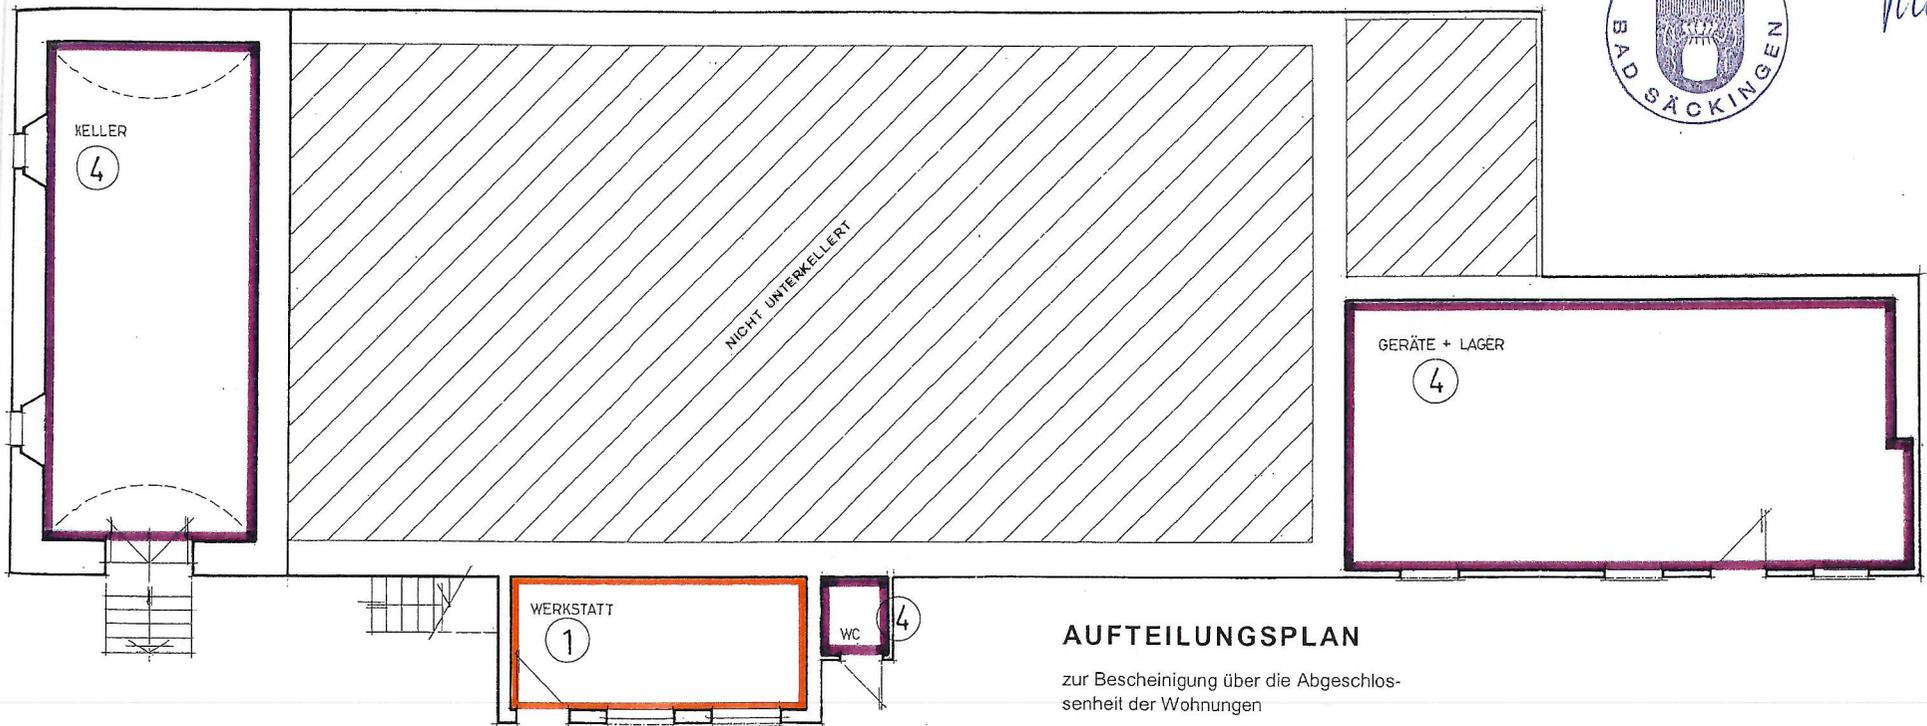

AUFTEILUNGSPLAN

zur Bescheinigung über die Abgeschlossenheit der Wohnungen

vom **21. Dez. 2004** gehörend.

Bad Säckingen, den **21. Dez. 2004**
Bürgermeisteramt Bad Säckingen



[Handwritten signature]

UNTERGESCHOSS

MURG/BD., DEN 16. DEZEMBER 2004

DIPL. ING. PETER SCHMIDT
- FREIER ARCHITEKT -
- ZIEGELEI WEG 3 -
79730 MURG/BD.
TEL. 07783 / 60 50, FAX 07783 / 60 04