


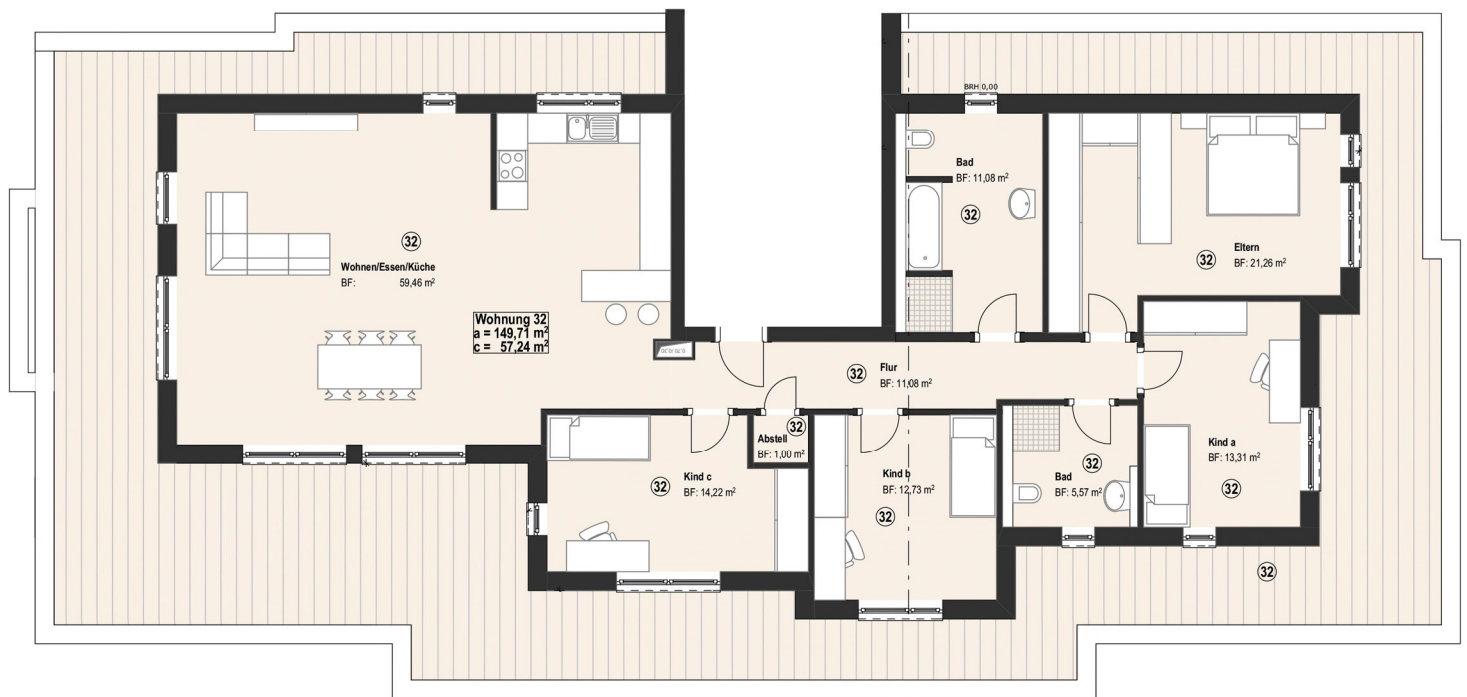

Wohnung 32 Staffelgeschoss (Haus 3)

Bad	11,08 m²
Bad	5,57 m²
Eltern	21,26 m²
Kind A	13,31 m²
Kind B	12,73 m²
Kind C	14,22 m²

Flur	11,08 m²
Abstell	1,00 m²
Wohnen/Essen/Küche	59,46 m²
Dachterrasse (%50)	57,25 m²

Gesamt Wohnfläche: 206,95 m²