

Ausbildung von Decker:

Decke "über Erdgeschloß"

50 mm	PVC-Balg mit Feinraug Anhydritestrich
25 mm	1 Lage Tearpappe Holzrinne-Leichtbauplatten
70 mm	
140 mm	F3-Decke
260 mm	

Fußboden im Bad

25 mm Fliesenbelag einschl. Möb.
20 mm Betonestrich B 160 mit Dll.
2 Lagen Teppiche geklebt
25 mm Holzwole - Leichtbauplatte

FB-Decke	190 mm	260 mm
190 mm		
260 mm		


Decke	10 mm
über Kellergeschoß	
PVC Belag mit Feinmasgeli	
Anhydritfestrich	10 mm
1 Lage Teerpappe	5 mm
Holzbohle, Leichtbauplatte	15 mm
1 Lage Teerpappe geklebt	10 mm
1 Lage Teerpappe	5 mm
Decke	10 mm

Lußboden (keilerräume)

0 mm	Betonestrich	MV 1.3
0 mm	Unterbeton	B 80
0 mm	Kiesbett	
0 mm		

außerboden Wäschküche

mm	Betonestrich	MV 13	m2/D
mm	Unterbeton	B 100	
mm	Kiesbett		
mm			

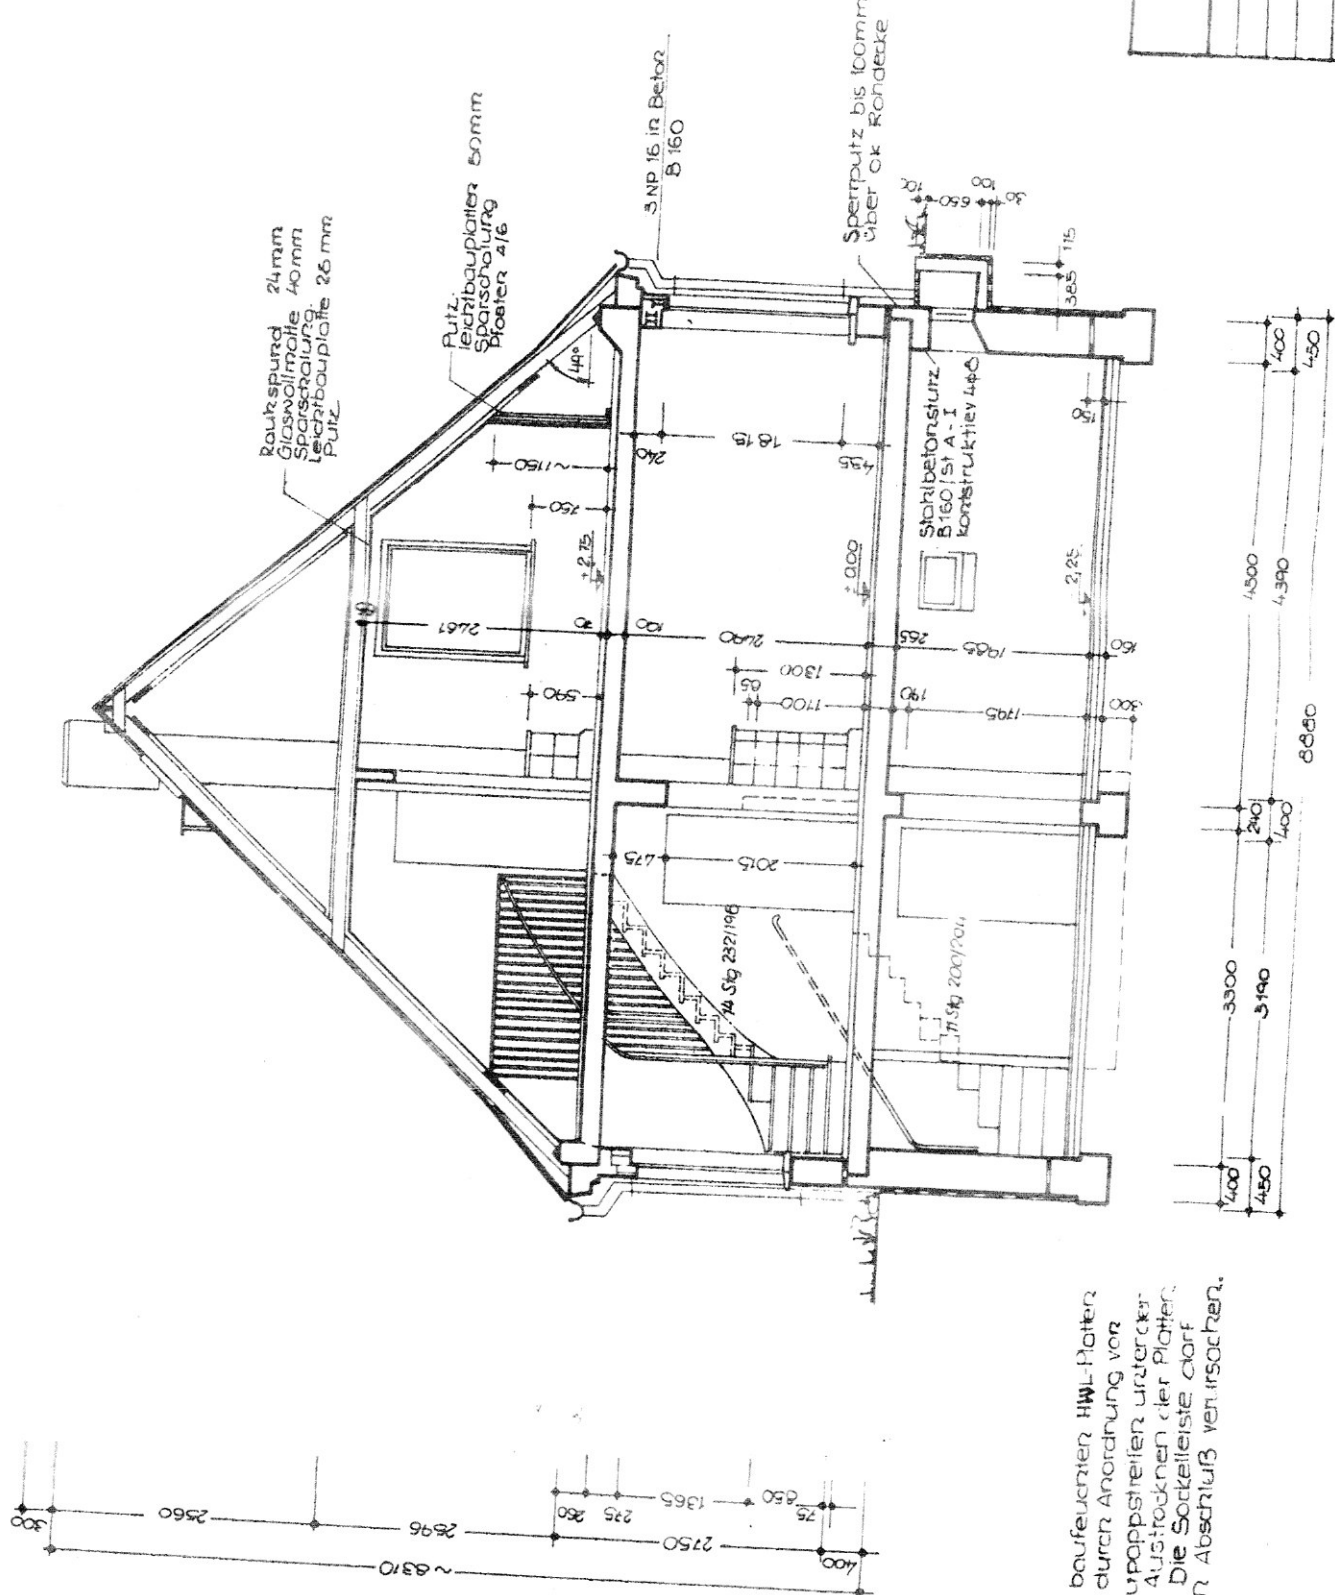

VEB (K) Baureparatur
- Abt. Projektierung
1WE - EW 65
Querschnitt

Anmerkung: Beim Einbau von baufertigen HWL-Platten in Fußboden ist durch Anordnung von vertikalen Falzbaupappstreifen unter den Kelleiste ein Austrocknen der Platten zu ermöglichen. Die Sockelleiste darf einen luftdichten Abschluß verursachen.