


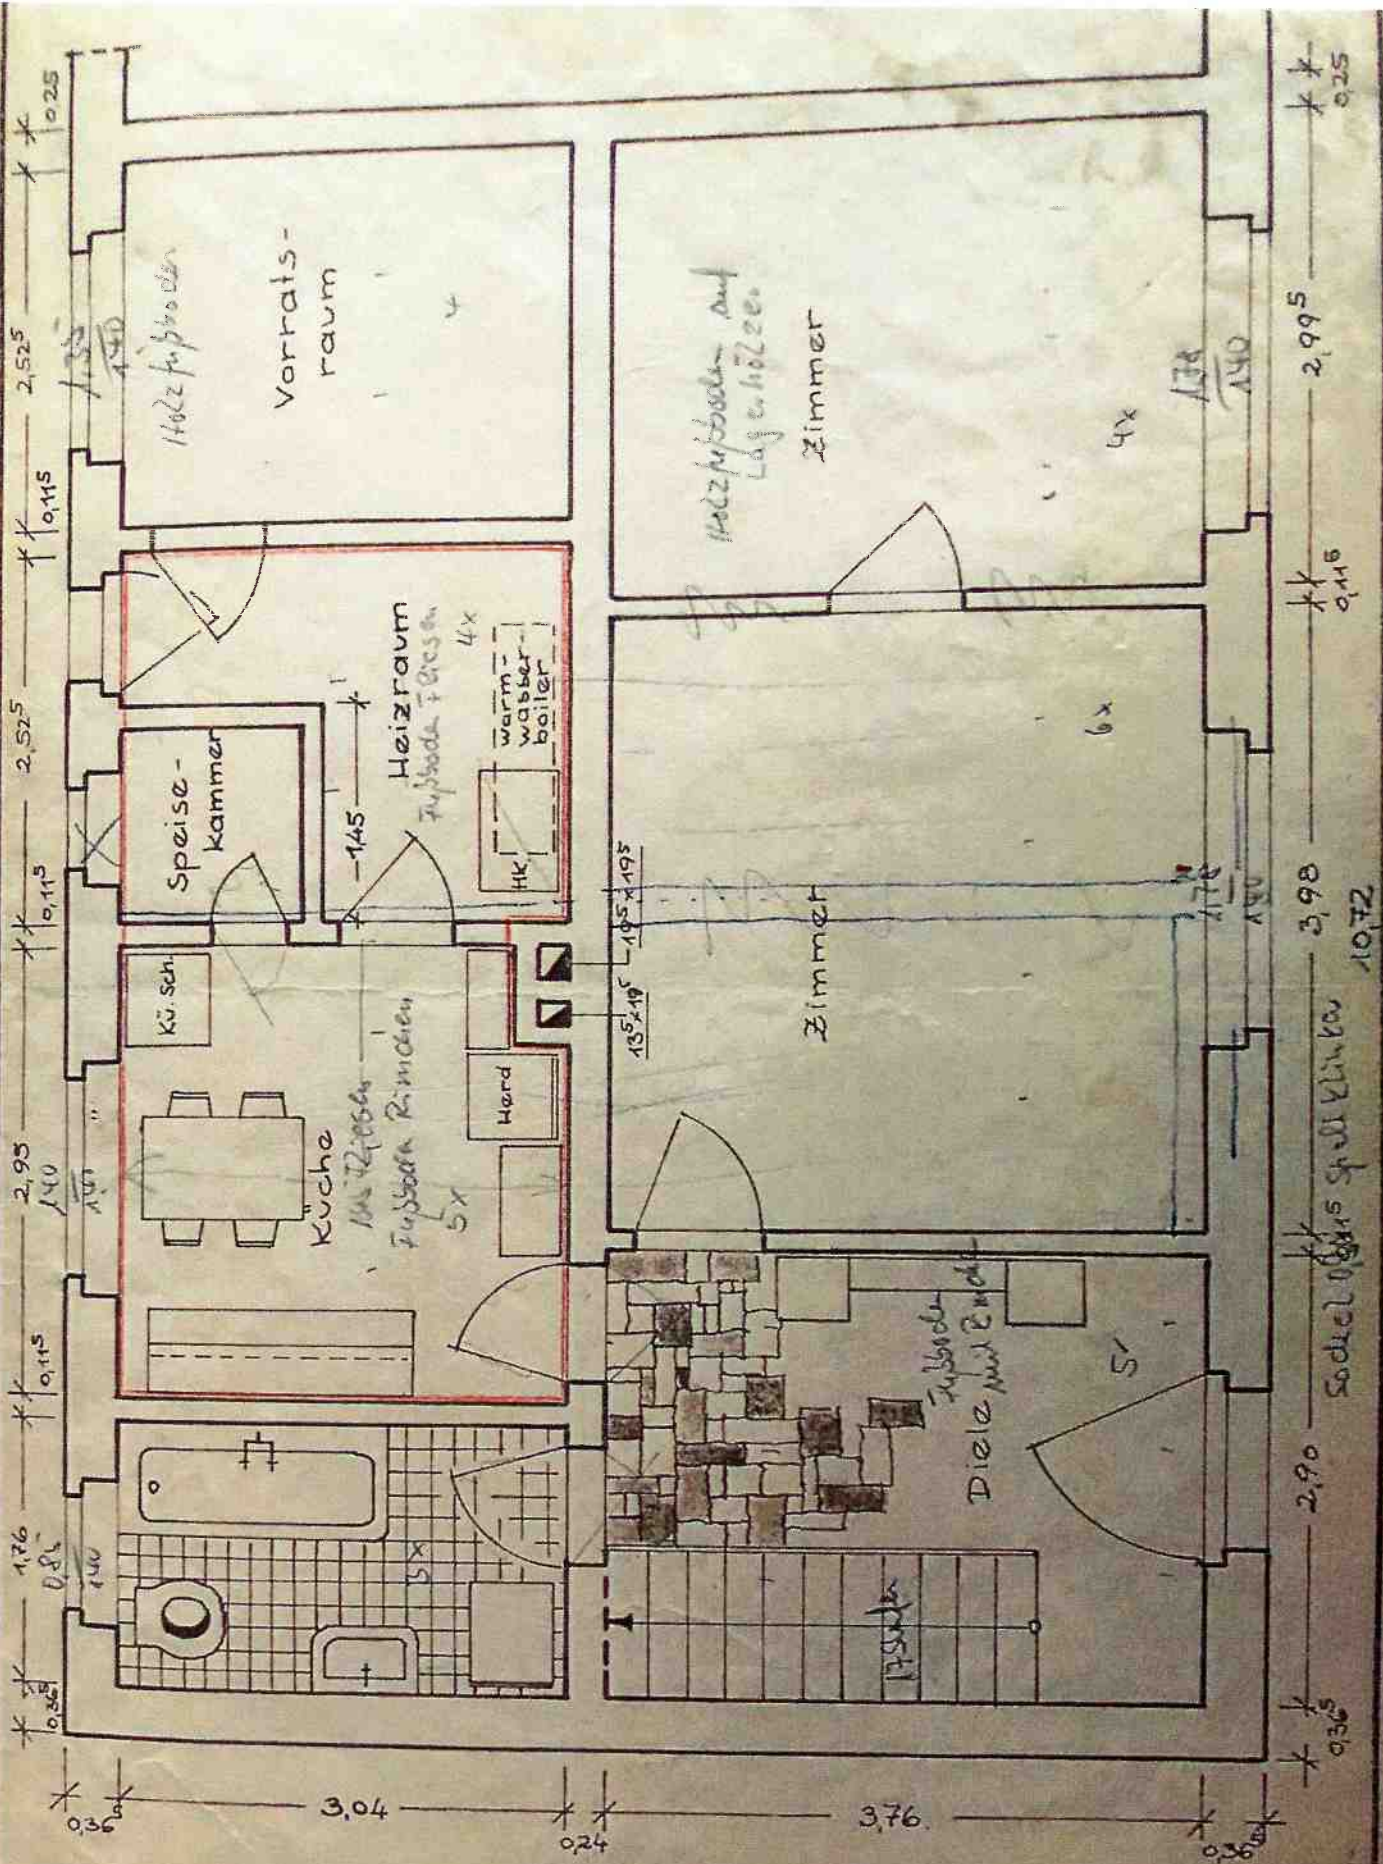


Erdgeschoss

Reparatur - u. Umbauarbeiten



M 1:50

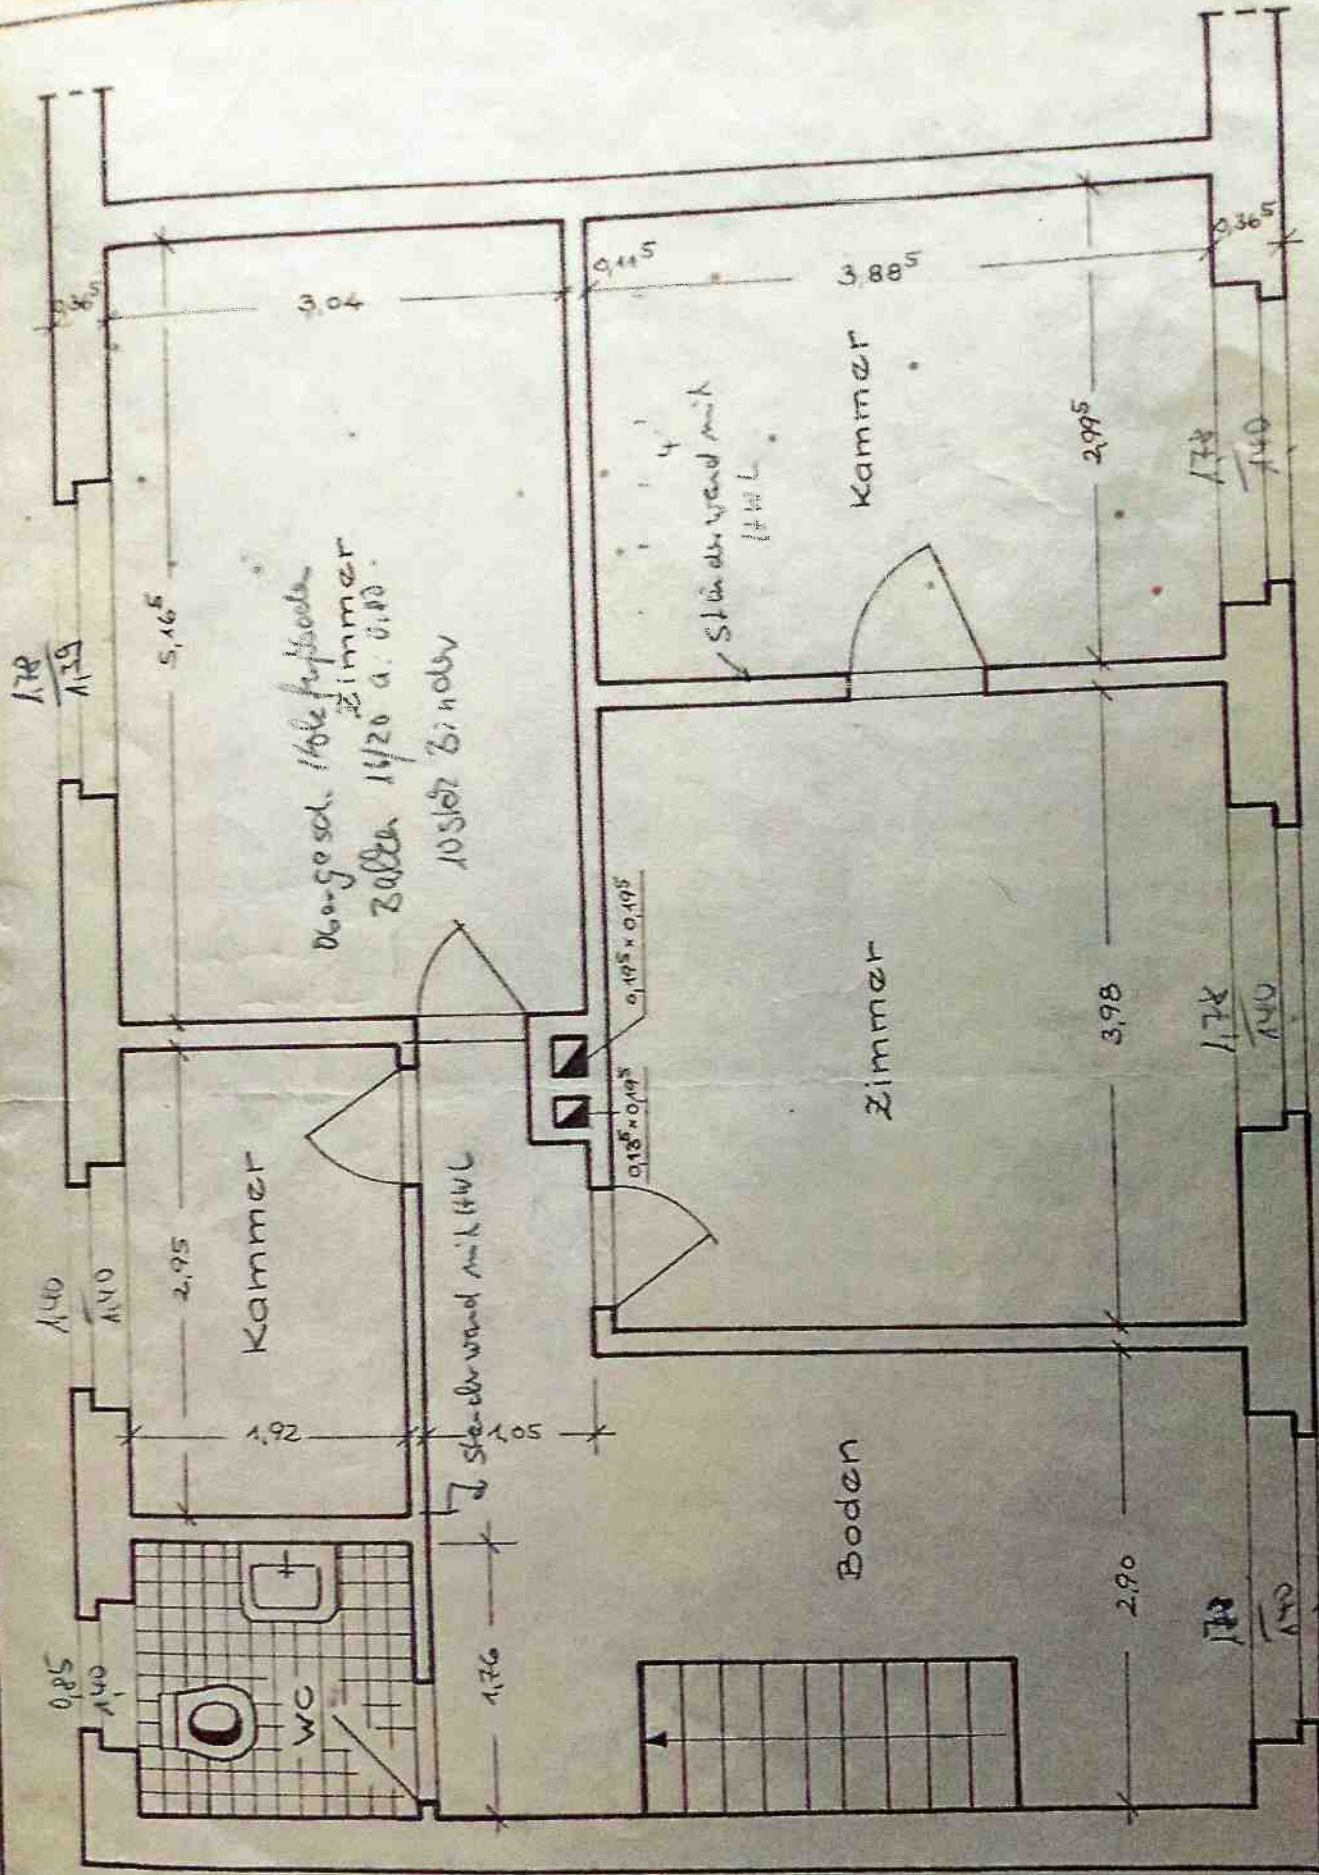

Obergeschoss