


- 1.) Entfällt
- 2.) Entfällt
- 3.) Geländer- und Sichtschutzwandnachweis durch Hersteller
- 4.) Windsogverankerung siehe Statik

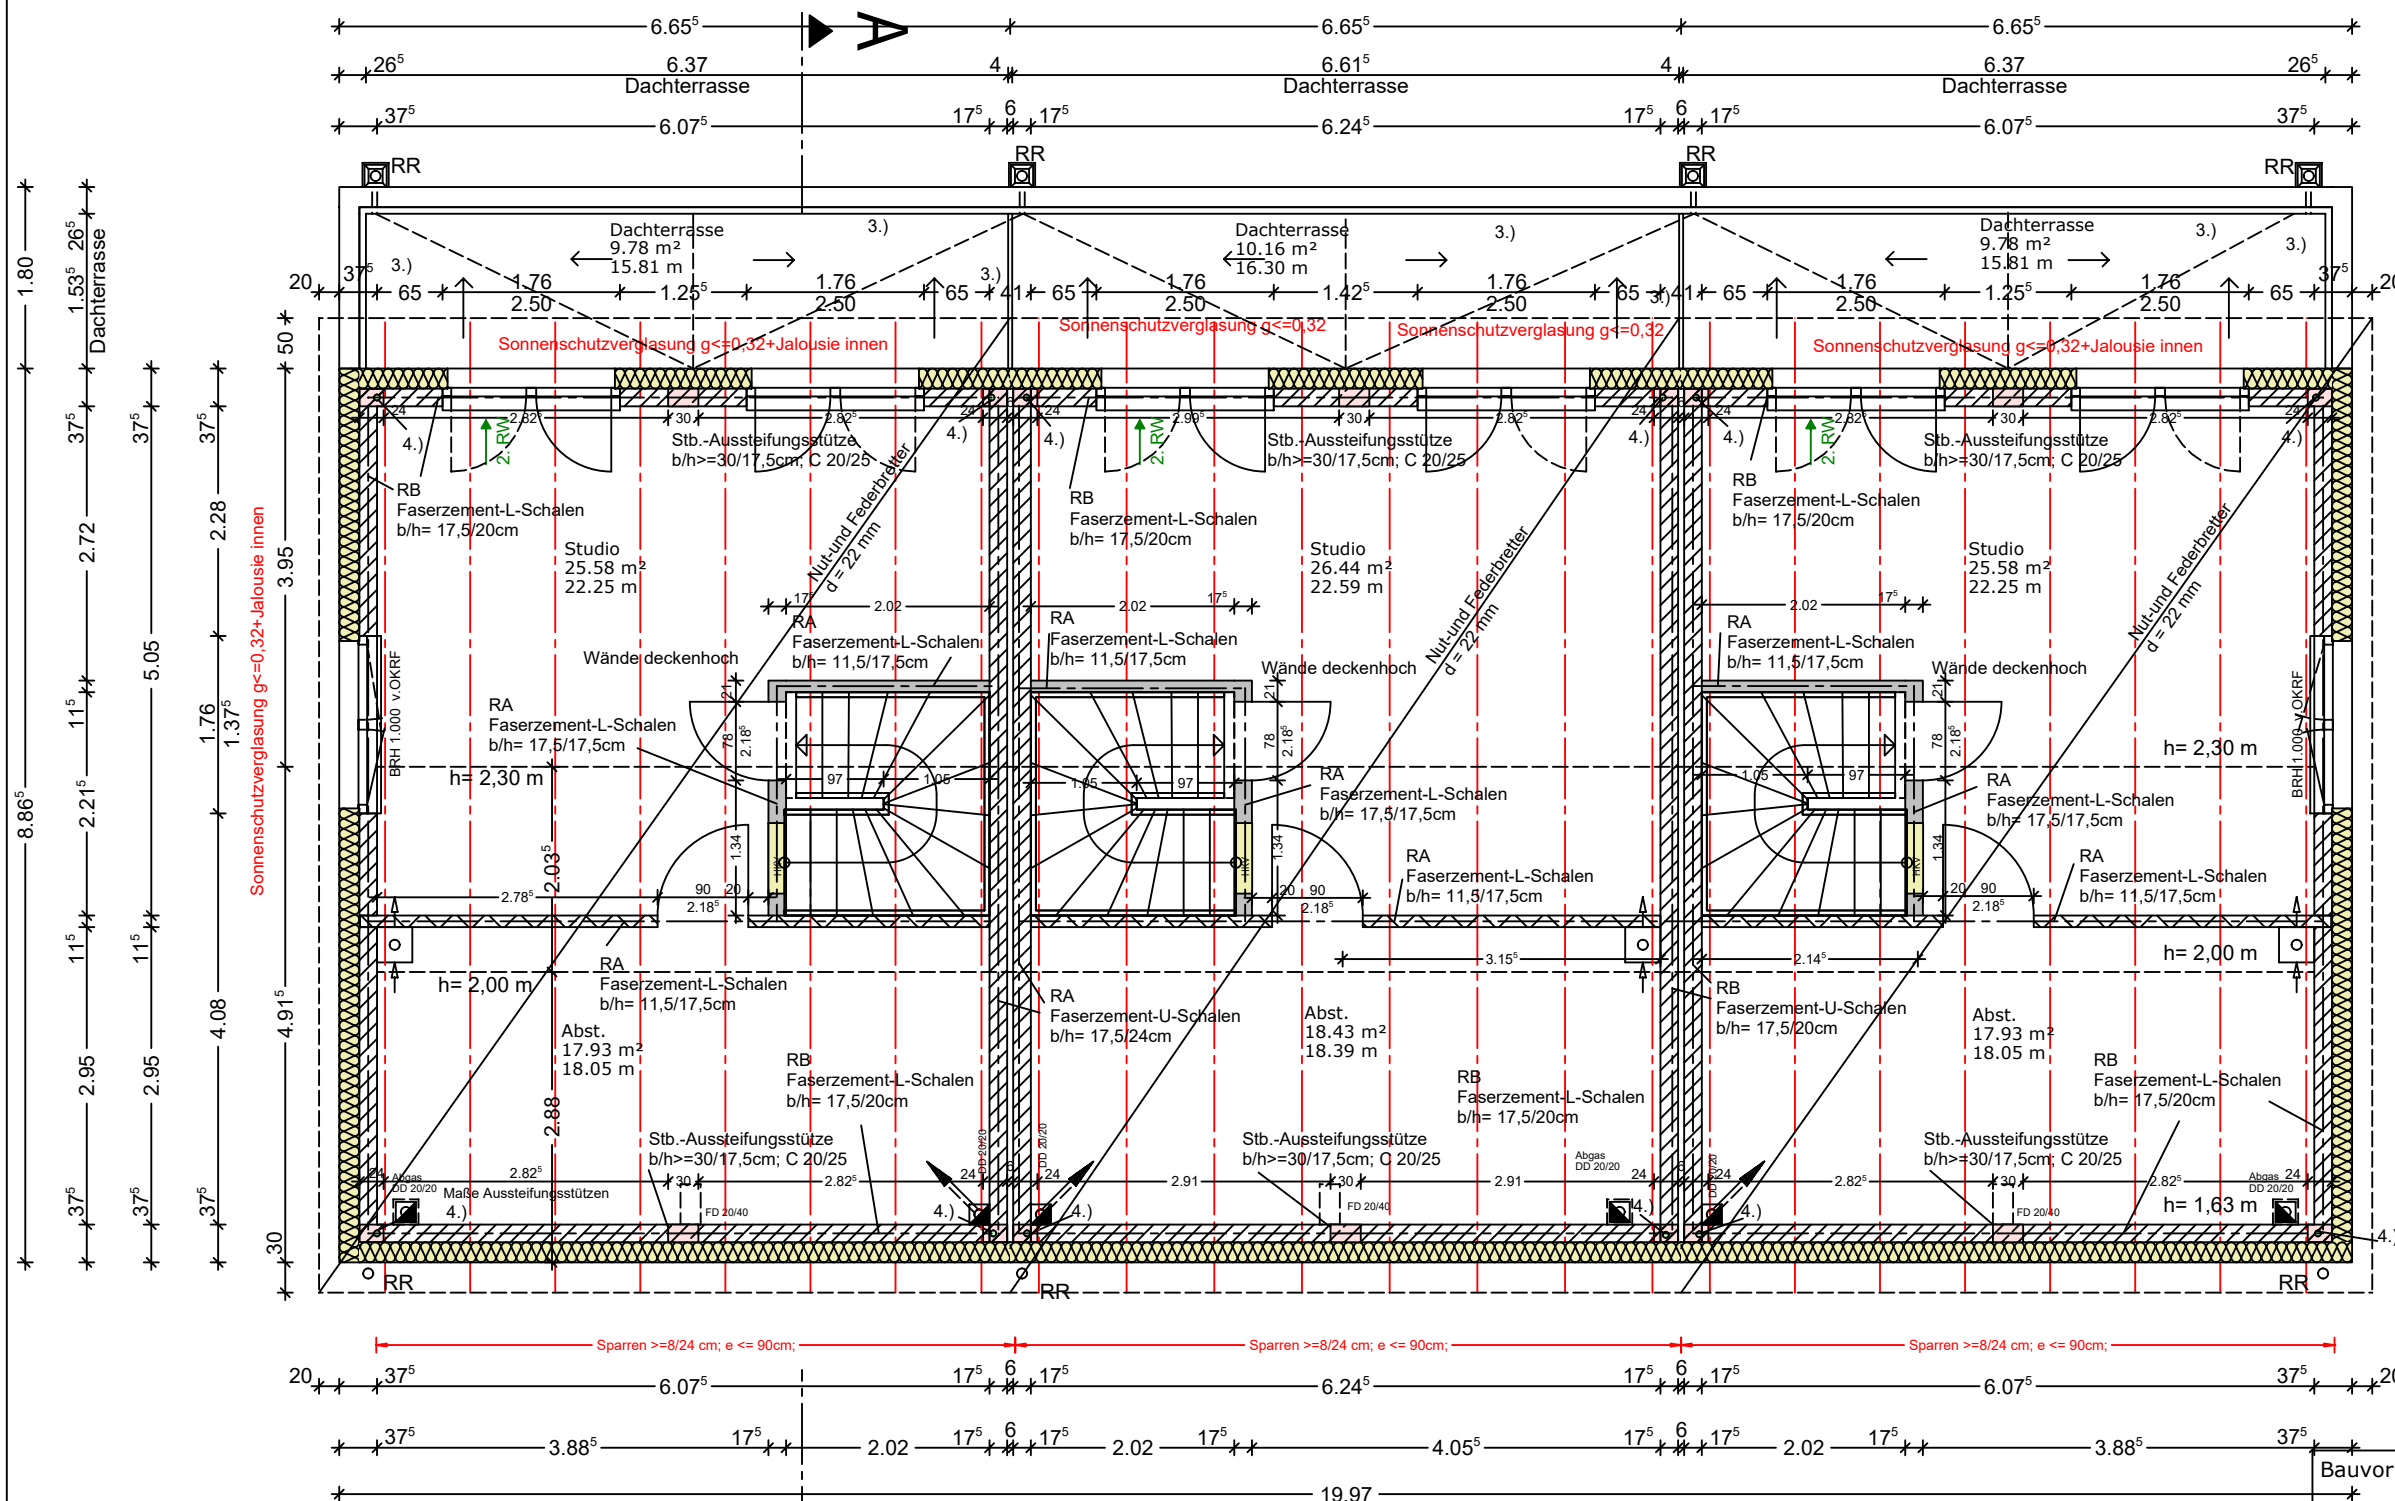

Sonnenschutzverglasung $g \leq 0,32$ + Jalousie innen

Ausführungsplanung

unbelastete Wand

Alle Öffnungsmaße beziehen sich auf's Hintermauerwerk!
Brüstungshöhen beziehen sich auf OKRF!
Alle Maße sind am Bau zu prüfen!
Die Statik ist mit allen Nachträgen zu beachten!
EL = Eigenleistung

Änderungen - Ergänzungen - Bemerkungen	Datum

Außenwände: 17,5 cm PP 2-0.40-DM, WDVS 16cm 035
Haustrennwände: 17,5 cm KS -P 20-2.0-DM
Mineralfaserplatte Typ HTW 3+2 cm flächenversetzt
1,0 cm Griffschlitz, 17,5 cm KS-P 2.0-20-DM
PP 6-0.65-DM in den erf. Wandstärken
Innenwände:
Leichtwände später untermauern!
Fußbodenhöhe OG = 10 cm Dämmung; 6 cm Estrich +
1,5cm Bodenbelag = 17,5 cm

Details: Fensteranschlag
Traufe
Haustür
Fensterelement

Bauvorhaben	Neubau eines Reihenhauses Rodomstorstraße 29 24306 Plön	
Bauherr	SH Projektgesellschaft Kieler Str. 111 25474 Bönningstedt	Tel.: 040/5935413-0 Fax.: 040/5935413-18
Planung	KSW Massivhaus Kieler Str. 111 25474 Bönningstedt	Tel.: 040/5935413-0 Fax.: 040/5935413-18
Planinhalt	Staffelgeschoss	Maßstab: 1:75
Datum	30.03.2022, BI	Plan Nr. 05