



Landkreis Potsdam-Mittelmark
Katasterbehörde

Potsdamer Straße 18 a
14513 Teltow

Vermessung und Gutachten
Dipl.-Ing. Matthias Kalb
Öffentlich bestellter Vermessungsingenieur
Buchhorst 3 • 15344 Strausberg
Tel. 03341 / 31 44 20 • Fax 03341 / 31 44 10
www.vermessung-kalb.de


Auszug aus dem Liegenschaftskataster

Liegenschaftskarte 1:500

Erstellt am 16.07.2013

Flurstück: 504
Flur: 4
Gemarkung: Stahnsdorf

Gemeinde: Stahnsdorf
Kreis: Potsdam-Mittelmark

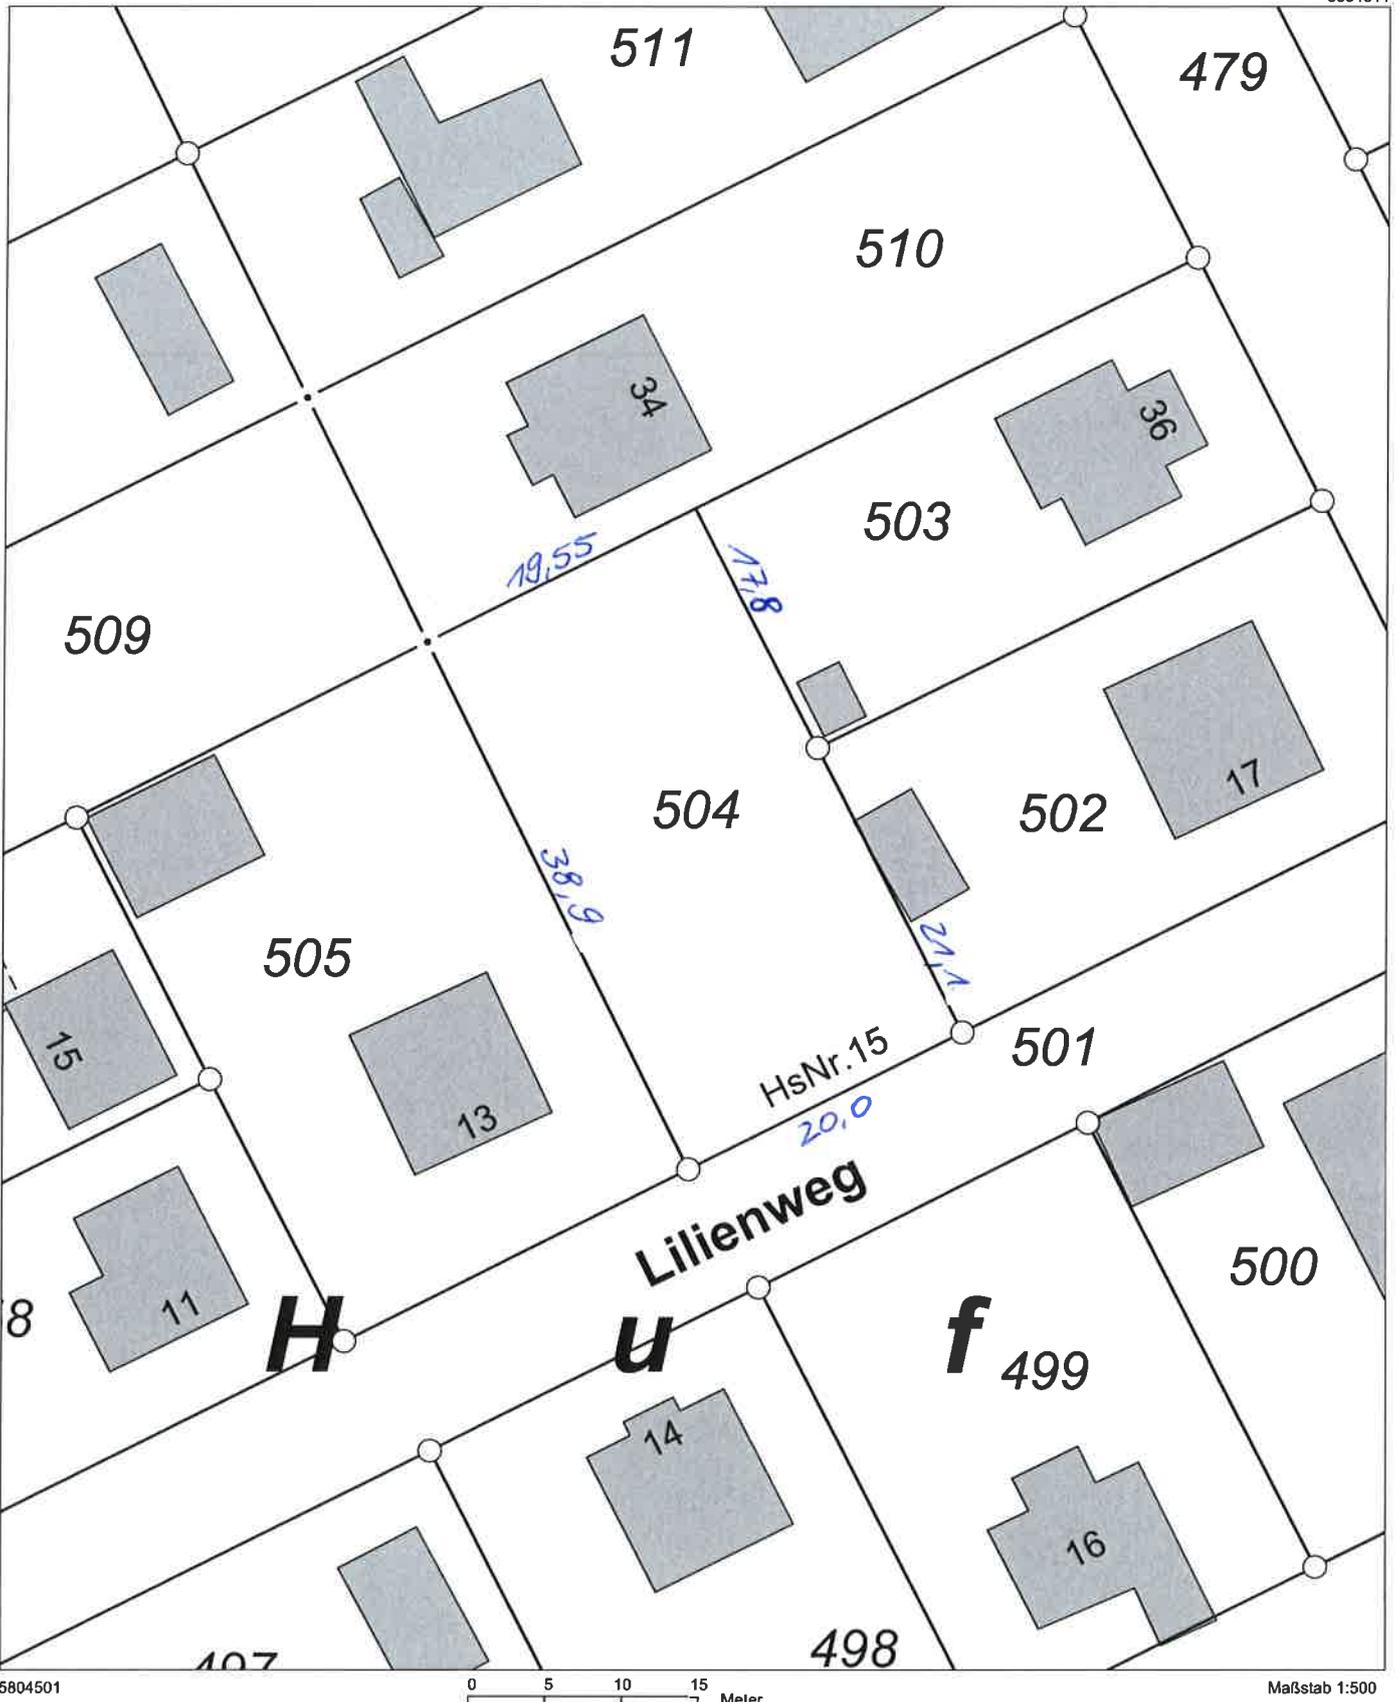

Dieser Auszug ist gesetzlich geschützt. Die Absicht zur Veröffentlichung oder Weitergabe an Dritte ist der bereitstellenden Stelle vorher anzuzeigen. Bei der Veröffentlichung oder Weitergabe ist auf das Land Brandenburg als Inhaber der Rechte an den Geobasisdaten hinzuweisen. Die Regelungen des Urhebergesetzes bleiben unberührt (Brandenburgisches Vermessungsgesetz (BbgVermG) vom 27. Mai 2009 (GVBl. I 209 S.166), geändert durch Artikel 2 des Gesetzes vom 13. April 2010 (GVBl. I 2010 Nr. 17)). Die dargestellten Karteninhalte wurden aus unterschiedlichen Datengrundlagen abgeleitet und gewährleisten nicht unbedingt die Lagegenauigkeit des angegebenen Maßstabes. Bereitgestellt durch: Öffentlich bestellter Vermessungsingenieur - Kalb, Buchhorst 3, 15344 Strausberg.