



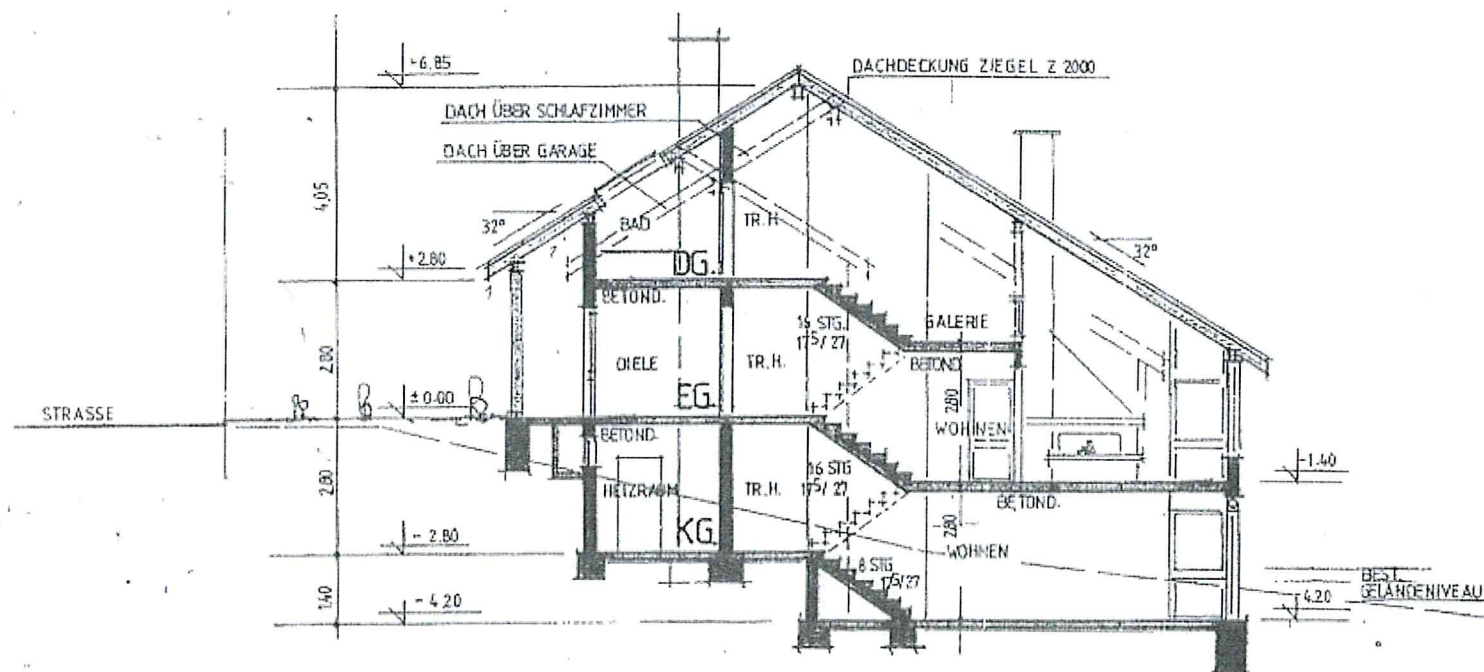

SCHNITT A-A 1:100

SCHNITT-AA

11.03.81	MST 1:100	30/42
----------	-----------	-------

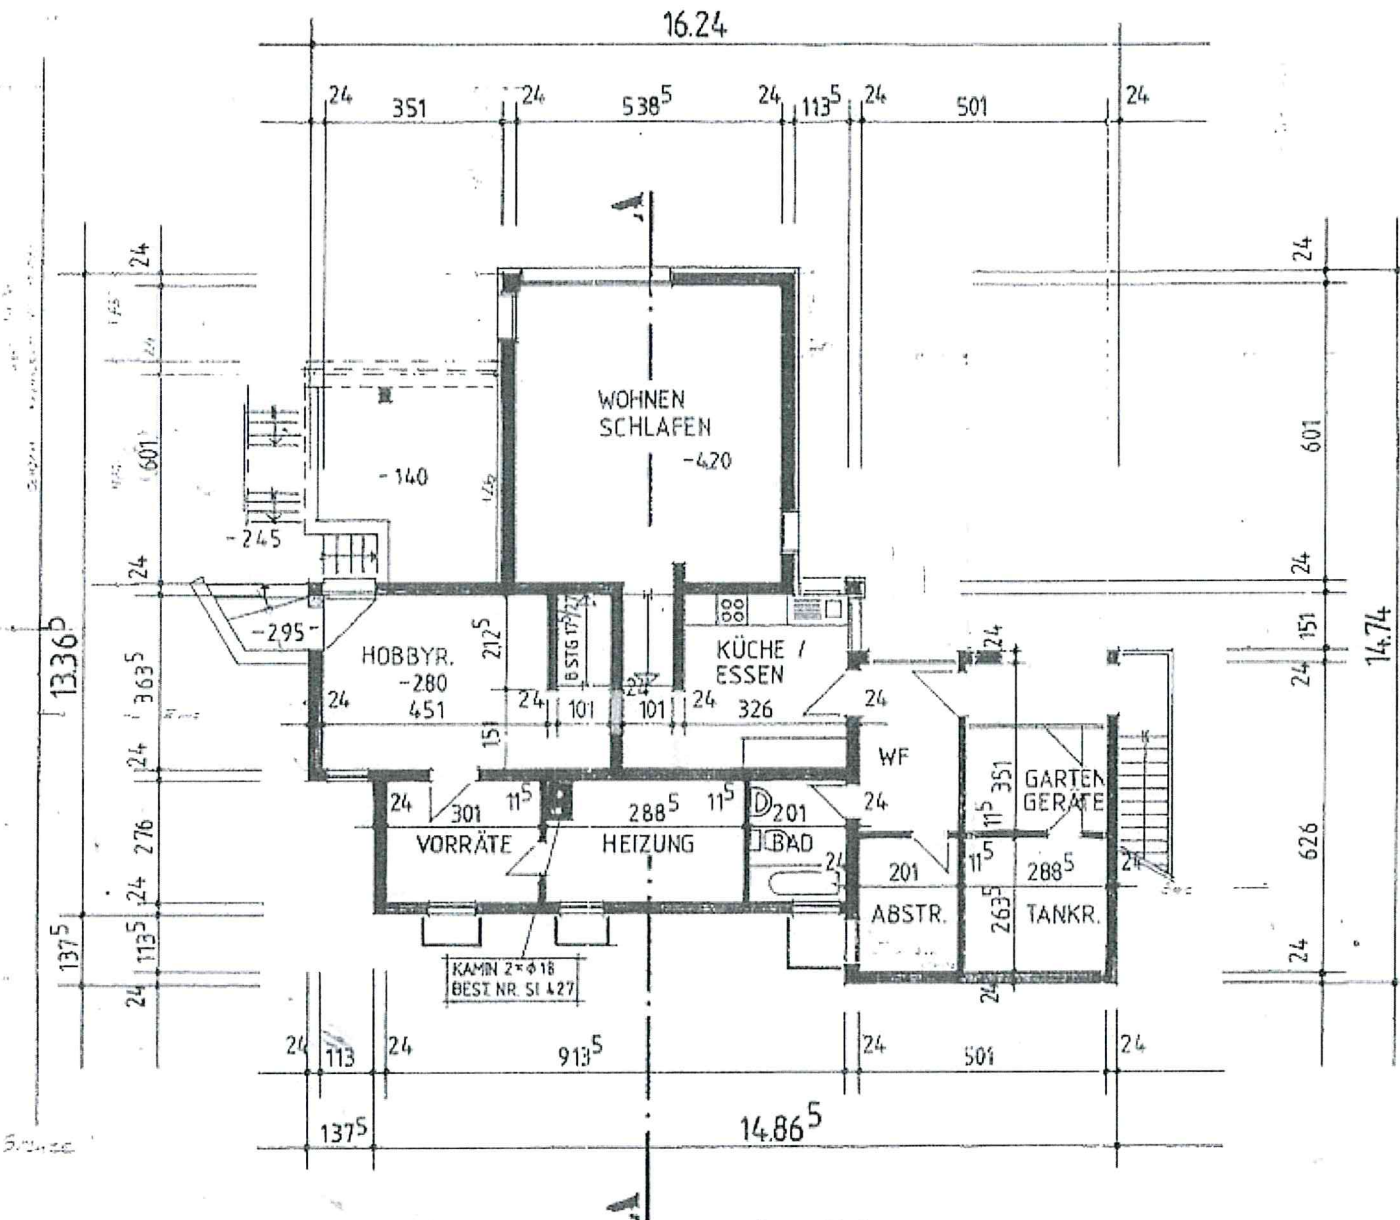

Baupolizeiamt genehmigt
Lörrach, 03. JUNI 1981



Landratsamt
Breisgau

N

SOCKELGESCHOSS

11.03.81	MST 1:100	30.142
----------	-----------	--------