


DHH 4

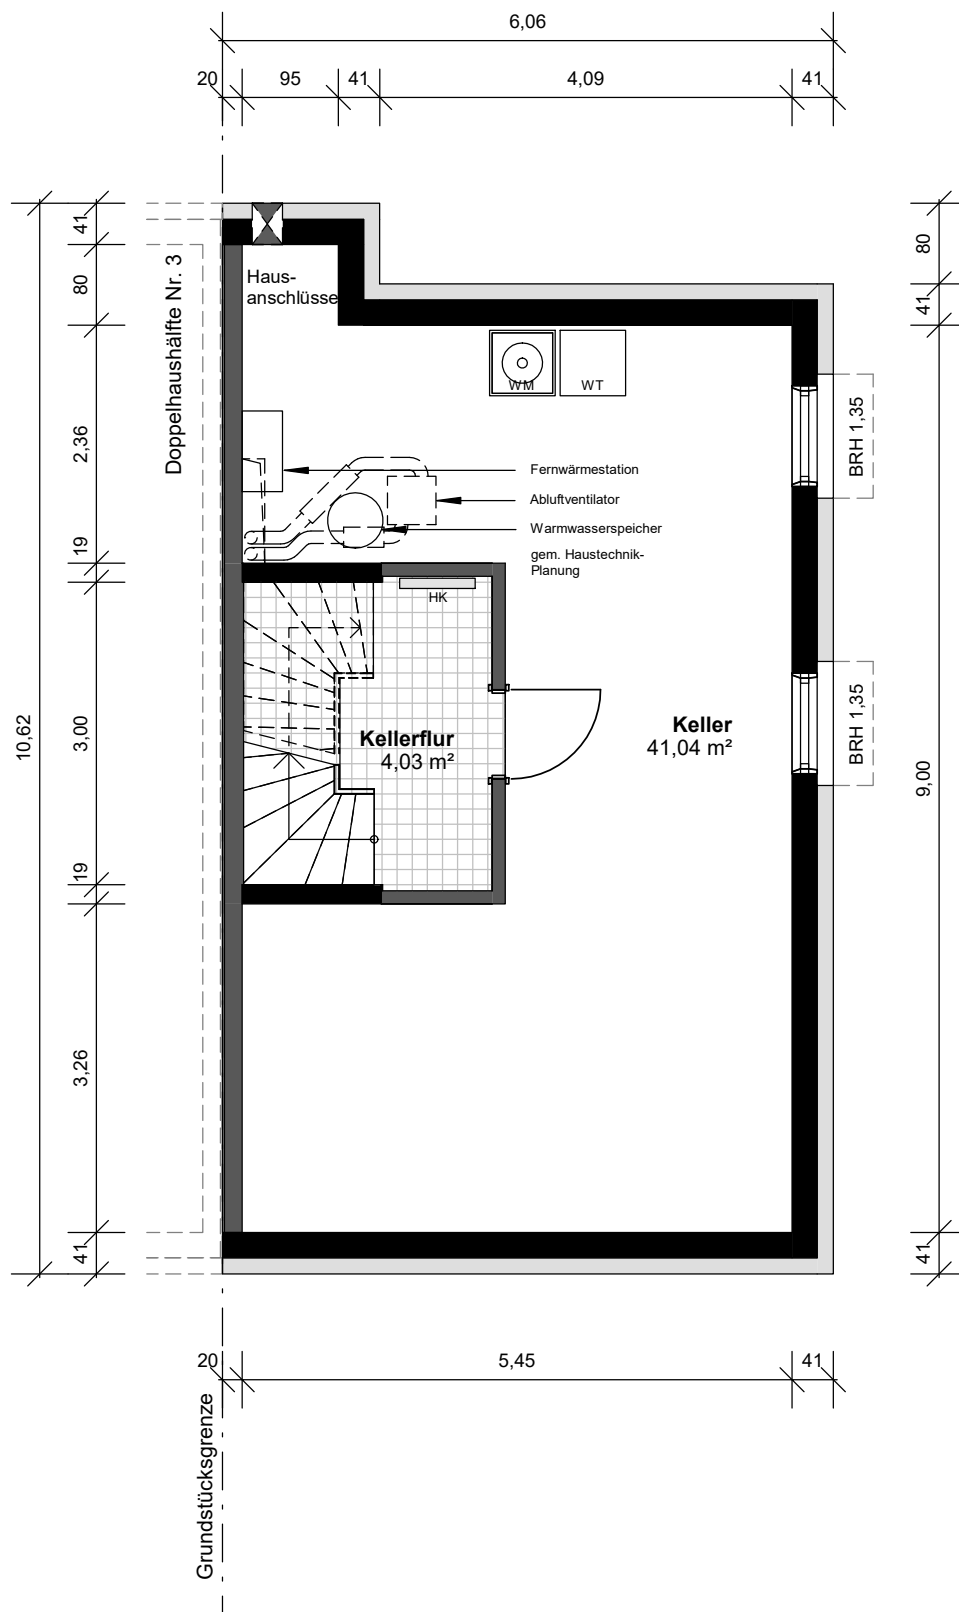

Kellergeschoss

Maßstab 1:75/A4

0 1 2 3 m

Hinweis:


Die Maßketten stellen die lichten Fertigmaße der Innenräume dar. Die Maß- und Flächenangaben können sich durch Ausführungsplanung, Statik, Fachplanung, Auflagen der Baugenehmigung oder Ausführungstoleranzen ändern.

Legende

HV = Heizverteilung, BRH = Brüstungshöhe, RW = Rettungsweg, F = Fensterbrüstungselement feststehend, VSG = Verbundsicherheitsglas



DHH 4

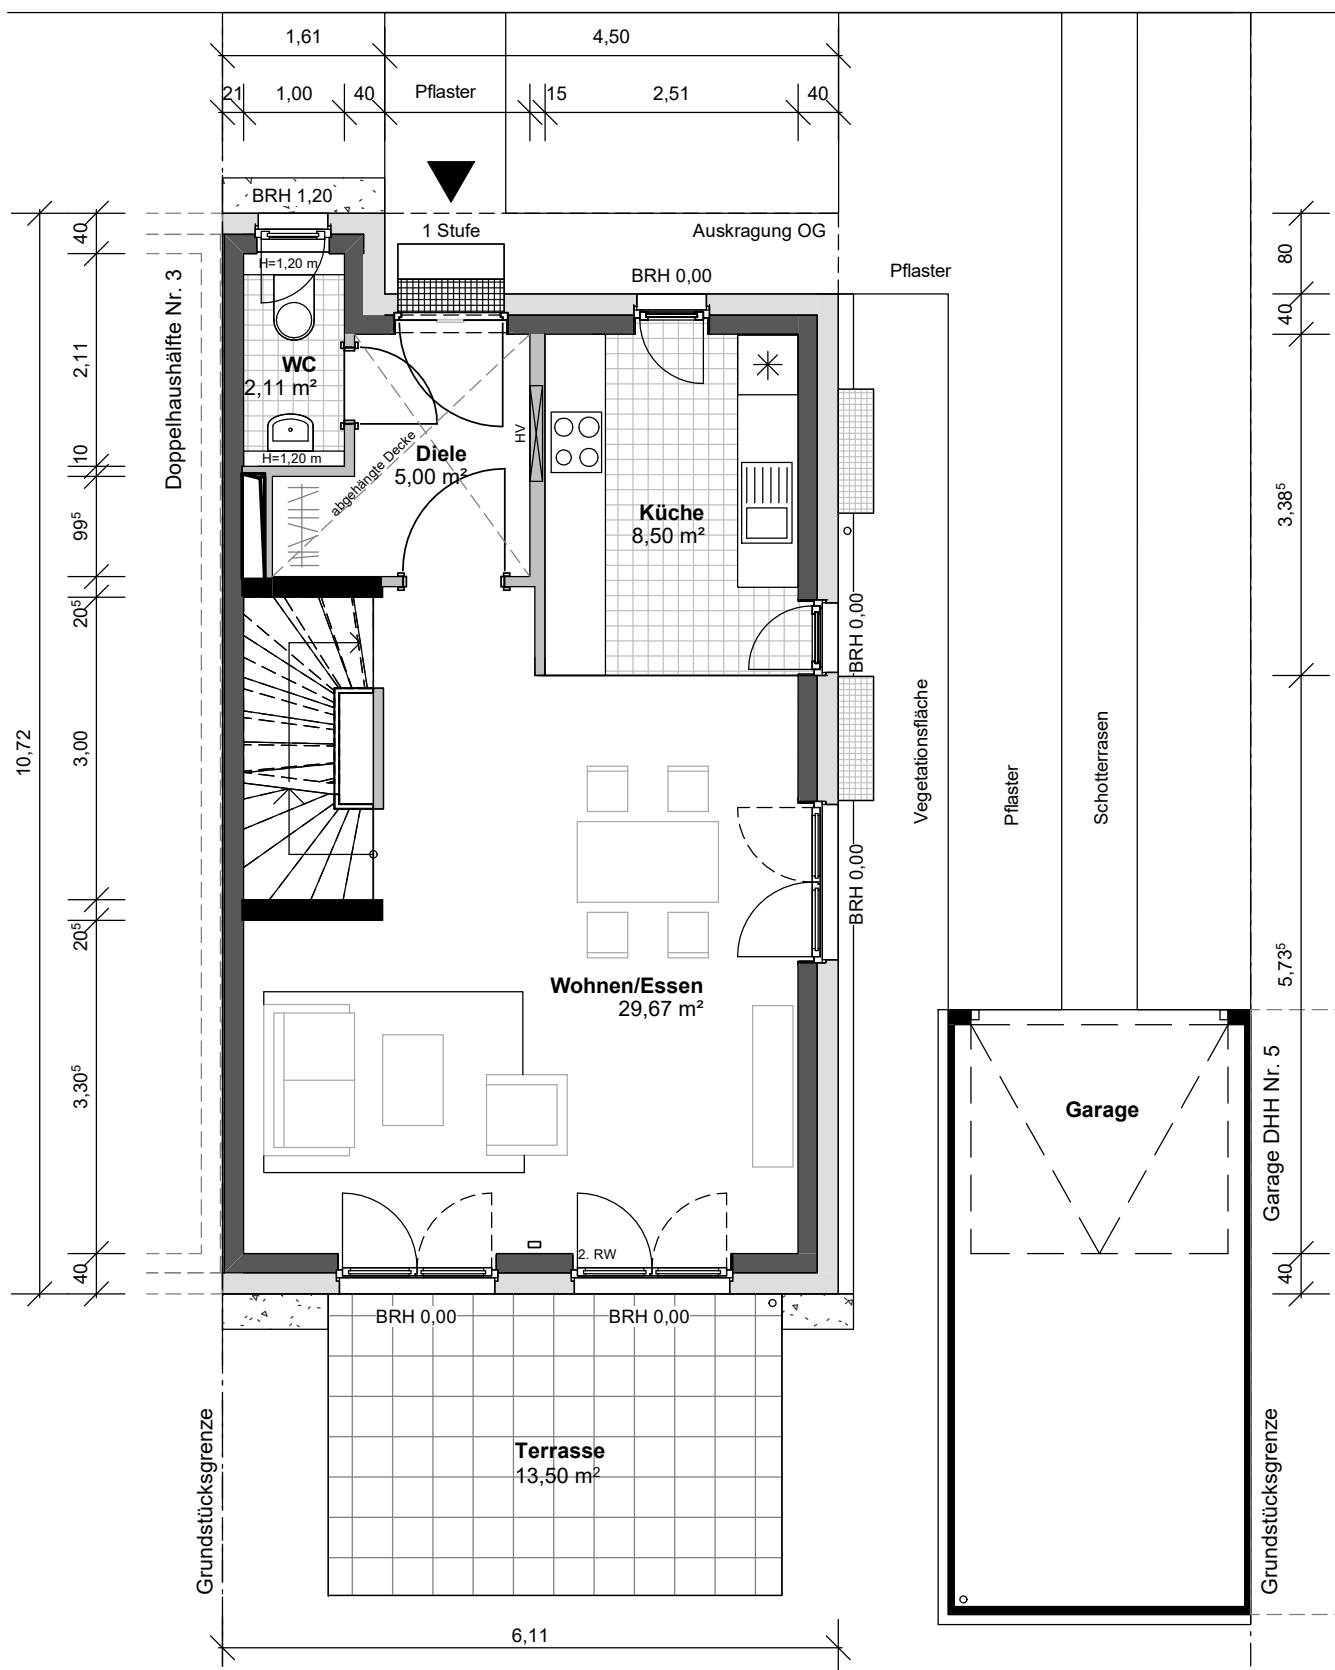

Erdgeschoss

Maßstab 1:75/A4

Hinweis:


Die Maßketten stellen die lichten Fertigmaße der Innenräume dar. Die Maß- und Flächenangaben können sich durch Ausführungsplanung, Statik, Fachplanung, Auflagen der Baugenehmigung oder Ausführungstoleranzen ändern.

Legende

HV = Heizverteilung, BRH = Brüstungshöhe, RW = Rettungsweg,
F = Fensterbrüstungselement feststehend, VSG = Verbundsicherheitsglas



DHH 4

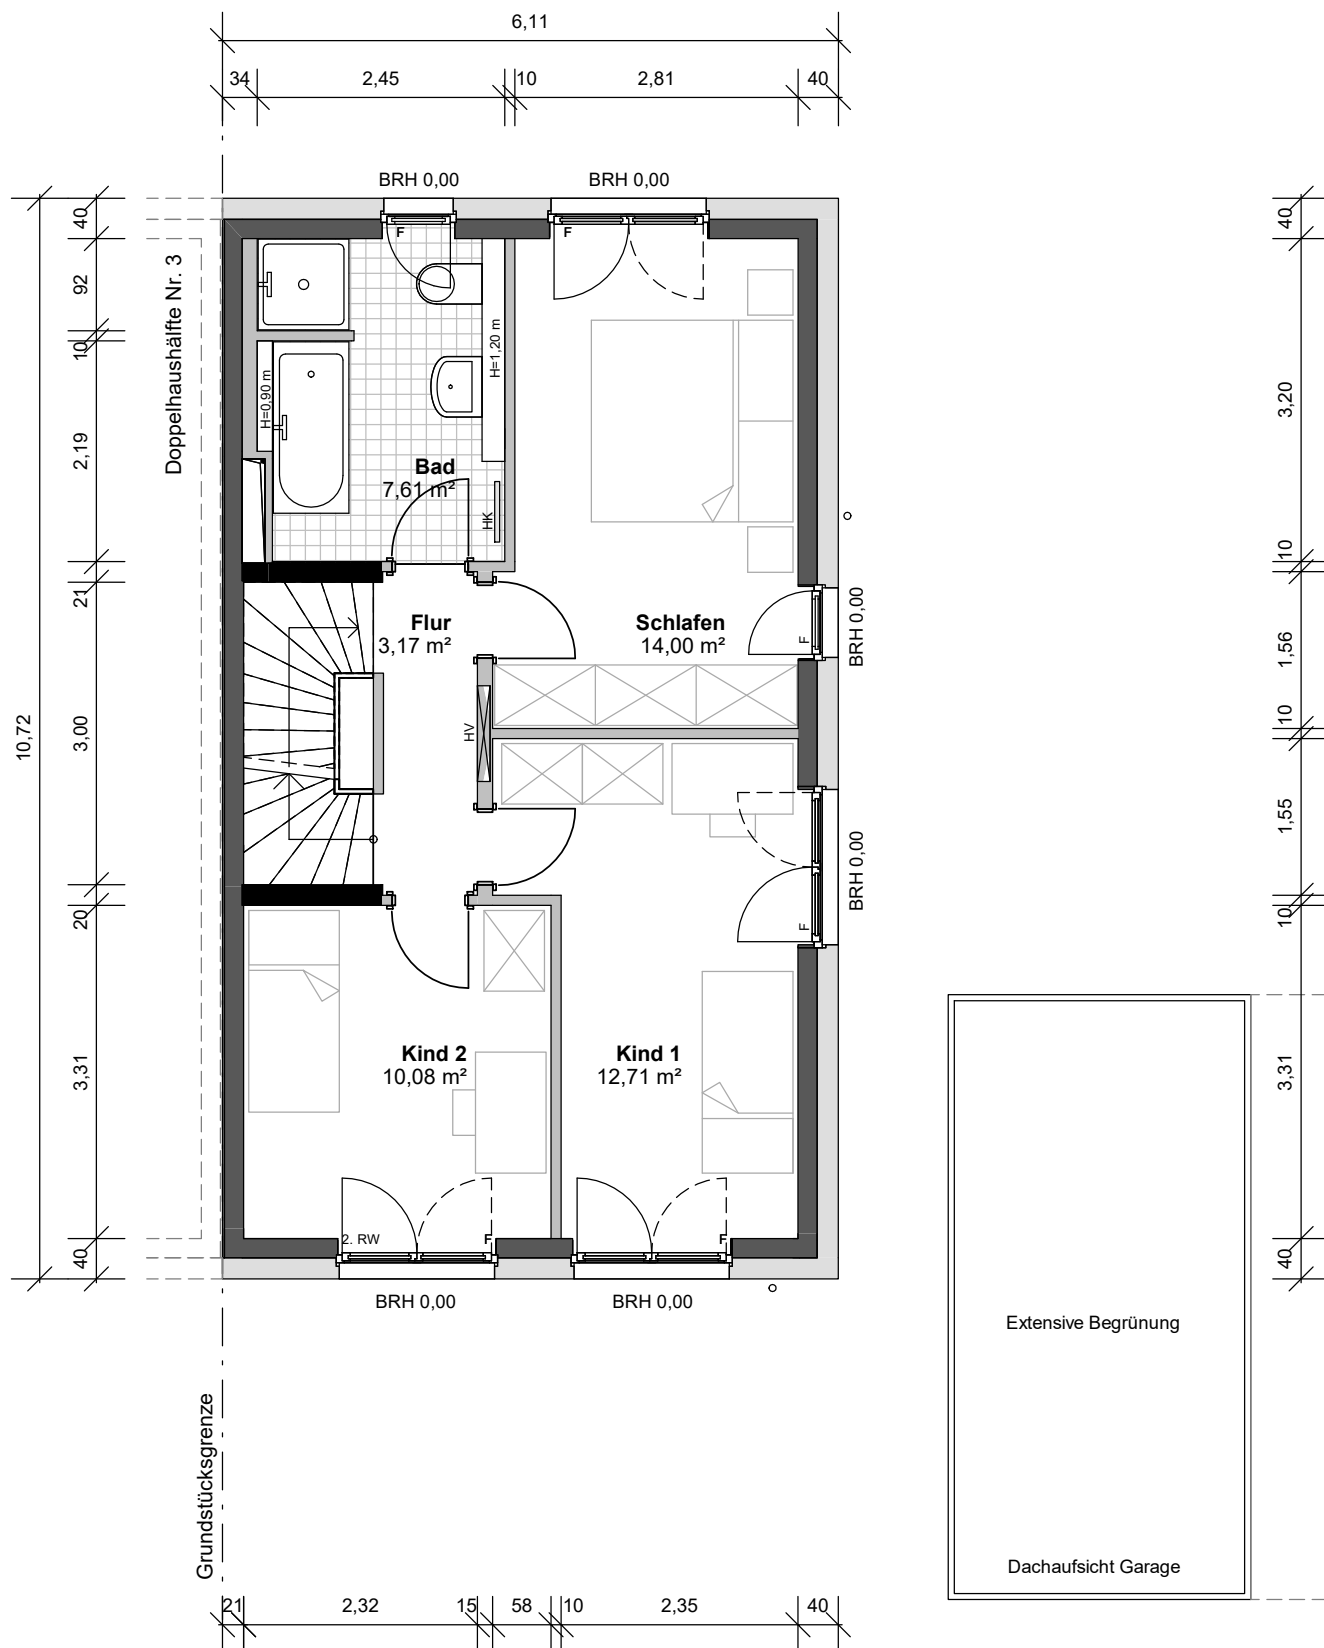

Obergeschoss

Maßstab 1:75/A4

0 1 2 3 m

Hinweis:


Die Maßketten stellen die lichten Fertigmaße der Innenräume dar. Die Maß- und Flächenangaben können sich durch Ausführungsplanung, Statik, Fachplanung, Auflagen der Baugenehmigung oder Ausführungstoleranzen ändern.

Legende

HV = Heizverteilung, BRH = Brüstungshöhe, RW = Rettungsweg, F = Fensterbrüstungselement feststehend, VSG = Verbundsicherheitsglas



DHH 4

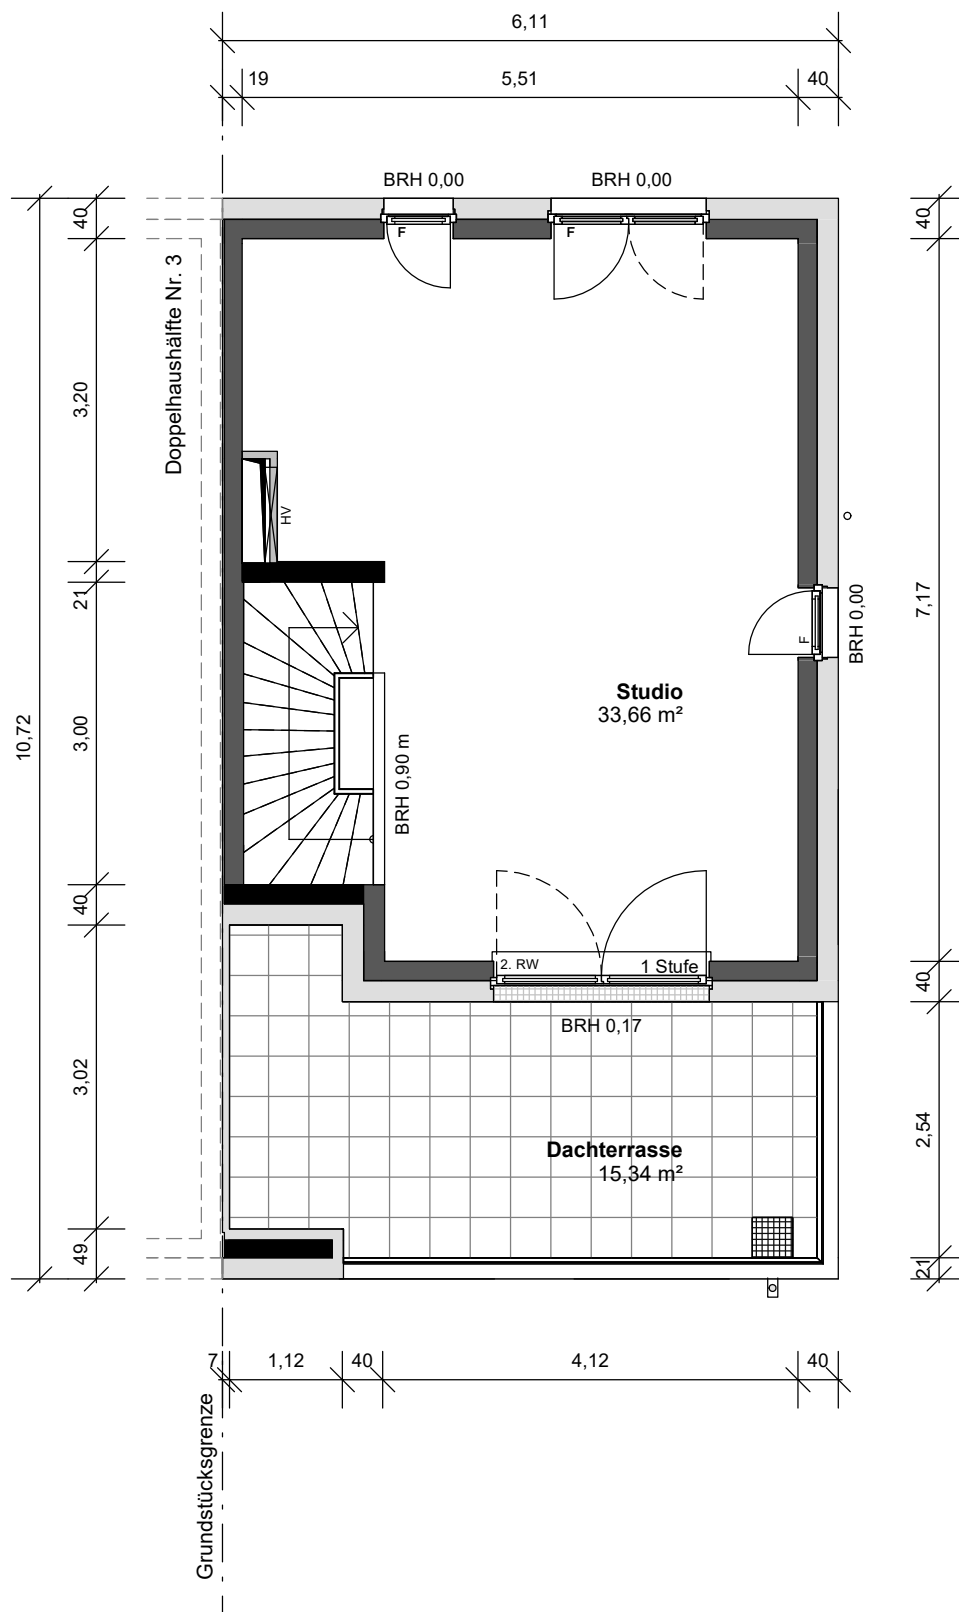

Staffelgeschoss

Maßstab 1:75/A4

0 1 2 3 m

Hinweis:

Die Maßketten stellen die lichten Fertigmaße der Innenräume dar. Die Maß- und Flächenangaben können sich durch Ausführungsplanung, Statik, Fachplanung, Auflagen der Baugenehmigung oder Ausführungstoleranzen ändern.

Legende

HV = Heizverteilung, BRH = Brüstungshöhe, RW = Rettungsweg, F = Fensterbrüstungselement feststehend, VSG = Verbundsicherheitsglas

