


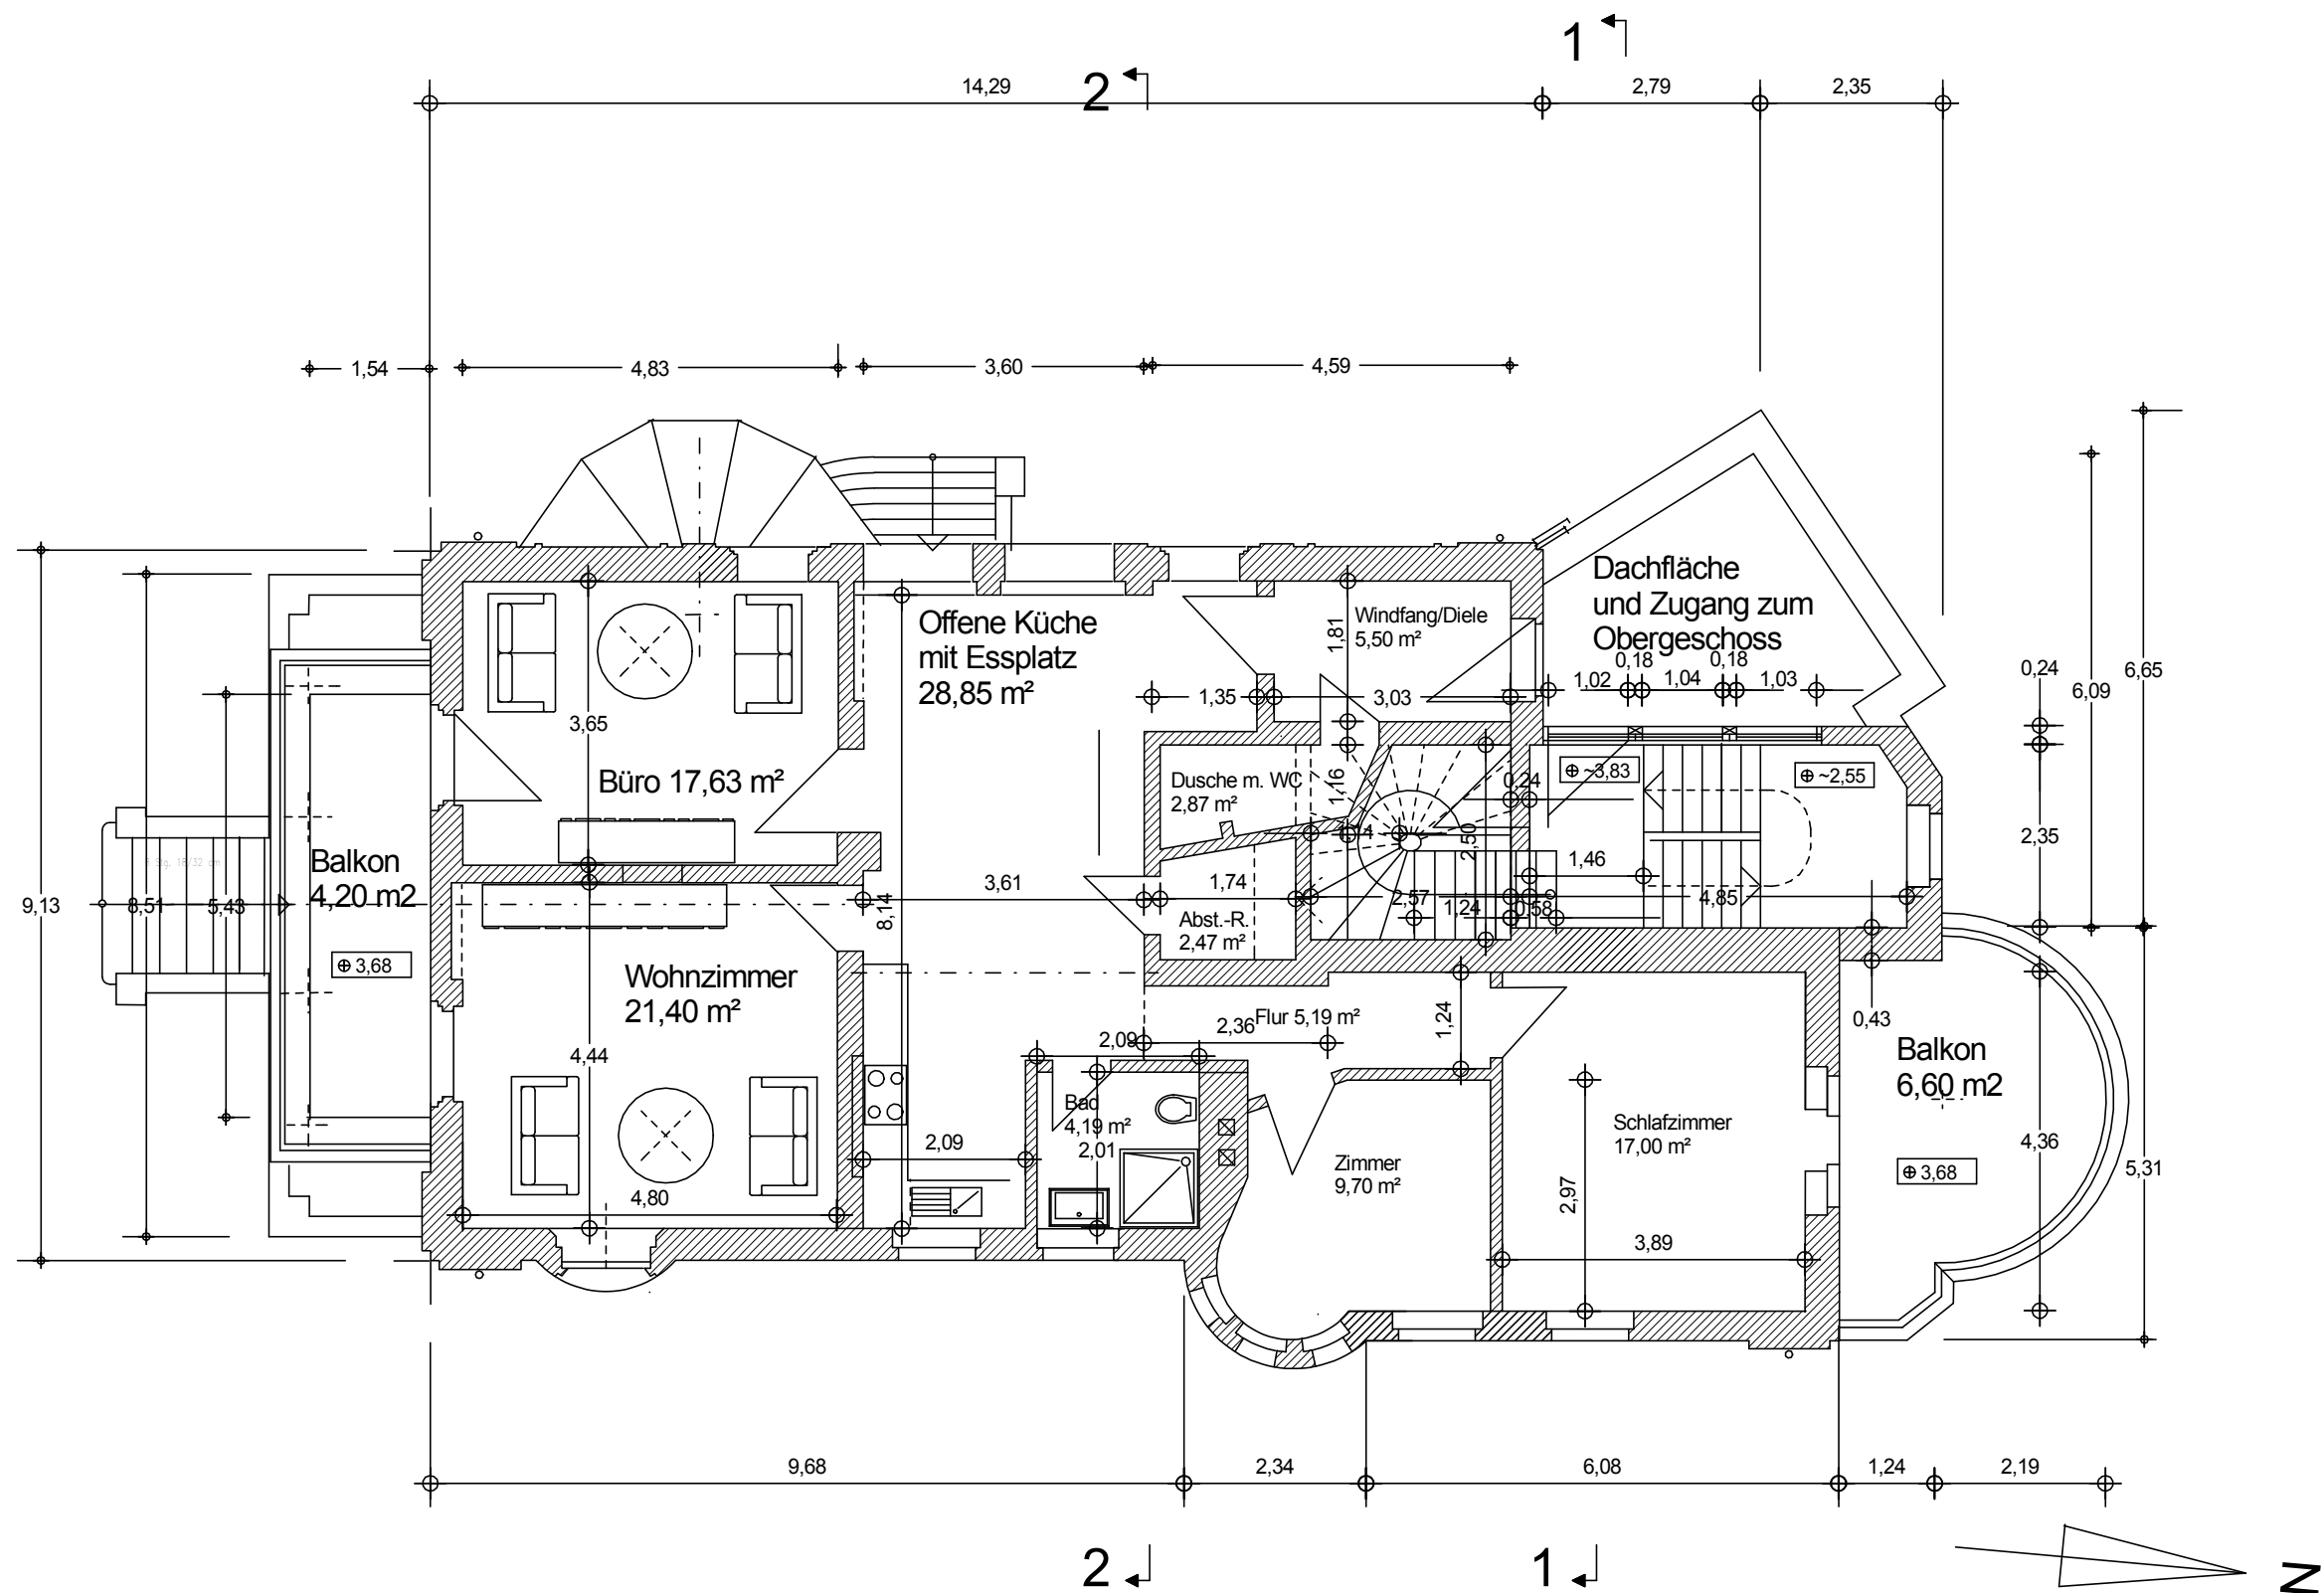

Legende

Mauerwerk	
Leichtwände	
Bauteile allgemein	
- vorhanden	
- Abbruch	
- neu	
Sielleitungen	
- Schmutzwasser	
- Regenwasser	
- Mischleitung	
- Kunststoffleit.	
- Steinzeugleit.	
Wasser	
- Kaltwasser	
- Warmwasser	
Heizung	
- Vorlauf	
- Rücklauf	

Alle Dimensionen der Fenster und Türen sind in den Ansichten eingetragen.
Es handelt sich fast ausschließlich um Bestand.
Neue Fenster wurden den vorhandenen angepasst

C - WF korrigiert - Addition stimmte nicht - 9.1.12		
B - gem. Aufmaß v. 9.6.04		
A - gem. Bespr. v. 8.3.00 - 10.4.00		
Index - Änderungen - Datum		
Bauvorhaben :		
Kurallee 13 Halle/Saale		
Bauteil : Obergeschoss		
Zeichnung Nr.	BA. 007.C	Planungsphase :
Maßstab :	M. 1:100	Bestand nach Umbau
Bauherr :		
PROVERSA GmbH - Geiststr. 32 06108 Halle/Saale - Tel. 0345 - 290 72 83		
Planung :		
Dipl. Ing. Bodo Schmidt Arch.		
Breslauer Str. 13 - 25479 Ellerau		
Tel. 04106 - 66455 - FAX 04106 - 814 46		
Email: bodo.schmidt@web.de		
Mobil: 0151-566 084 70		

Grundlage dieser Planung ist die photogrammetrische Aufnahme vom 12.8.99

Obergeschoss Wohnung
- netto 125,60 m²