


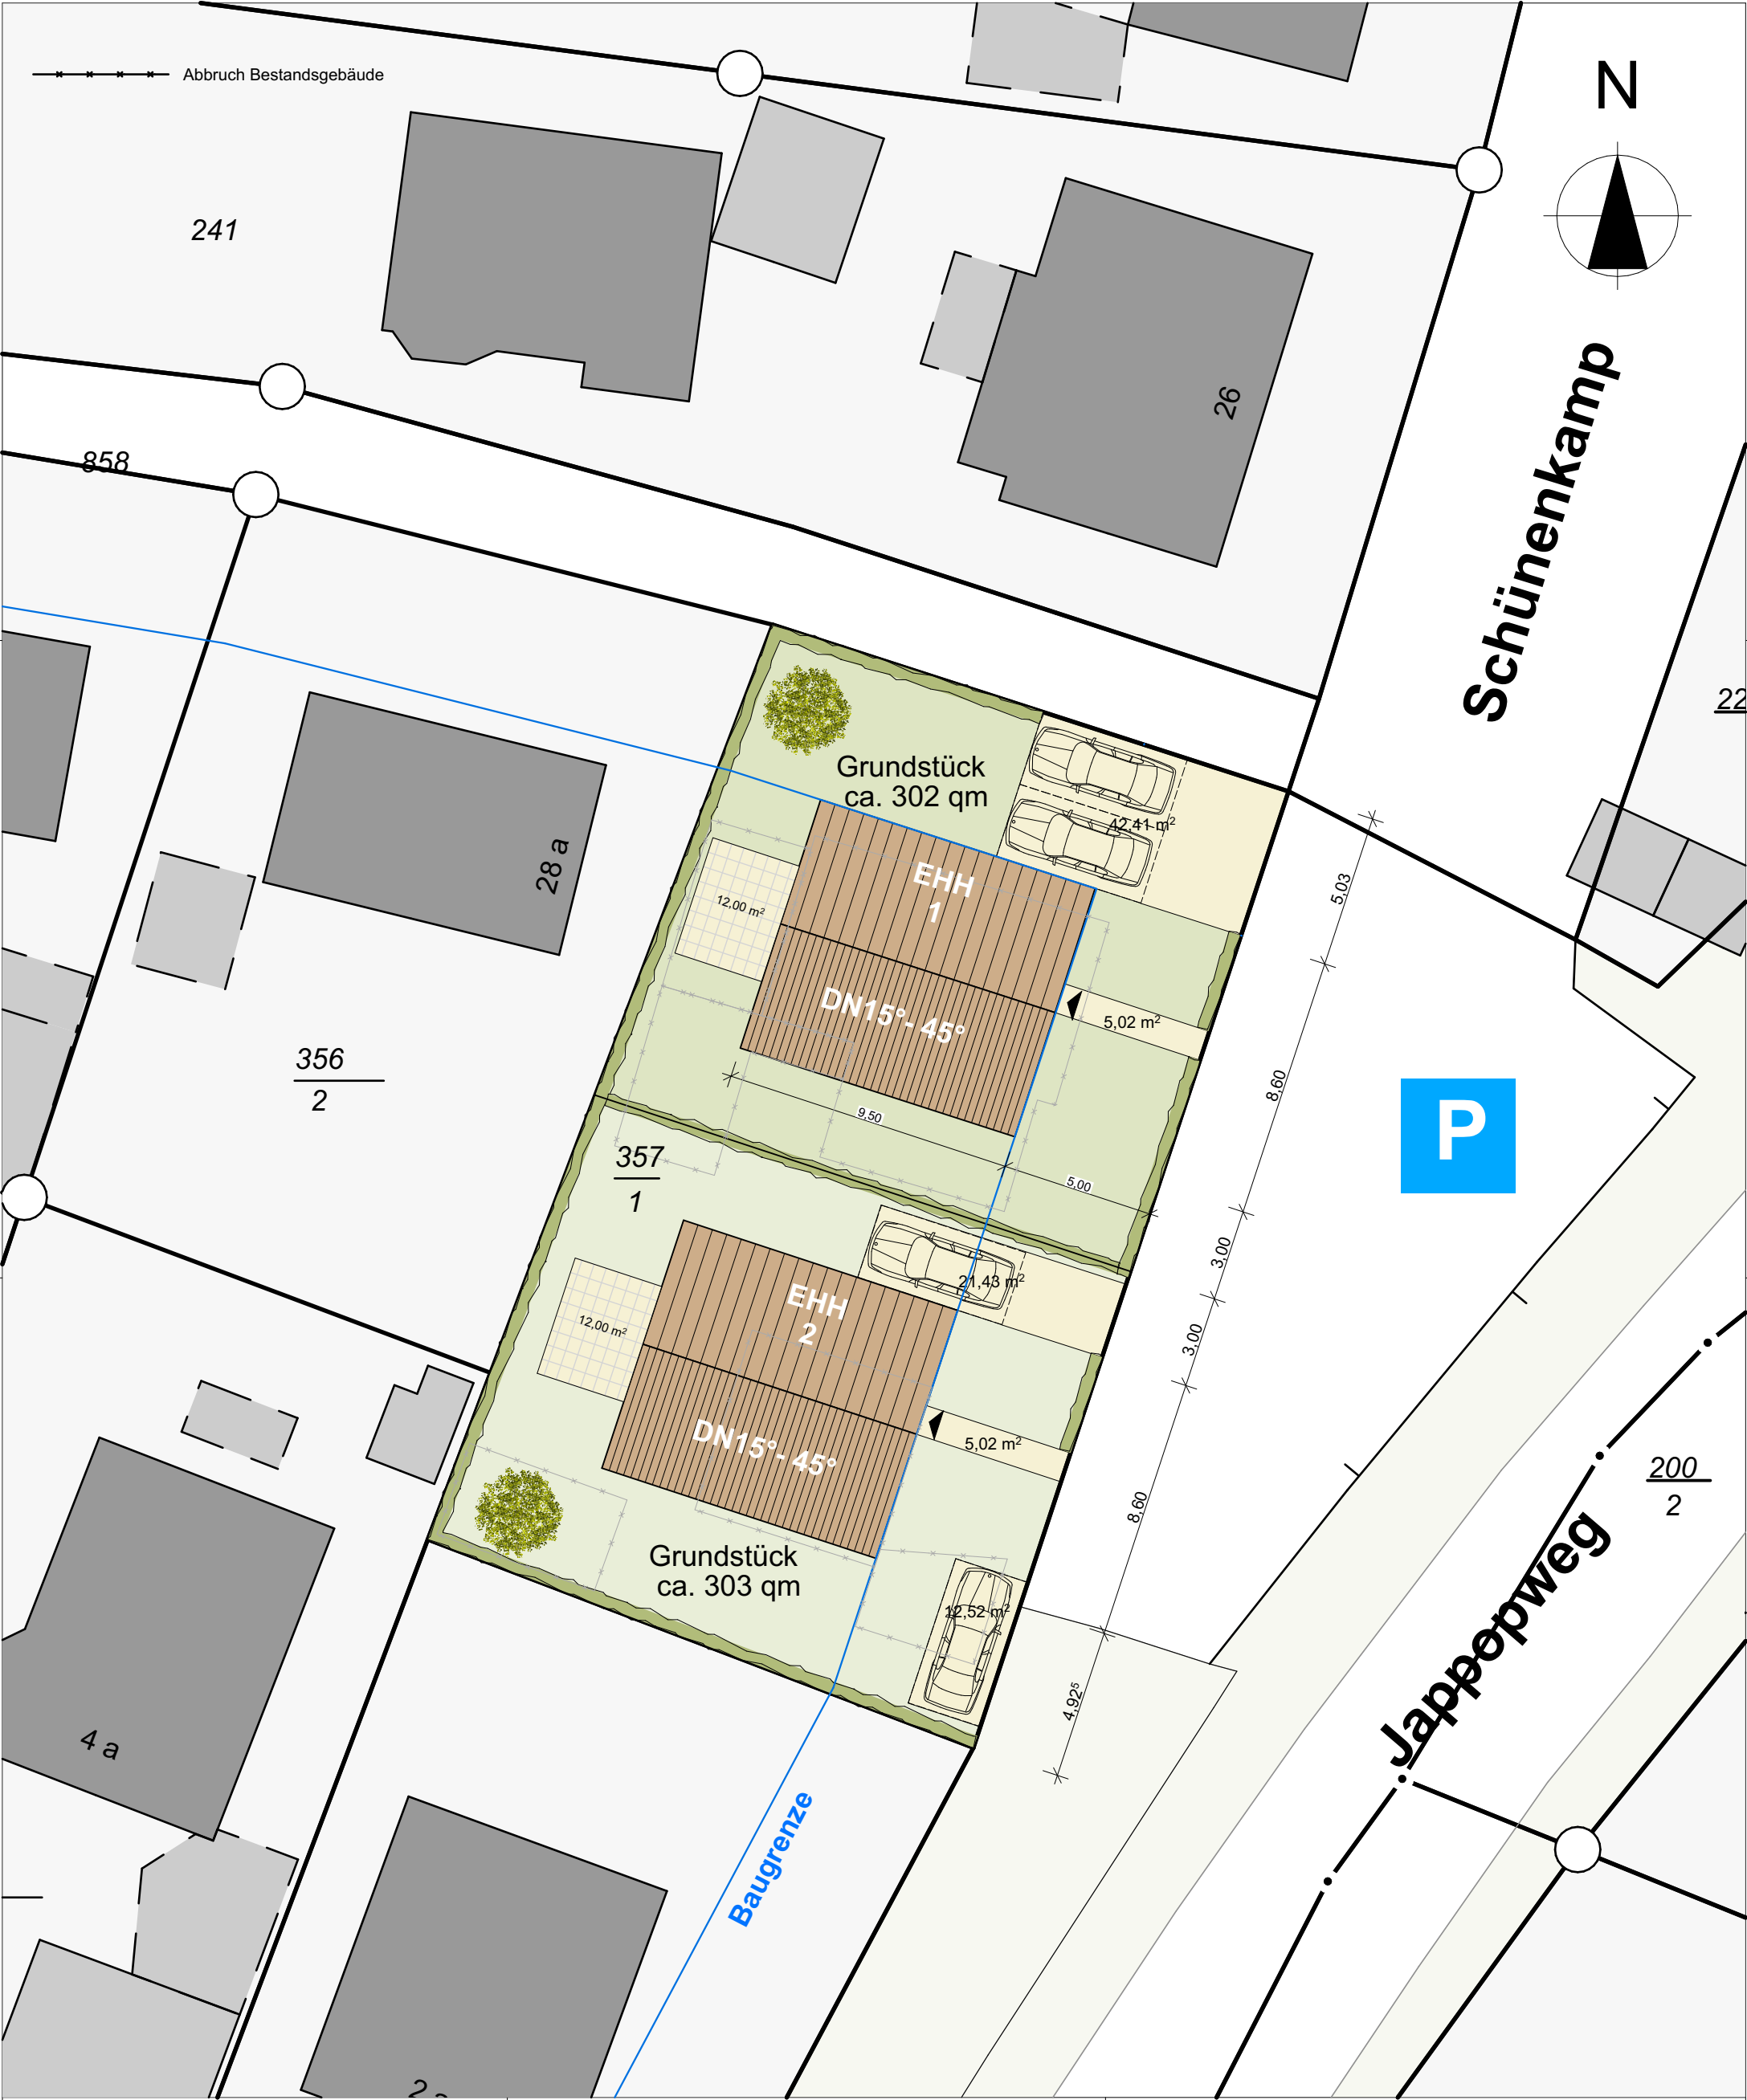

BAUVORHABEN: Doppelhaus Schönenkamp 28 25421 Pinneberg-Waldenau	BV.01	Lageplan Var. 1			
BEAUFTRAGUNG DURCH: Matthias Ulka Poststraße 9 25469 Halstenbek Tel: 04101 5388520 E-Mail: ulka@hib-immo.de	PLANUNG DURCH: Architekt Dipl.-Ing. A. Fuhrmann-Oster Kimming 1 25348 Glückstadt Tel: 04124 97121 E-Mail: mail@fuhrmann-oster.de	AB-13 Lageplan 2			
		Maßstab			
		1:200	Blattgröße	Datum	Planersteller
			420*297 A3	22.02.2023	afo



BAUVORHABEN: Doppelhaus Schönenkamp 28 25421 Pinneberg-Waldenau	BV.02	Lageplan Var. 2			
BEAUFTRAGUNG DURCH: Matthias Ulka Poststraße 9 25469 Halstenbek Tel: 04101 5388520 E-Mail: ulka@hib-immo.de	PLANUNG DURCH: Architekt Dipl.-Ing. A. Fuhrmann-Oster Kimming 1 25348 Glückstadt Tel: 04124 97121 E-Mail: mail@fuhrmann-oster.de	AB-01 Lageplan			
		Maßstab			
		1:200	Blattgröße	Datum	Planersteller
			420*297 A3	22.02.2023	afo



BAUVORHABEN: Doppelhaus Schönenkamp 28 25421 Pinneberg-Waldenau	BV.03	Lageplan Var. 3			
BEAUFTRAGUNG DURCH: Matthias Ulka Poststraße 9 25469 Halstenbek Tel: 04101 5388520 E-Mail: ulka@hib-immo.de	PLANUNG DURCH: Architekt Dipl.-Ing. A. Fuhrmann-Oster Kimming 1 25348 Glückstadt Tel: 04124 97121 E-Mail: mail@fuhrmann-oster.de	AB-14 Lageplan 3			
		Maßstab			
		1:200	Blattgröße	Datum	Planersteller
			420*297 A3	22.02.2023	afo