


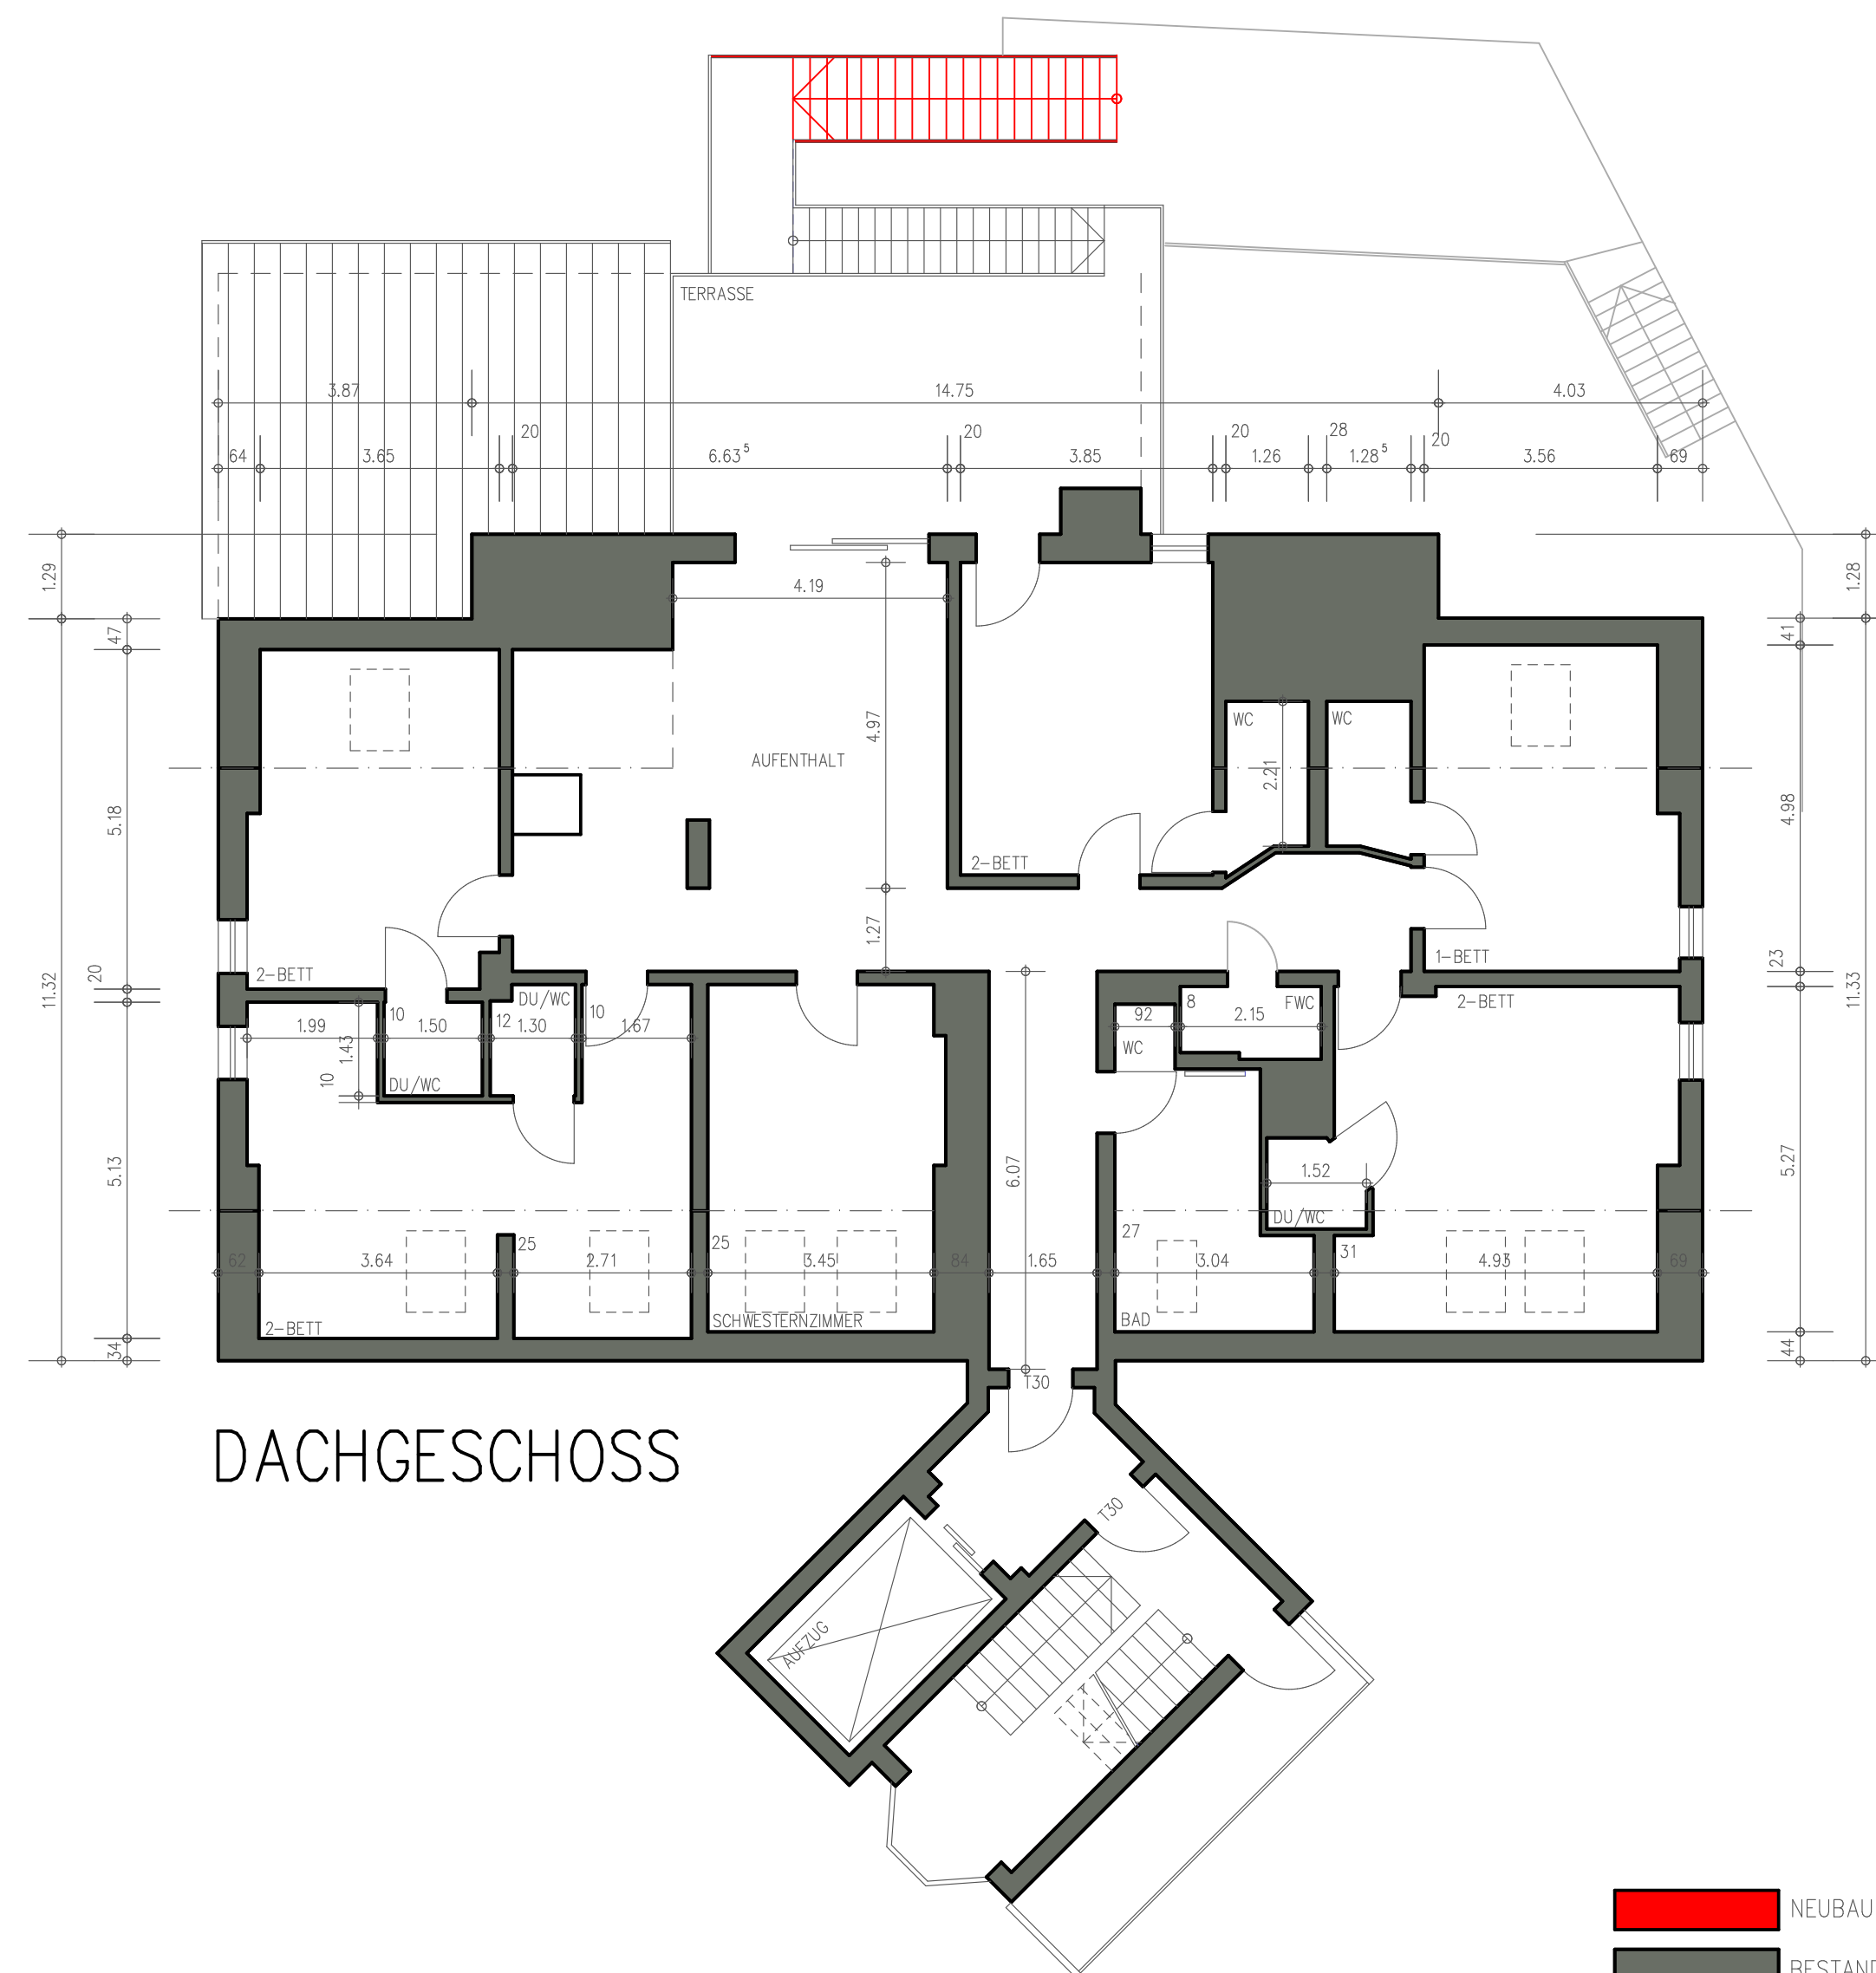

DACHGESCHOSS

- NEUBAU
- BESTAND
- ABBRUCH

ARCHITEKT:	BRANDSCHUTZERTÜCHTIGUNG		
	MASSTAB: 1: 100	BLATT: 5	BAUHERREN: PETER CHMIELORZ BAD SCHWALBACH
	SCHÖTTEN: 07.09.2012		
DACHGESCHOSS			