


SÜD-OST

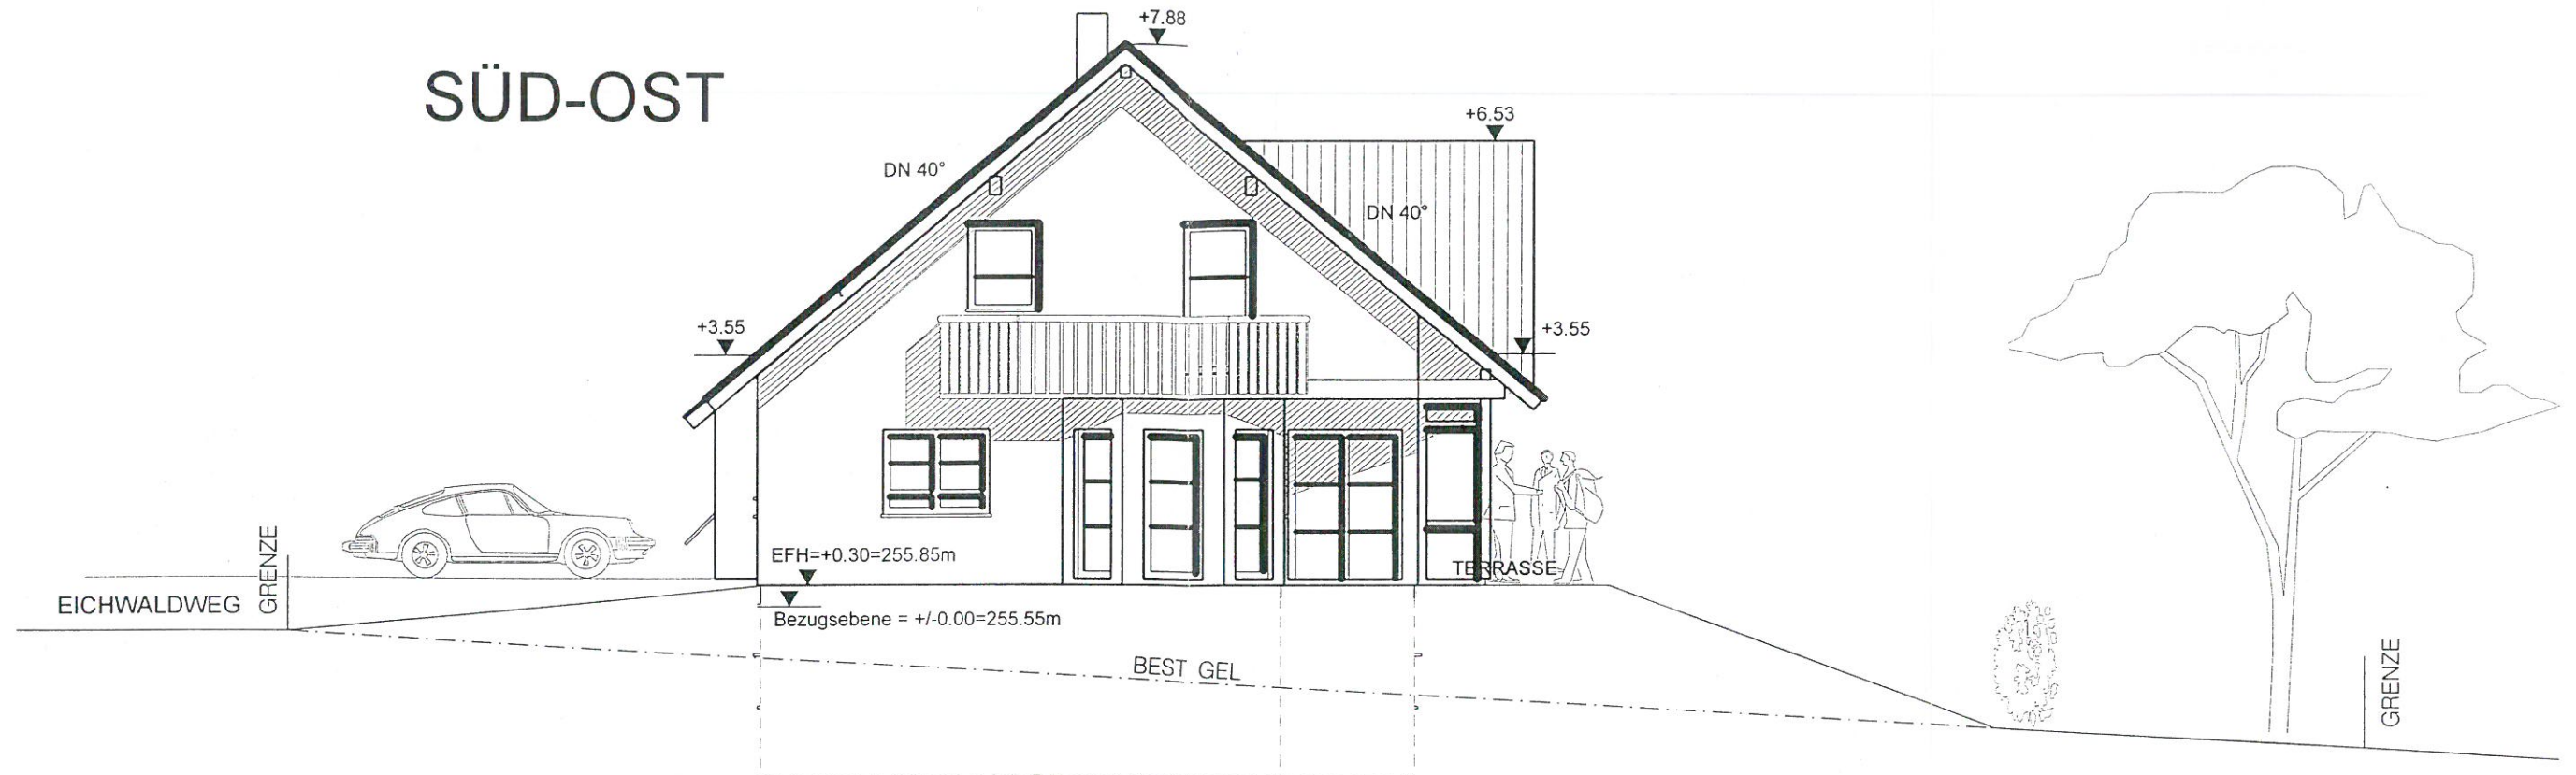

NORD-OST



KEITEL-Haus GmbH

74585 Rot am See - Brettheim

GEZ: REGINA GRAF

DAT: 28.02.99

BAUHERR: Elvira Lang
Asterweg 7
74199 Untergruppenbach

BAUORT: 74096 Bad Rappenau - Grombach
Eichwaldweg
Flst. 5699

Ansicht

MASSTAB: 1:100

PLAN NR: 6

BAUHERR:

PLANFERTIGER:

ERNST KEITEL
Dipl.-Ing. (FH)
Bauingenieur
74585 Rot am See