
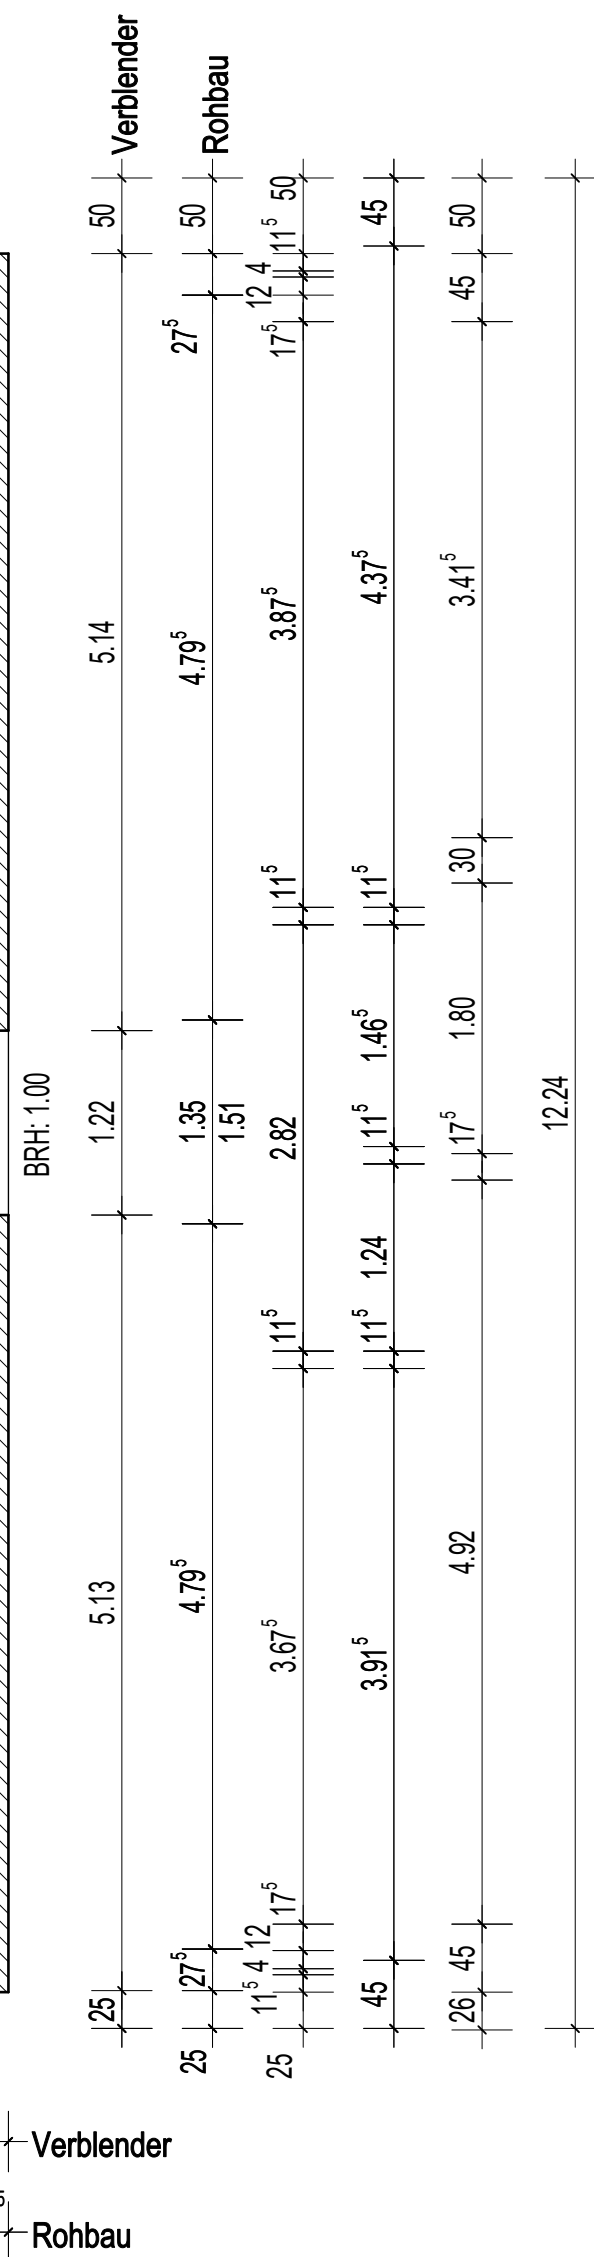
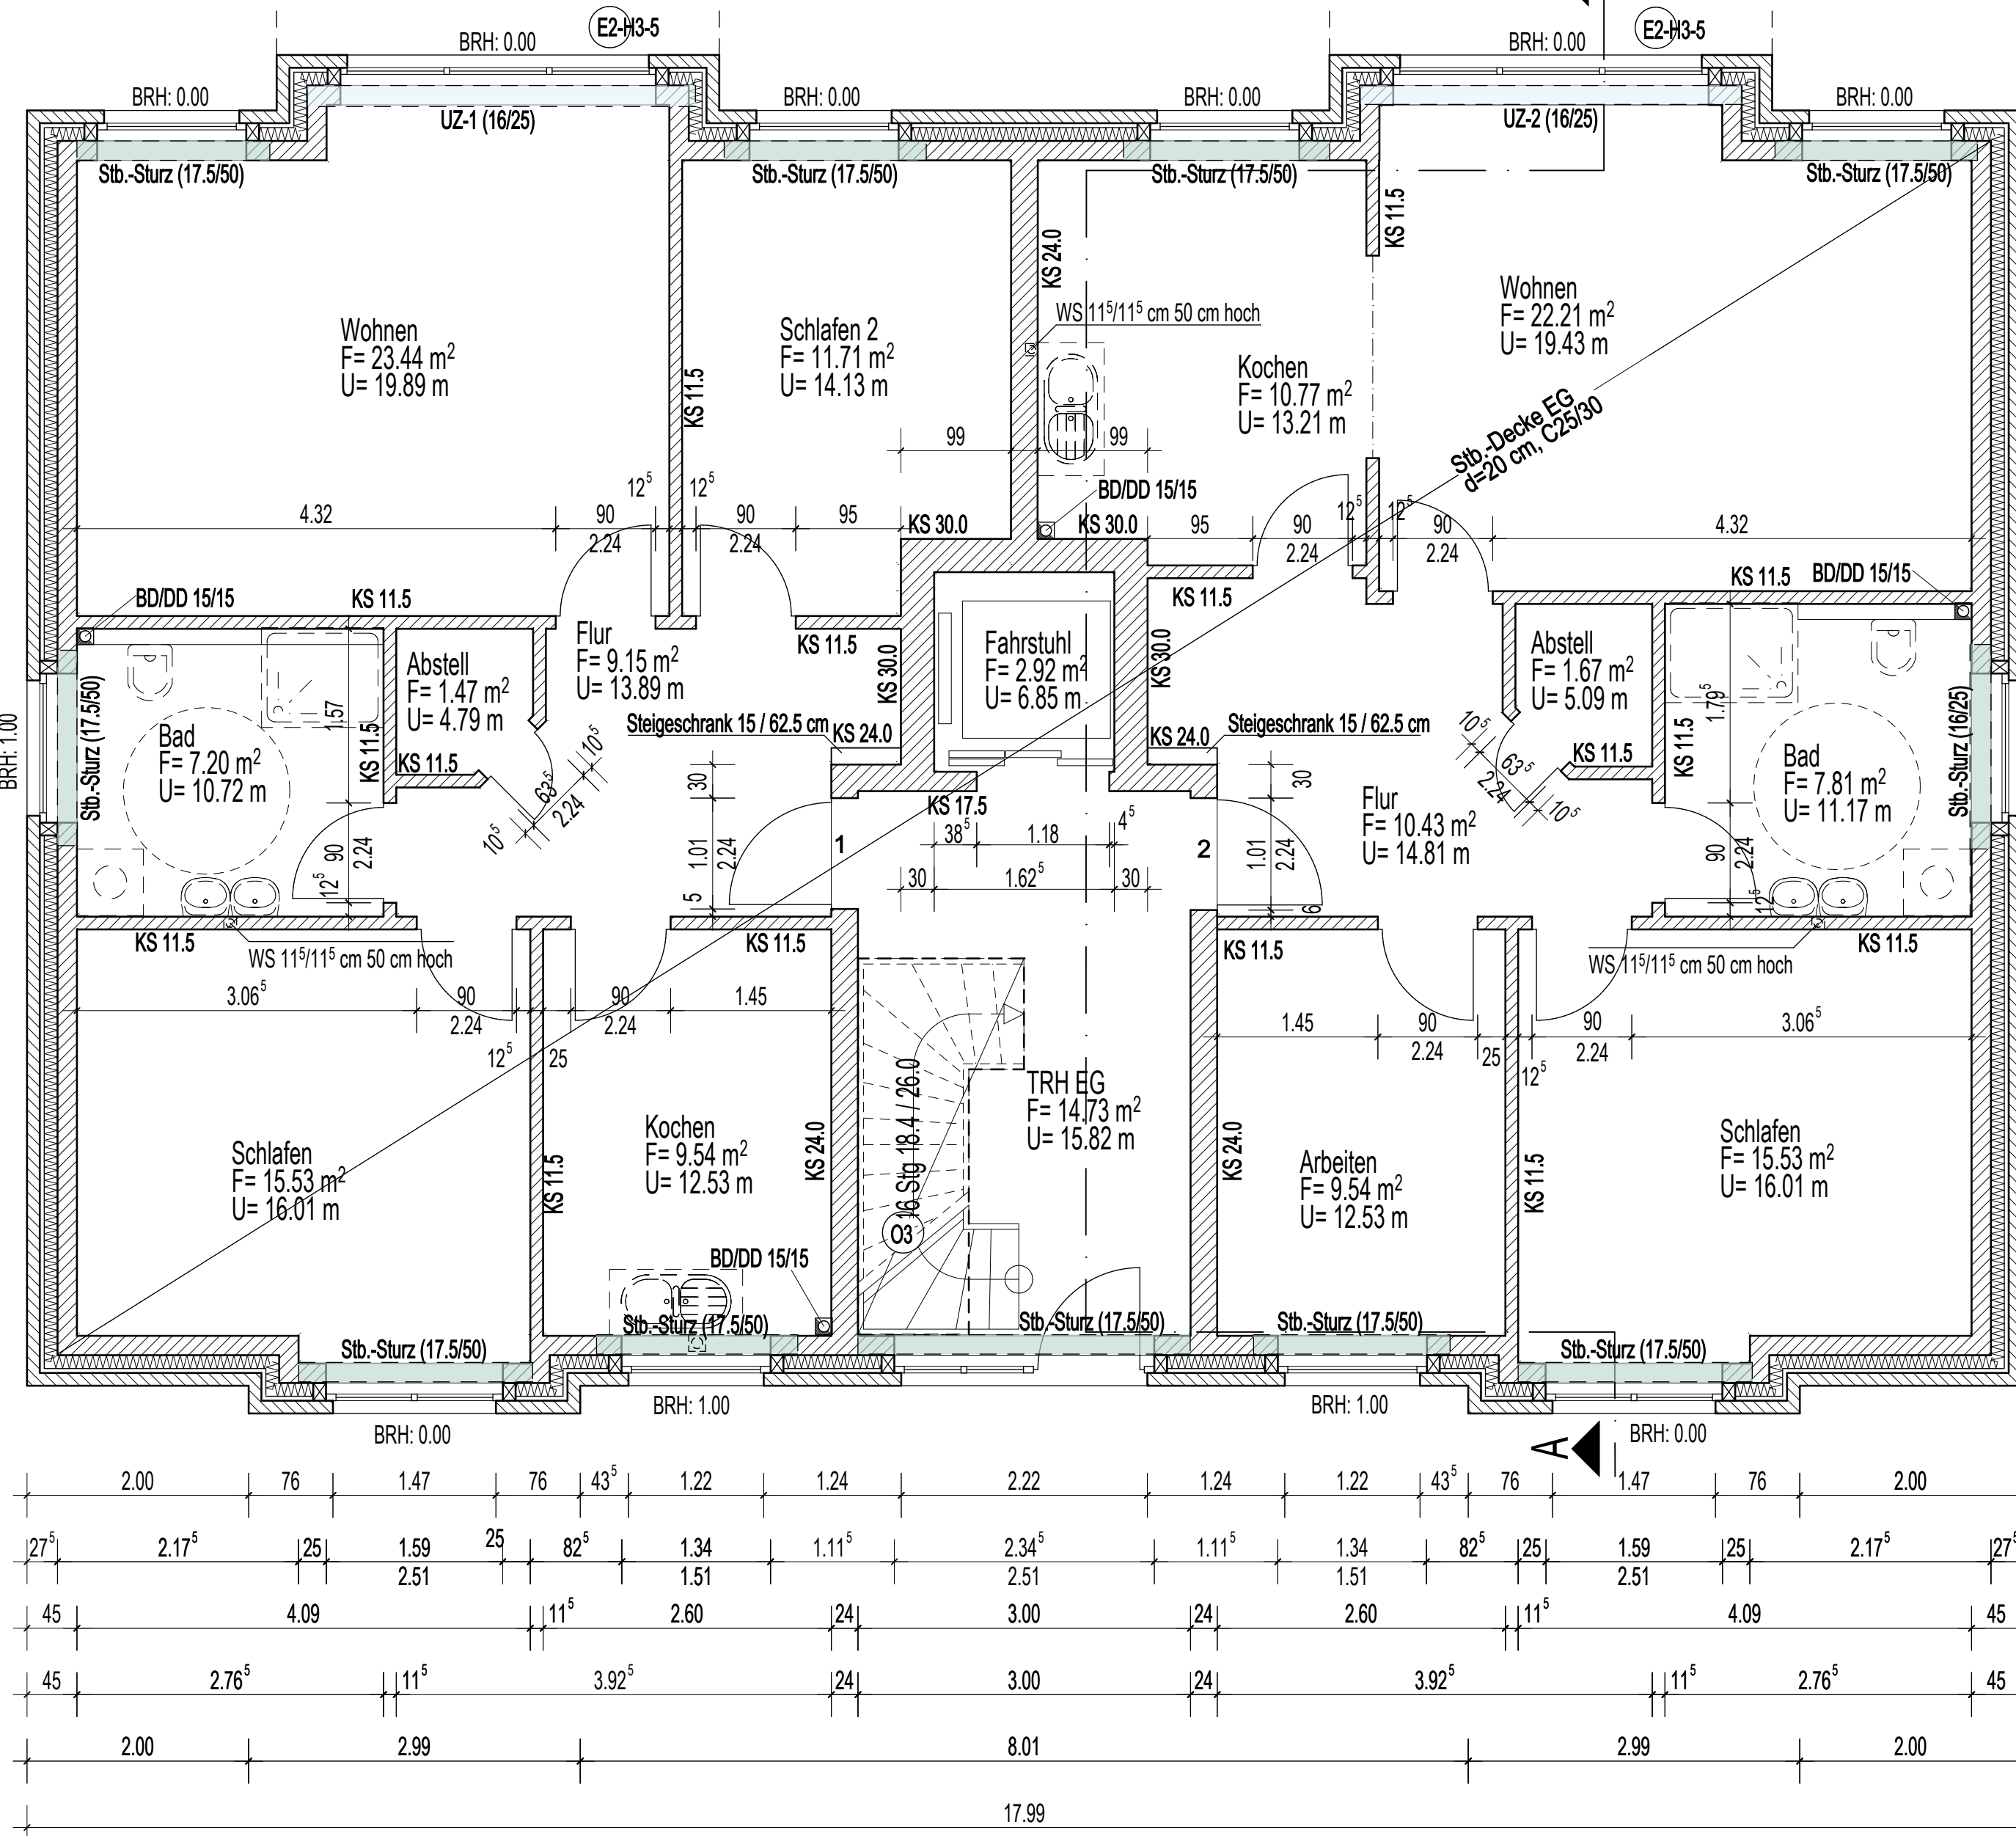


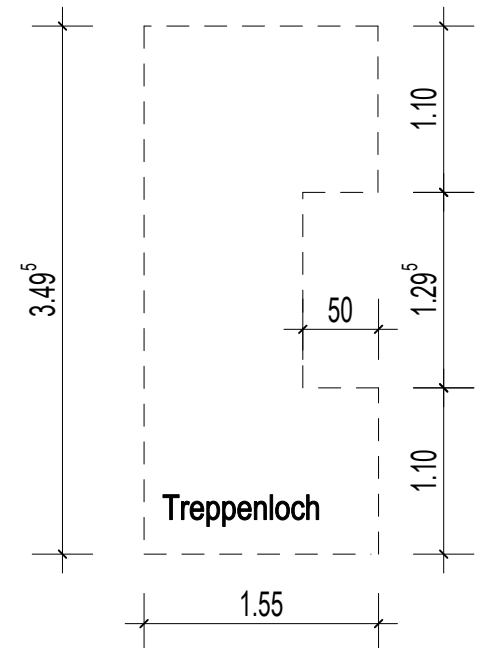

Außenwände 17.5 cm = Porenbeton G4
Bodenaufbau 23 cm = 16 cm Dämmung
5 cm Estrich
2 cm Fußboden
Wandhöhe 2.75 m

(E1) Stb.-Decke EG
d=20 cm, C25/30

E2-H3-5 Balkon Schöck-Isokorb
siehe Statik S. 1-144

Alle Maße sind Rohbaumaße und sind vor Baubeginn zu prüfen !
Die Zeichnung ist nur gültig in Verbindung mit der statischen Berechnung !

Mittwoch, 9. Februar 2022
E un S-Bau_Schölin-Haus 3-5_Riede_1
\\LS220D7C1\share\Spirit\2020\E un S-Bau_Schölin-Haus 3-5_Riede_1

[illegible]

BAUVORHABEN:		Wohnpark "Riede" MF-Wohnhäuser 3-5	
BAUORT:		Bremer Straße 68 27339 Riede	PROJEKTRNR:
BAUHERR:		E u. S-Bau GbR Boschstraße 8, 27321 Thedinghausen-Morsum	
BAUTEIL:		Grundriss EG	MABSTAB: 1 : 50
ERSTELLT: 09.02.2022		BEARBEITER: KH	BLATTNUMMER: AUS 1.0
PLAN: AUS_EG		FORMAT: 60.00/45.00 cm	
PLANER:		 Ingenieurbüro A. Thalmann Statik Planung Bauleitung Am Mühlenfeld 27 27321 Thedinghausen Tel. 04204-91 31 23 a.thalmann@t-online.de	