


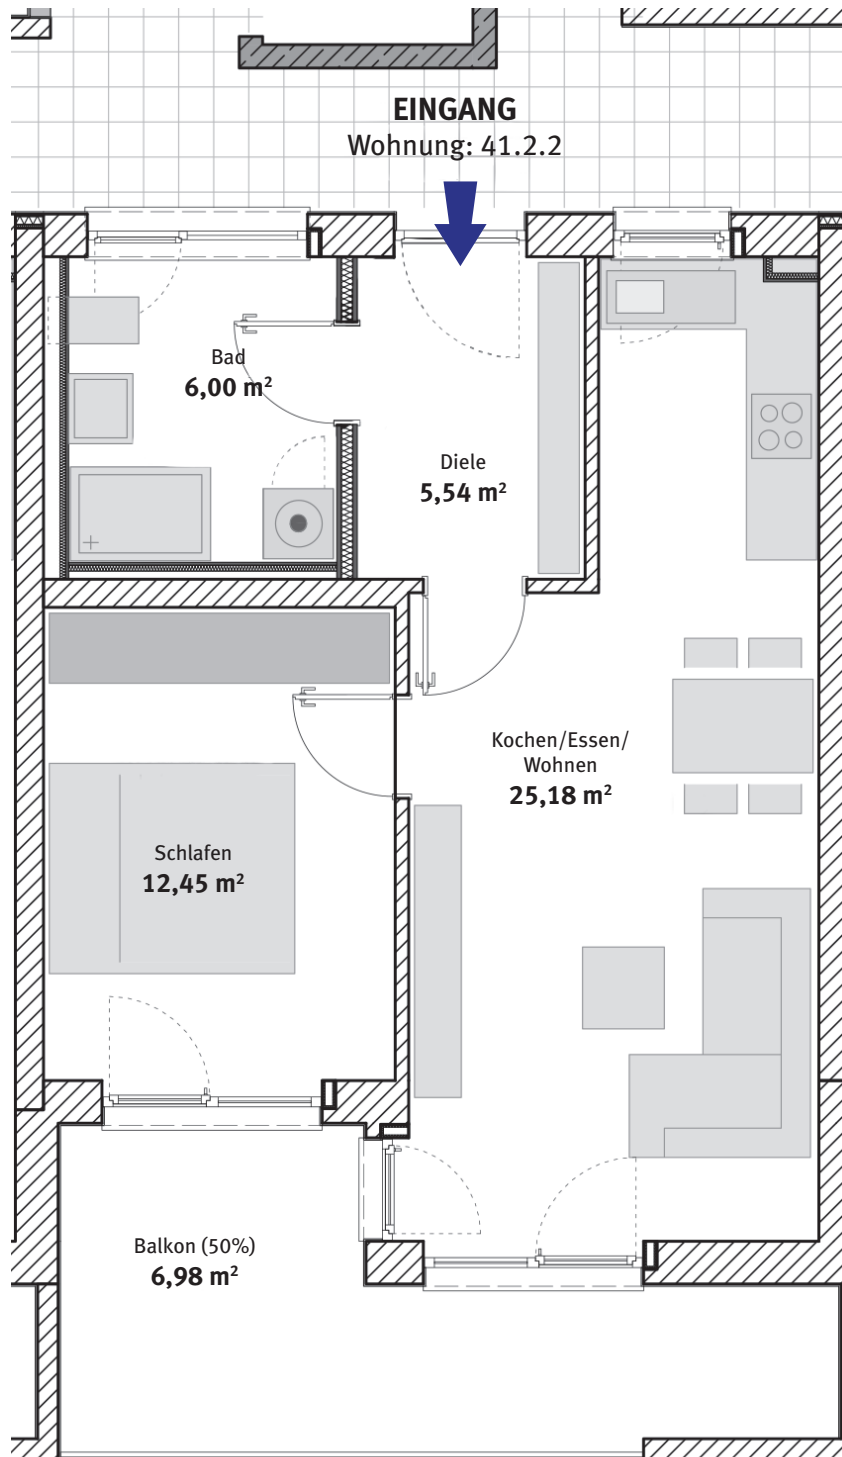

Wohnung: 41.2.2

2. OG / 2 Zi

Gesamtfläche: 56,15 m²