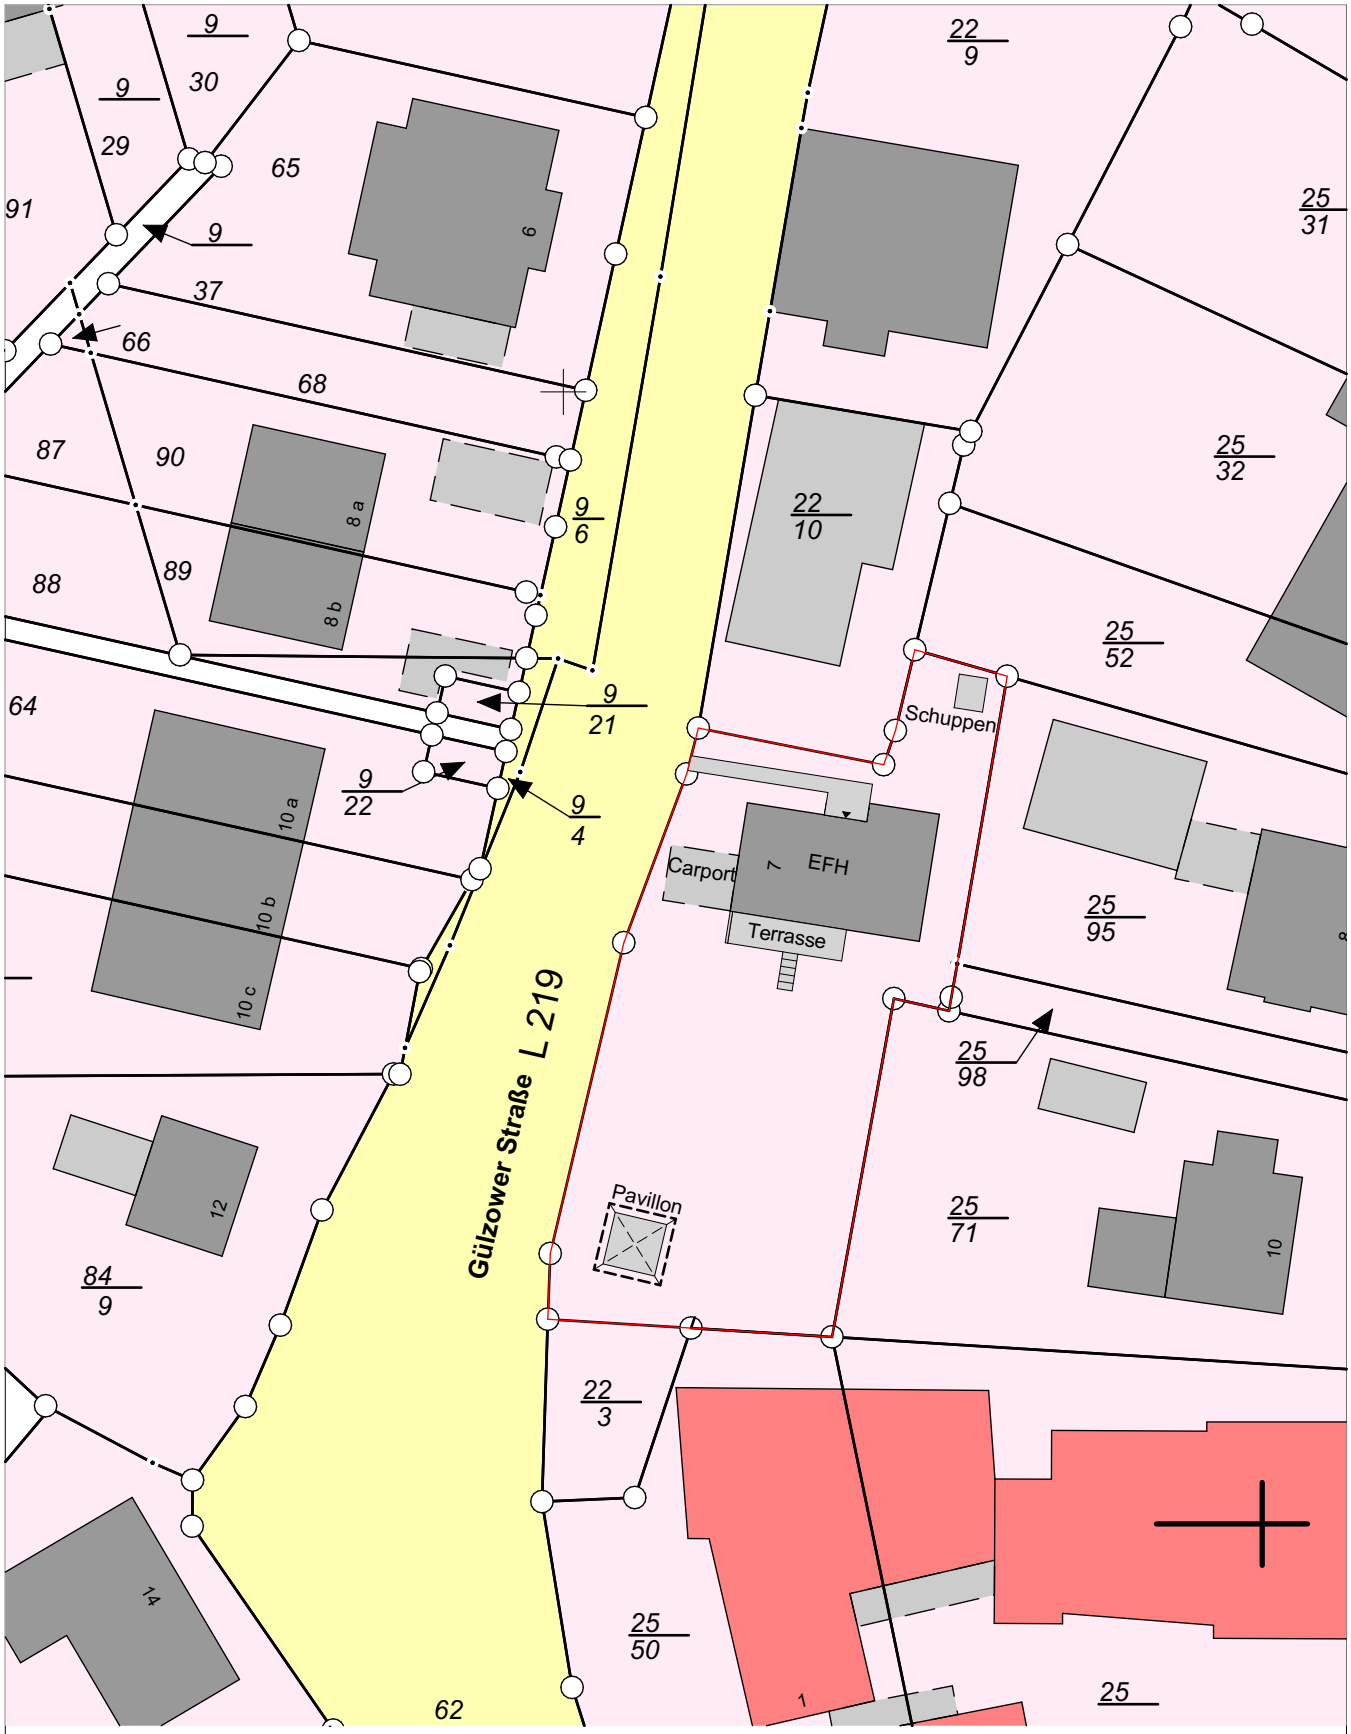

Maße sind am Bau zu prüfen!

PLANUNGSBÜRO K.-W.Harms
Dipl. - Bauingenieur
Fasanenweg 2, Kollow 21527
Tel.: 04151 / 88 06 10

Projekt / Bauherr:

Gülzower Straße 7

Projekt: Sanierung eines Einfamilienhauses

Bauort: Gülzower Straße 2, 21493 Schwarzenbek — Flur: 9, Flurstück: 22/5

Planzeichnung: **Lageplan** — Plan-Nr.: 5.0 — Index:

Planstufe: Sanierung — Bearbeitung: K.-W. Harms, H. Rockstroh

Datum: 09.02.2024 — Plangröße: A4 — Maßstab: 1:500