

KS 370.06  
KD 371.71

# Bauantrag

# 4

Planstand

Bauvorhaben

Neubau eines  
Einfamilienwohnhauses  
mit Carport

Flurst. 133/1  
Wohnroder Str. 38  
63639 Flörsbachtal

+ -0.00 = 376.80 üNN OKRFB EG

Projekt-Nr.:


Architekt  
R2.design

26.04.2022  
Datum

M 1:100

Grundriss  
Kellergeschoss  
Keine Ausführungsplanung!

Grundriss Kellergeschoss

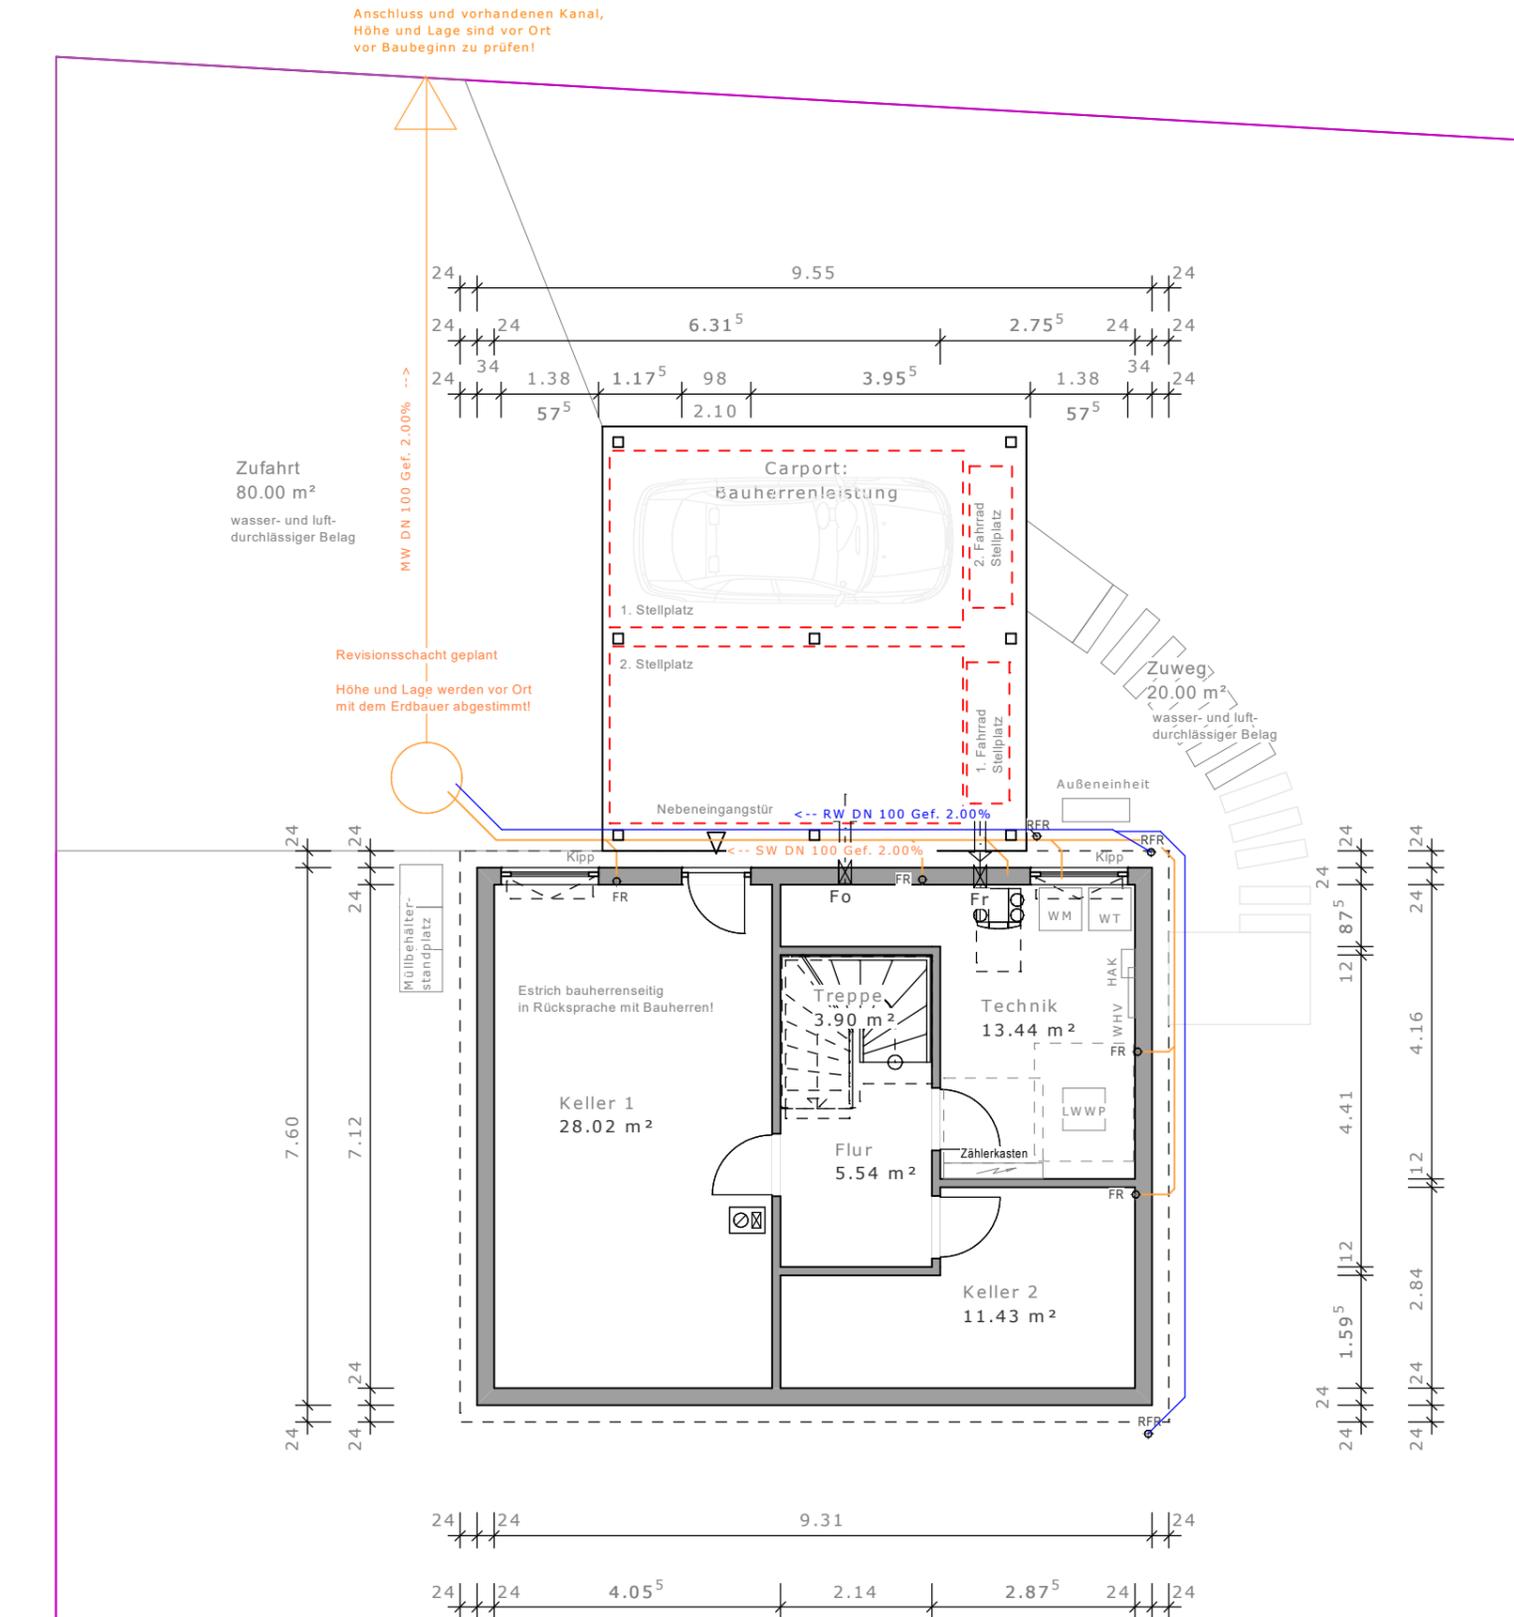

Die Herstellung der Außenanlagen dürfen nicht abweichend zum eingereichtem Bauantrag ausgeführt werden.  
Die Außenanlagen sind bauphysikalische Leistungen und werden nicht durch R2-Architektur beauftragt und betreut.

