



Vermessungs- und Katasterverwaltung Niedersachsen

Gemeinde: Osnabrück, Stadt
Gemarkung: Helleorn
Flur: 7 Flurstück: 369/10


Liegenschaftskarte 1:1000

Standardpräsentation

Erstellt am 14.04.2020

N = 678983

E = 334308

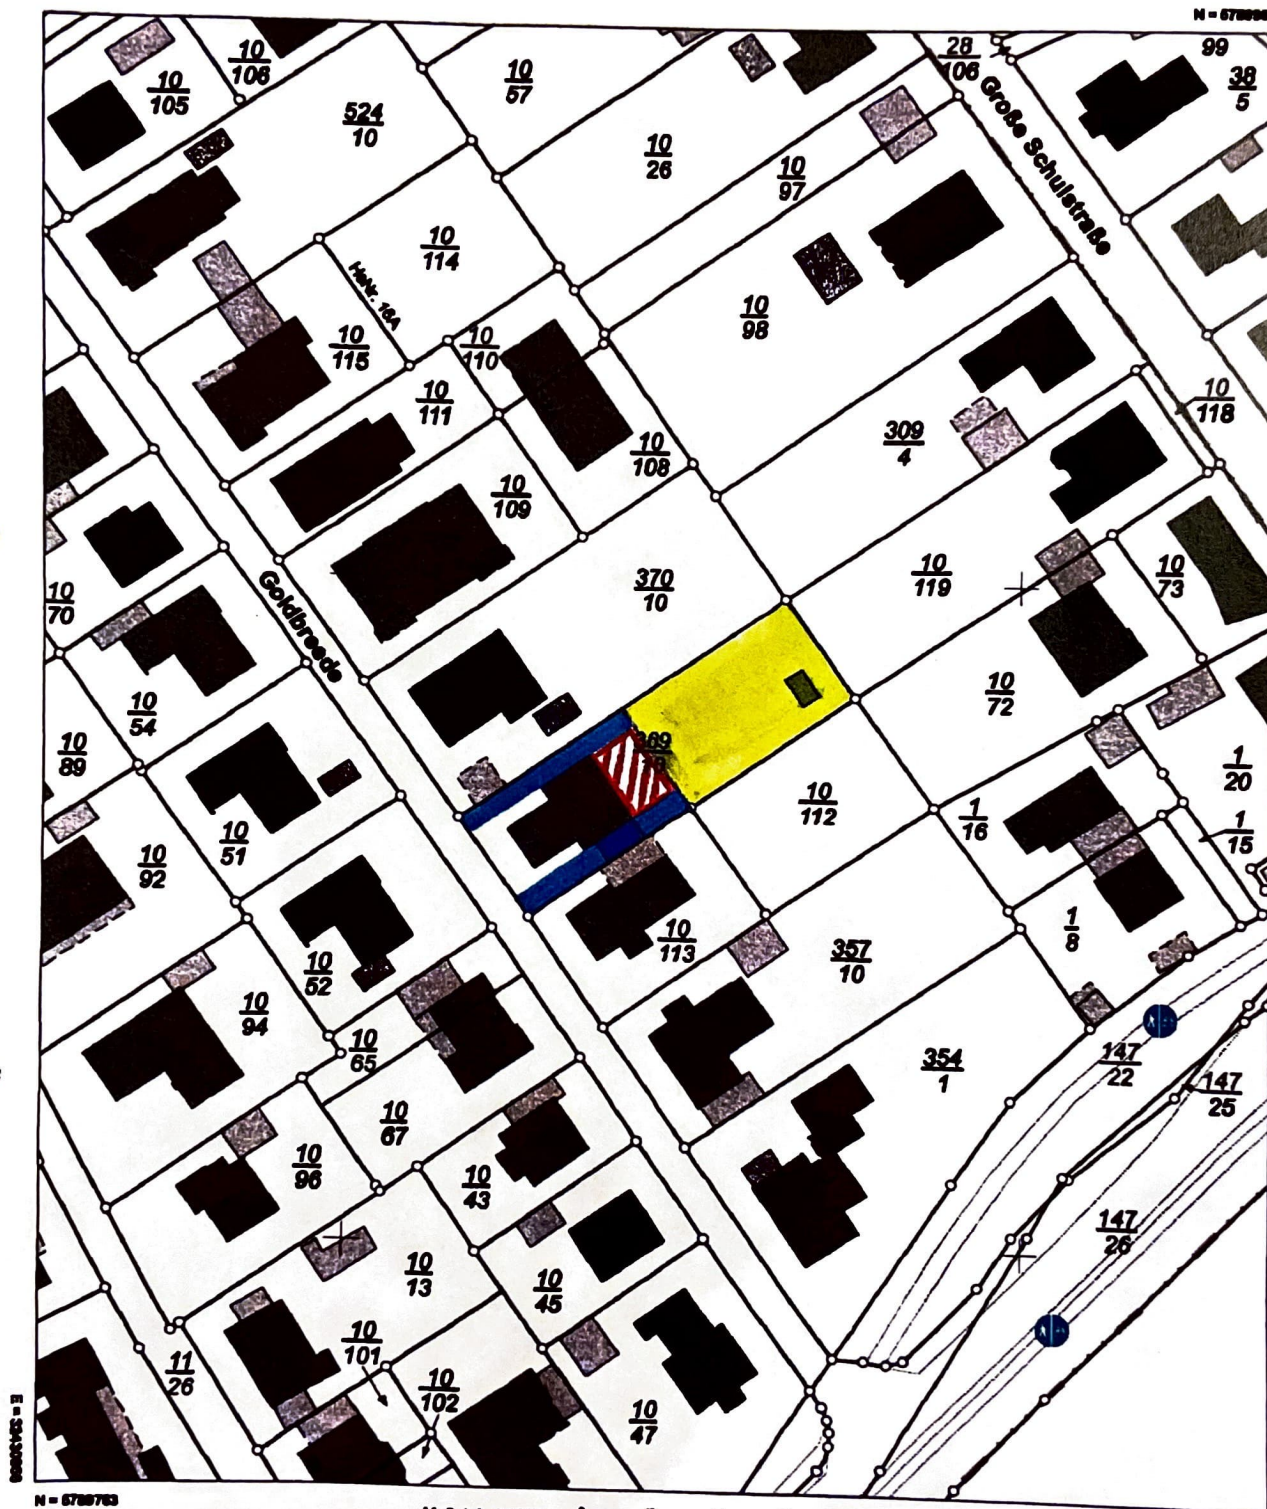

Verantwortlich für den Inhalt:

Landesamt für Geoinformation und Landesvermessung Niedersachsen
- Katasteramt Osnabrück - Stand: 11.04.2020
Mercatorstraße 4, 6 und 8
49080 Osnabrück

Maßstab 1:1000

0 5 10 Meter

Bereitgestellt durch:

Landesamt für Geoinformation und Landesvermessung Niedersachsen
- Katasteramt Osnabrück -
Mercatorstraße 4 u. 6
49080 Osnabrück

Zeichen: 077-A-1133/2020

Bei einer Verwertung für nichteigene oder wirtschaftliche Zwecke oder einer öffentlichen Wiedergabe sind die Allgemeinen Geschäfts- und Nutzungsbedingungen (AGNB) zu beachten; ggf. sind erforderliche Nutzungsrechte über einen zusätzlich mit der für den Inhalt verantwortlichen Behörde abzuschließenden Nutzungsvertrag zu erwerben.