


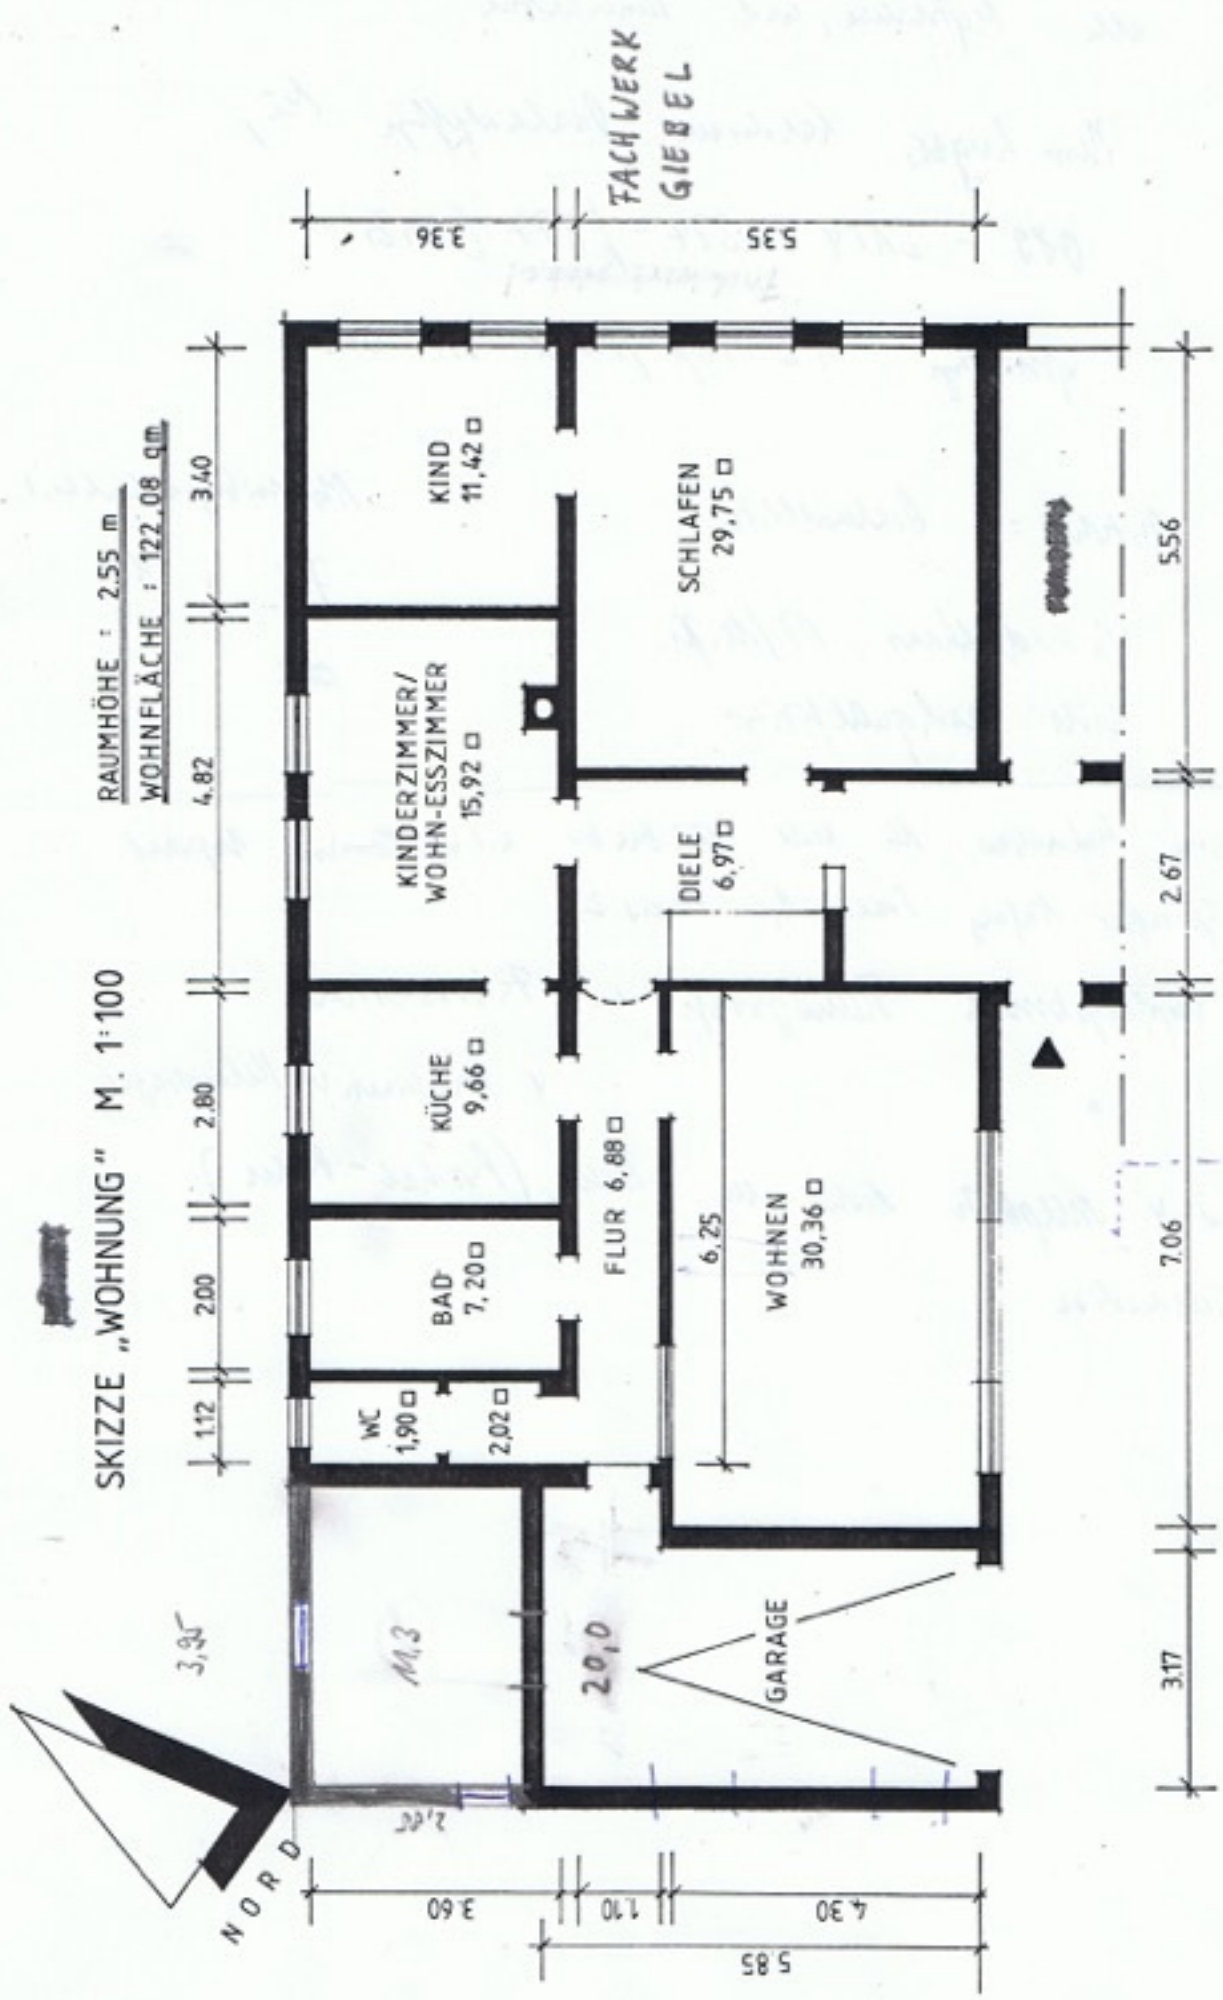

SKIZZE „WOHNUNG“ M. 1:100

RAUMHÖHE : 2.55 m
WOHNFLÄCHE : 122.08 qm

FACHWERK
GIEBEL