


STUTTGART
e 6 /25%

LAGEPLAN


W e i n b e r g

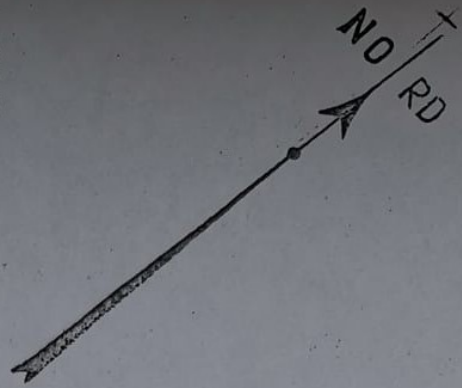

Die Stadt Stuttgart


8950/1

1. Paula Bauhoff witwe
2. Irmgard Barth Geb. Götz geschäftsf. Ehefr
- ST Jlgem
3. Josef Götz Kaufm.

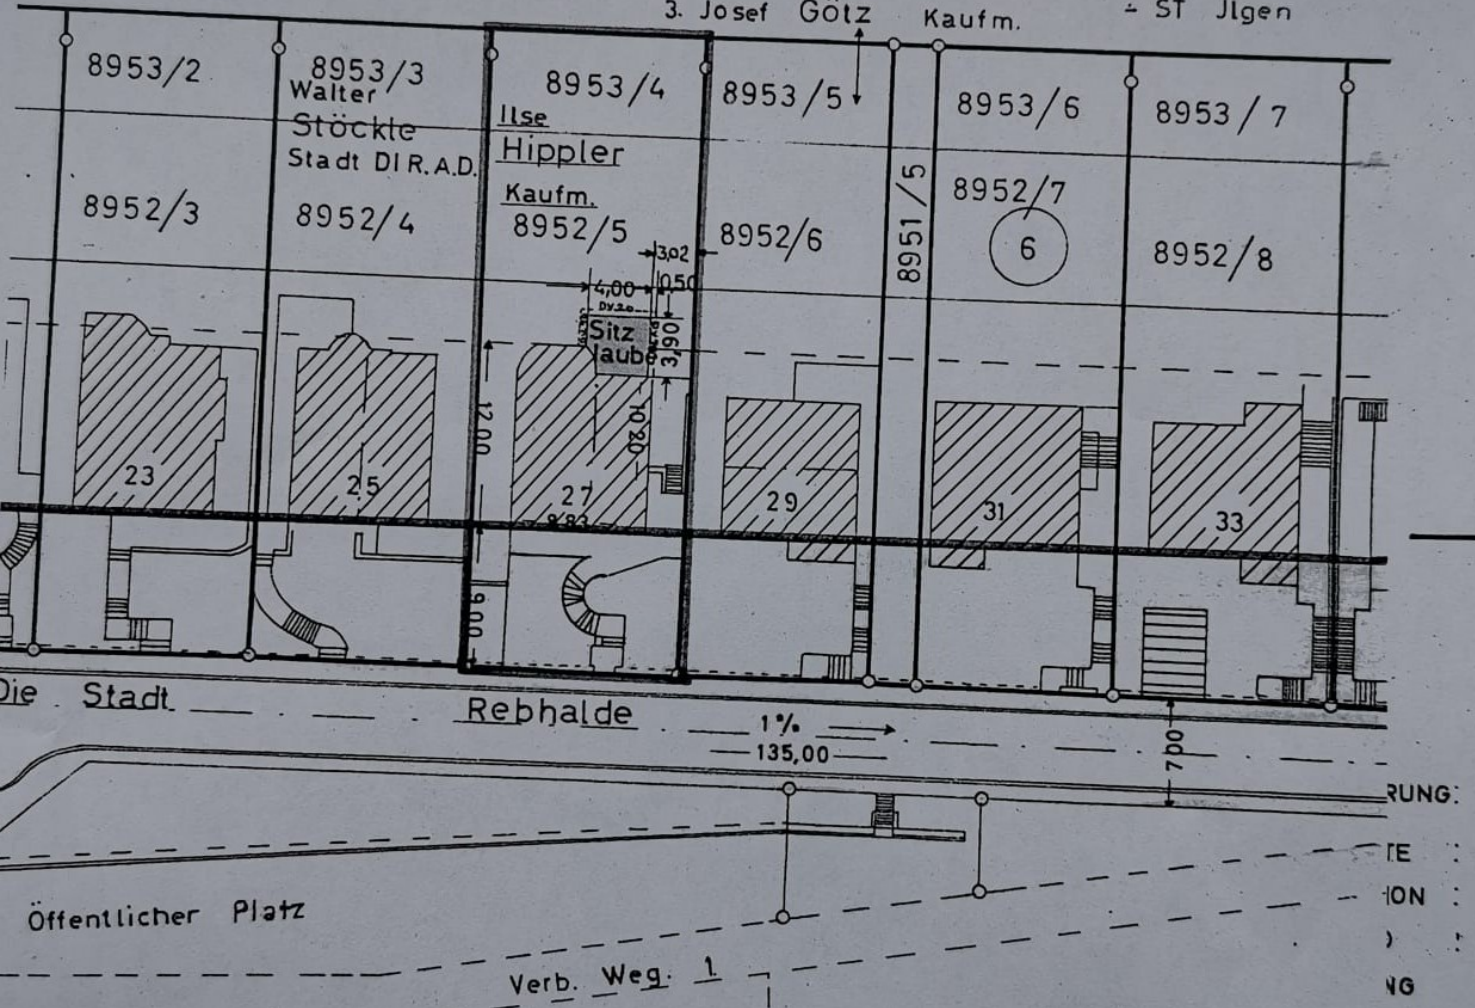

vorhandene unterirdische Versorgungs-
im Baugrundstück sind nicht dargestellt.

Maßstab 1:500

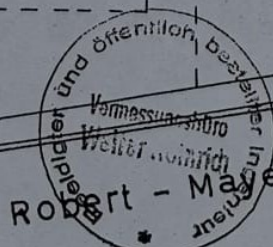

Gefertigt

Korb, den 12. April 1965

Robert - Mayer - Straße

ANERK
BAUHEI

Öffentl. beid. u. best. Inge...

ANSICHT STRASSESEITE



ANERKÄNT, STUTTGART, DEN 7. 7. 1928.

DER BAUHERR:

Ernst Meier


GEF. STUTTGART, DEN 7. 7. 1928.

EUGEN VEIHL
ARCHITEKT STUTTGART


Eugen Veihl

GEF. STUTTGART, DEN 7. 7. 1928.
DER BAUHERR: *Ernst Meier*

ANSICHT RÜCKSEITE

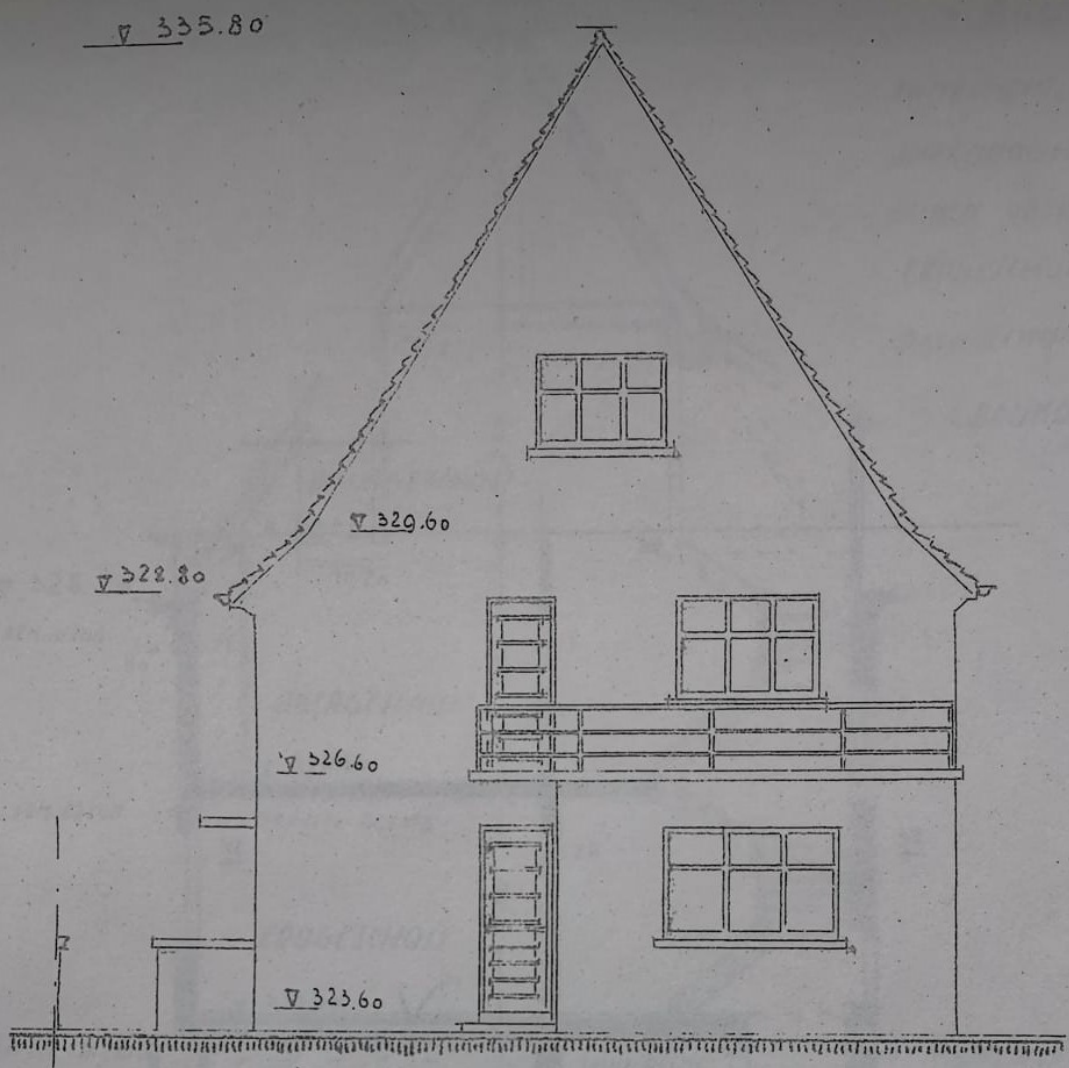

MASS - STAB - 1:100.

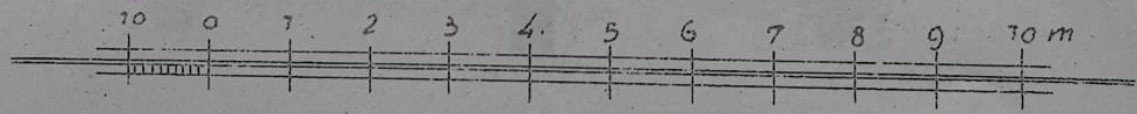

ANERKANNT; STUTTGART, DEN 7. 7. 1928.

GEF STUTTGART, DEN 7. 7. 1928.

DER BAUHERR.

Erasmus Muehl


EUGEN VEIHL
ARCHITEKT. STUTTGART

Eugen Veihl.

N QUERSCHNITT - a-b N

HAUS J. AMEND

STRASSE XXV. 9

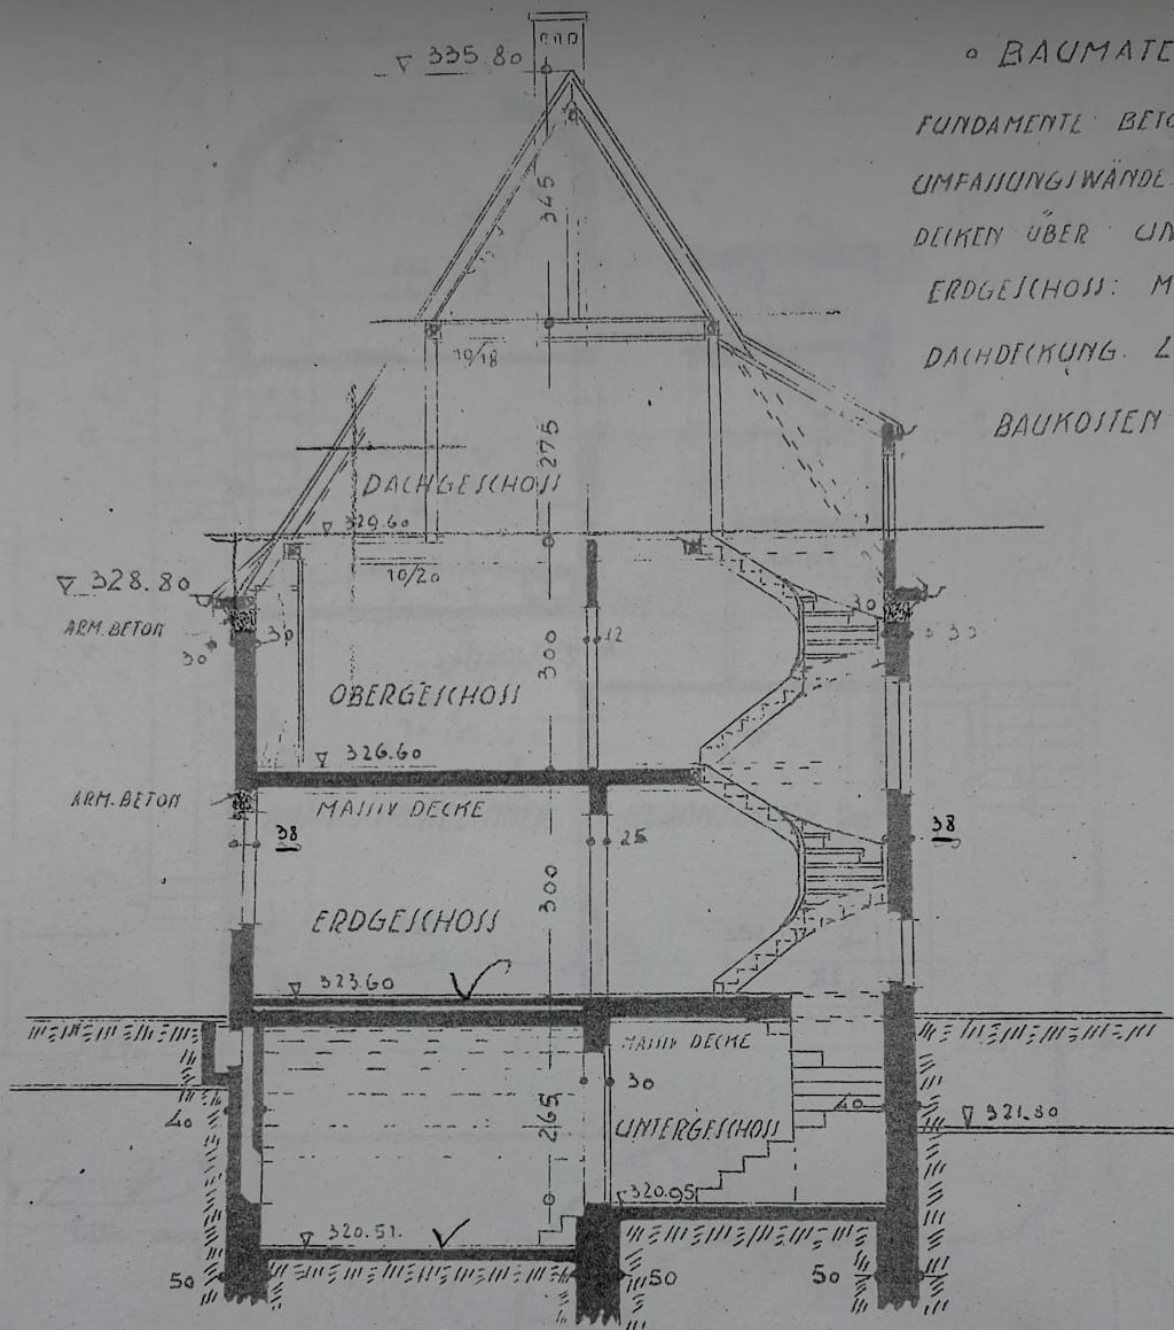

• BAUMATERIAL •

FUNDAMENTE: BETON

UMFASSUNGSWÄNDE: BIMZEMENTSTEIN


DECKEN ÜBER, UNTER UND

ERDGESCHOSS: MASSIV

DACHDECKUNG: ZIEGEL

BAUKOSTEN ca 32000.-RM

MASS-STAB = 1:100

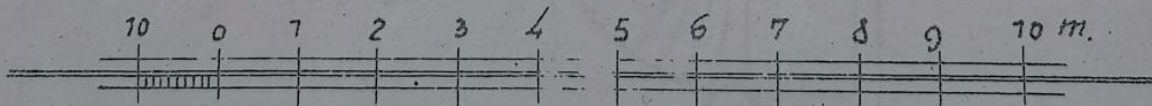

ANERKANNT, STUTTGART, DEN 7. 7. 1928.


GEF. STUTTGART, DEN 7. 7. 1928

DER BAUHERR:

J. Amend

EUGEN VEIHL
ARCHITEKT STUTTGART

Eugen Viehl

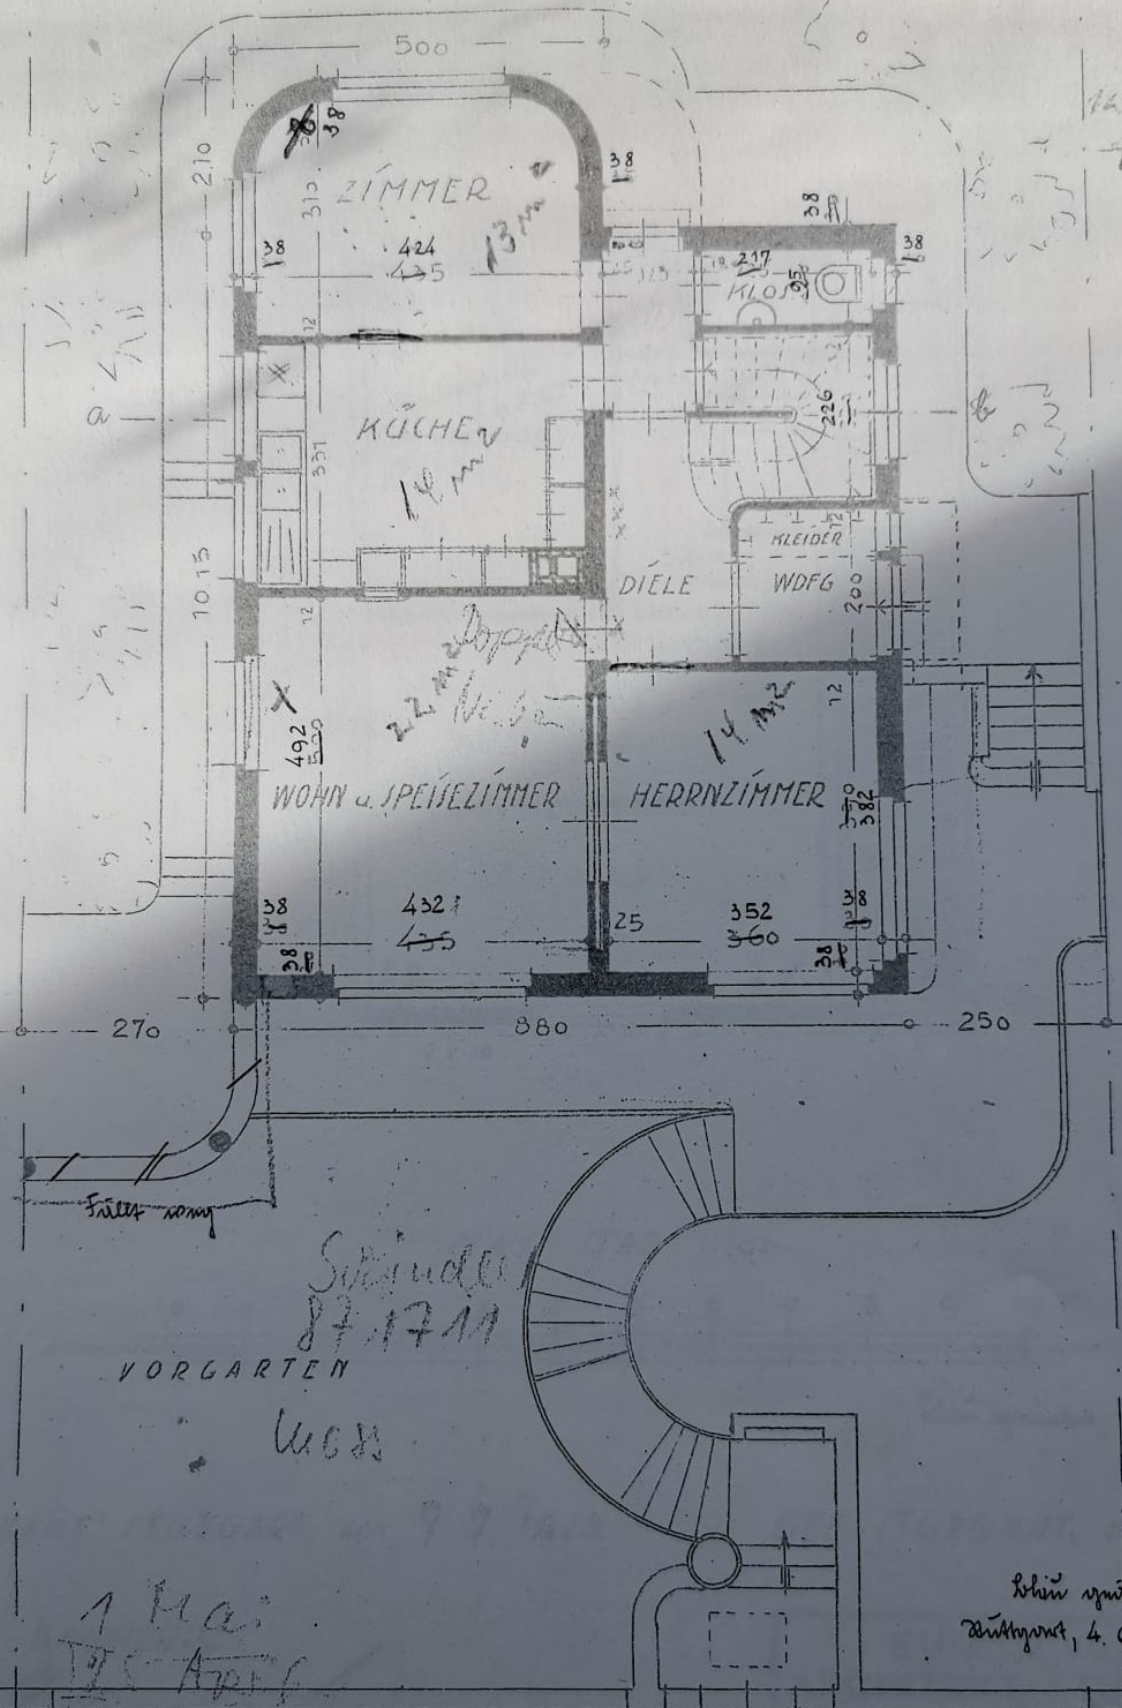

12 180 mm
105 mm

VORGARTEN

Schindeln
87.17.11


Wohn

1 Ma.
175 April

schön geräumig
Stuttgart, 4. Aug. 1928.

Eugen Vöhl

MASS-STAB = 1:100.

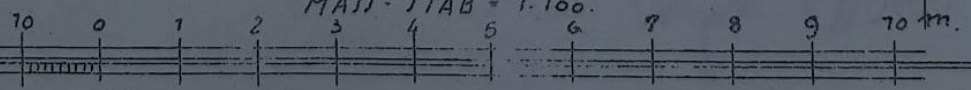


ANERKANT, STUTTGART, DEN 7. 7. 1928.

DER BAUHERR:
Eugen Vöhl


GEF. STUTTGART, DEN 7. 7. 1928.

EUGEN VOHL
ARCHITEKT STUTTGART

GRUNDRIß - ERSTER STOCK

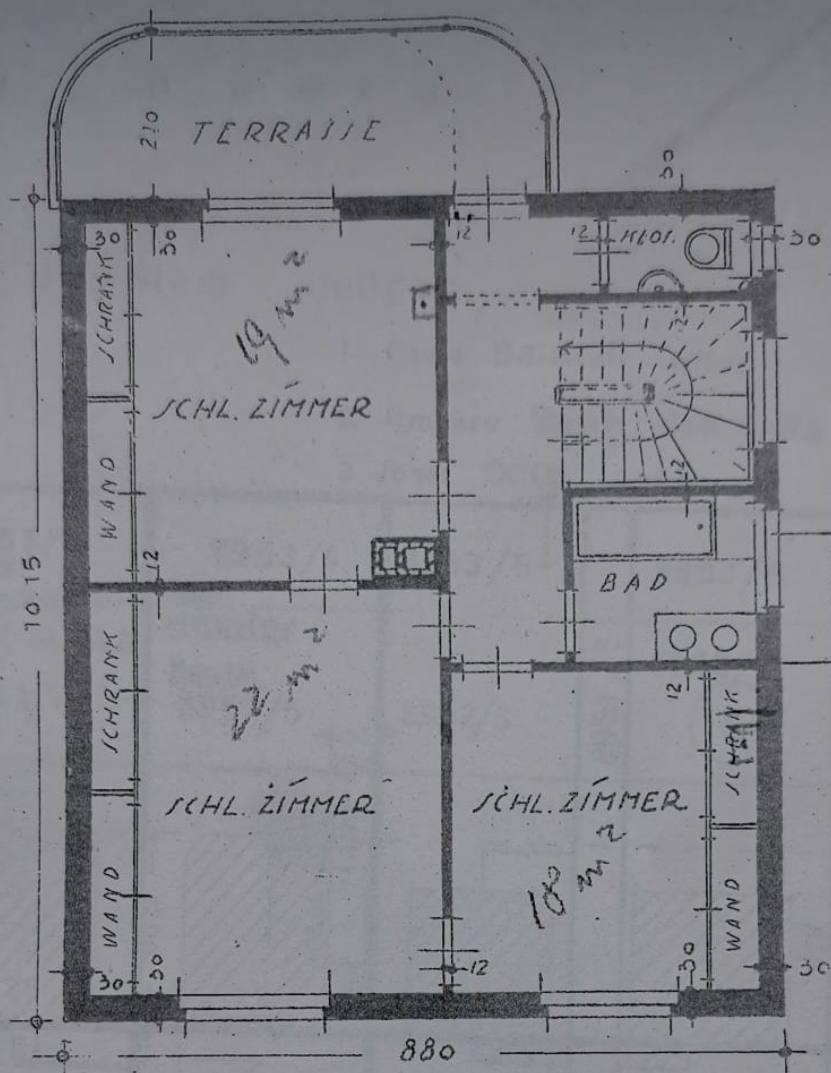

MAß- STAB = 1:100.

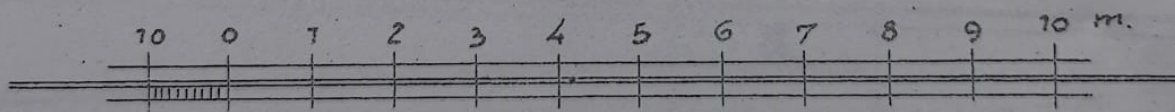

AMERKANT: STUTTGART, DEN 7. 7. 1928.

GEF. STUTTGART, DEN 7. 7. 1928.


DER BAUHERR:

Führerhaus Mauer


EUGEN VEIHL
ARCHITEKT. STUTTGART

Eugen Viehl

GRUNDRISS - DACHSTOCK

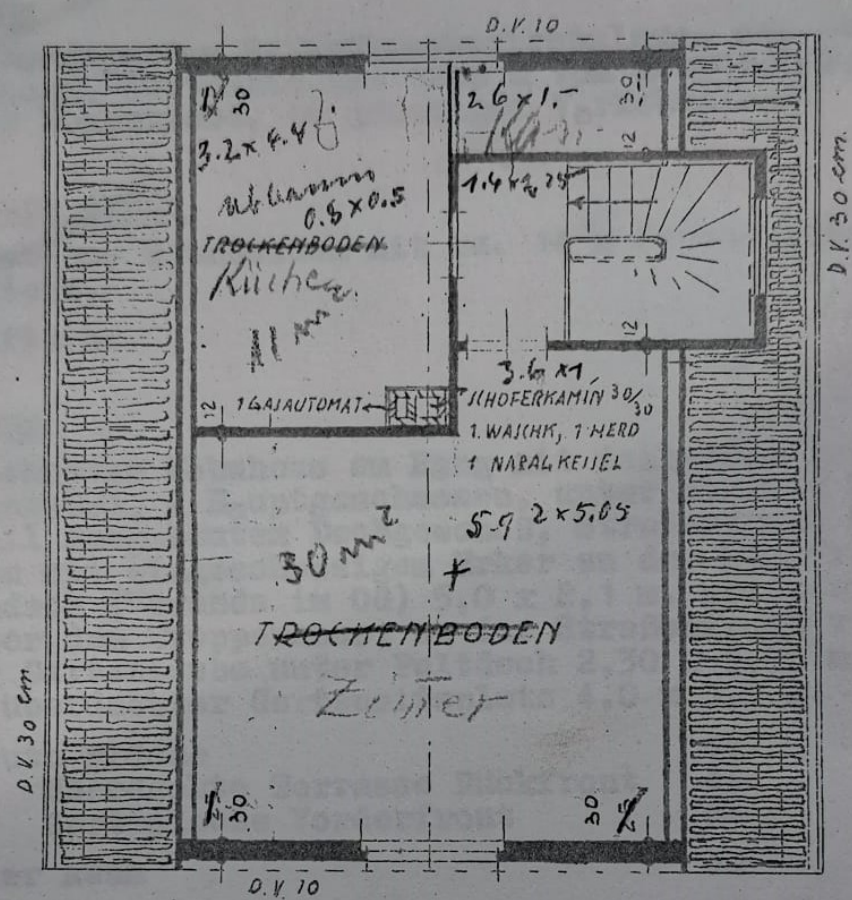

MASS-STAB: 1:700.

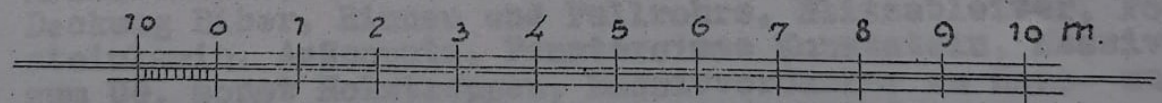

Lehn genehmigt, am 4. Aug. 1928.
Eugen Kiehl.

ANERKANNT: STUTTGART, DEN 7. 7. 1928.

GEF. STUTTGART, DEN 7. 7. 1928.

DER BAUHERR:
Eugen Kiehl

EUGEN VEIHL
ARCHITEKT. STUTTGART

Eugen Kiehl