



OBJEKT 2742, GÖPPINGEN-ST. GOTTHARDT

3-Zimmerwohnung mit 92,36 qm (2 x)



WOHNBAU WÜRTTEMBERG

Gemeinnützige GmbH · 7 Stuttgart 1, Herdweg 54 · Telefon 29 98 31
Bauträger der öffentlichen Bauparkasse Württemberg · Stuttgart

3. OG	0339	052
2. OG		
1. OG		
EG		
UG	Hausmeister	

28

28/1

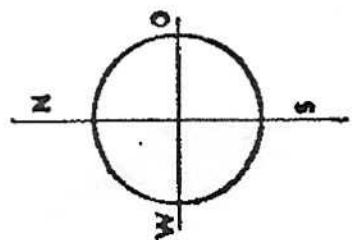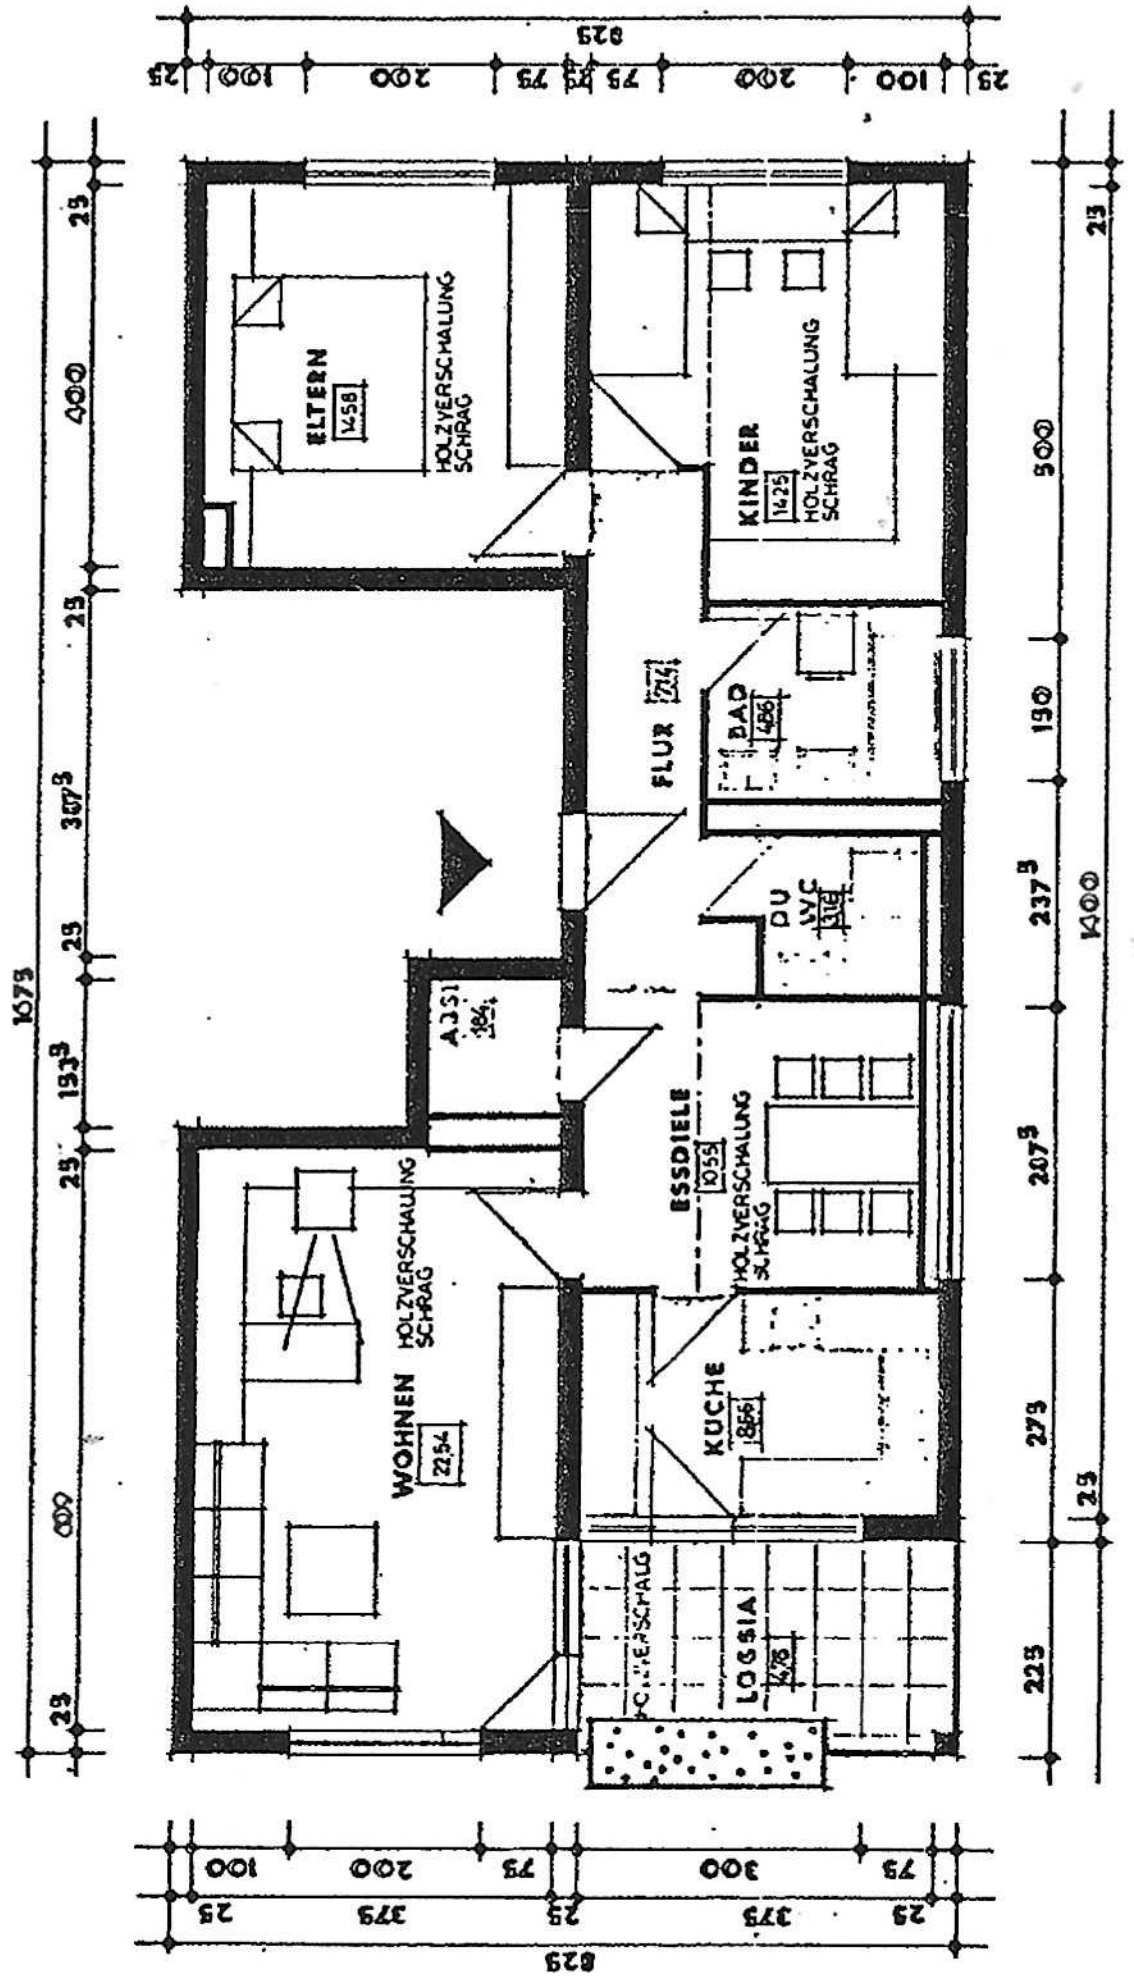

TYP 3CS

Wohnen	6,06	x	3,72 =		22,54 m²
Essdiele	2,985	x	3,535 =		10,55 m²
Schlafen	3,97	x	3,72 =	14,768	14,58 m²
<i>abzgl.</i>	0,66	x	0,285 =	0,188	m²
Kind/Gäste/Arbeit	4,32	x	3,72 =	16,070	14,25 m²
<i>abzgl.</i>	1,425	x	1,275 =	1,817	m²
Küche	2,335	x	3,71 =		8,66 m²
Bad	2	x	2,43 =		4,86 m²
WC+Dusche	1,65	x	1,65 =	2,723	3,16 m²
<i>zzgl.</i>	0,6	x	0,73 =	0,438	m²
Flur	5,595	x	1,195 =	6,686	7,14 m²
<i>zzgl.</i>	0,6	x	0,75 =	0,450	m²
Abstellraum	1,365	x	1,345 =		1,84 m²
Loggia 1/2	2,25	x	4,25 =		4,78 m²
Wohnfläche gesamt					92,37 m²