


Bierablage Kandern

Obergeschoss

Mst. 1:100

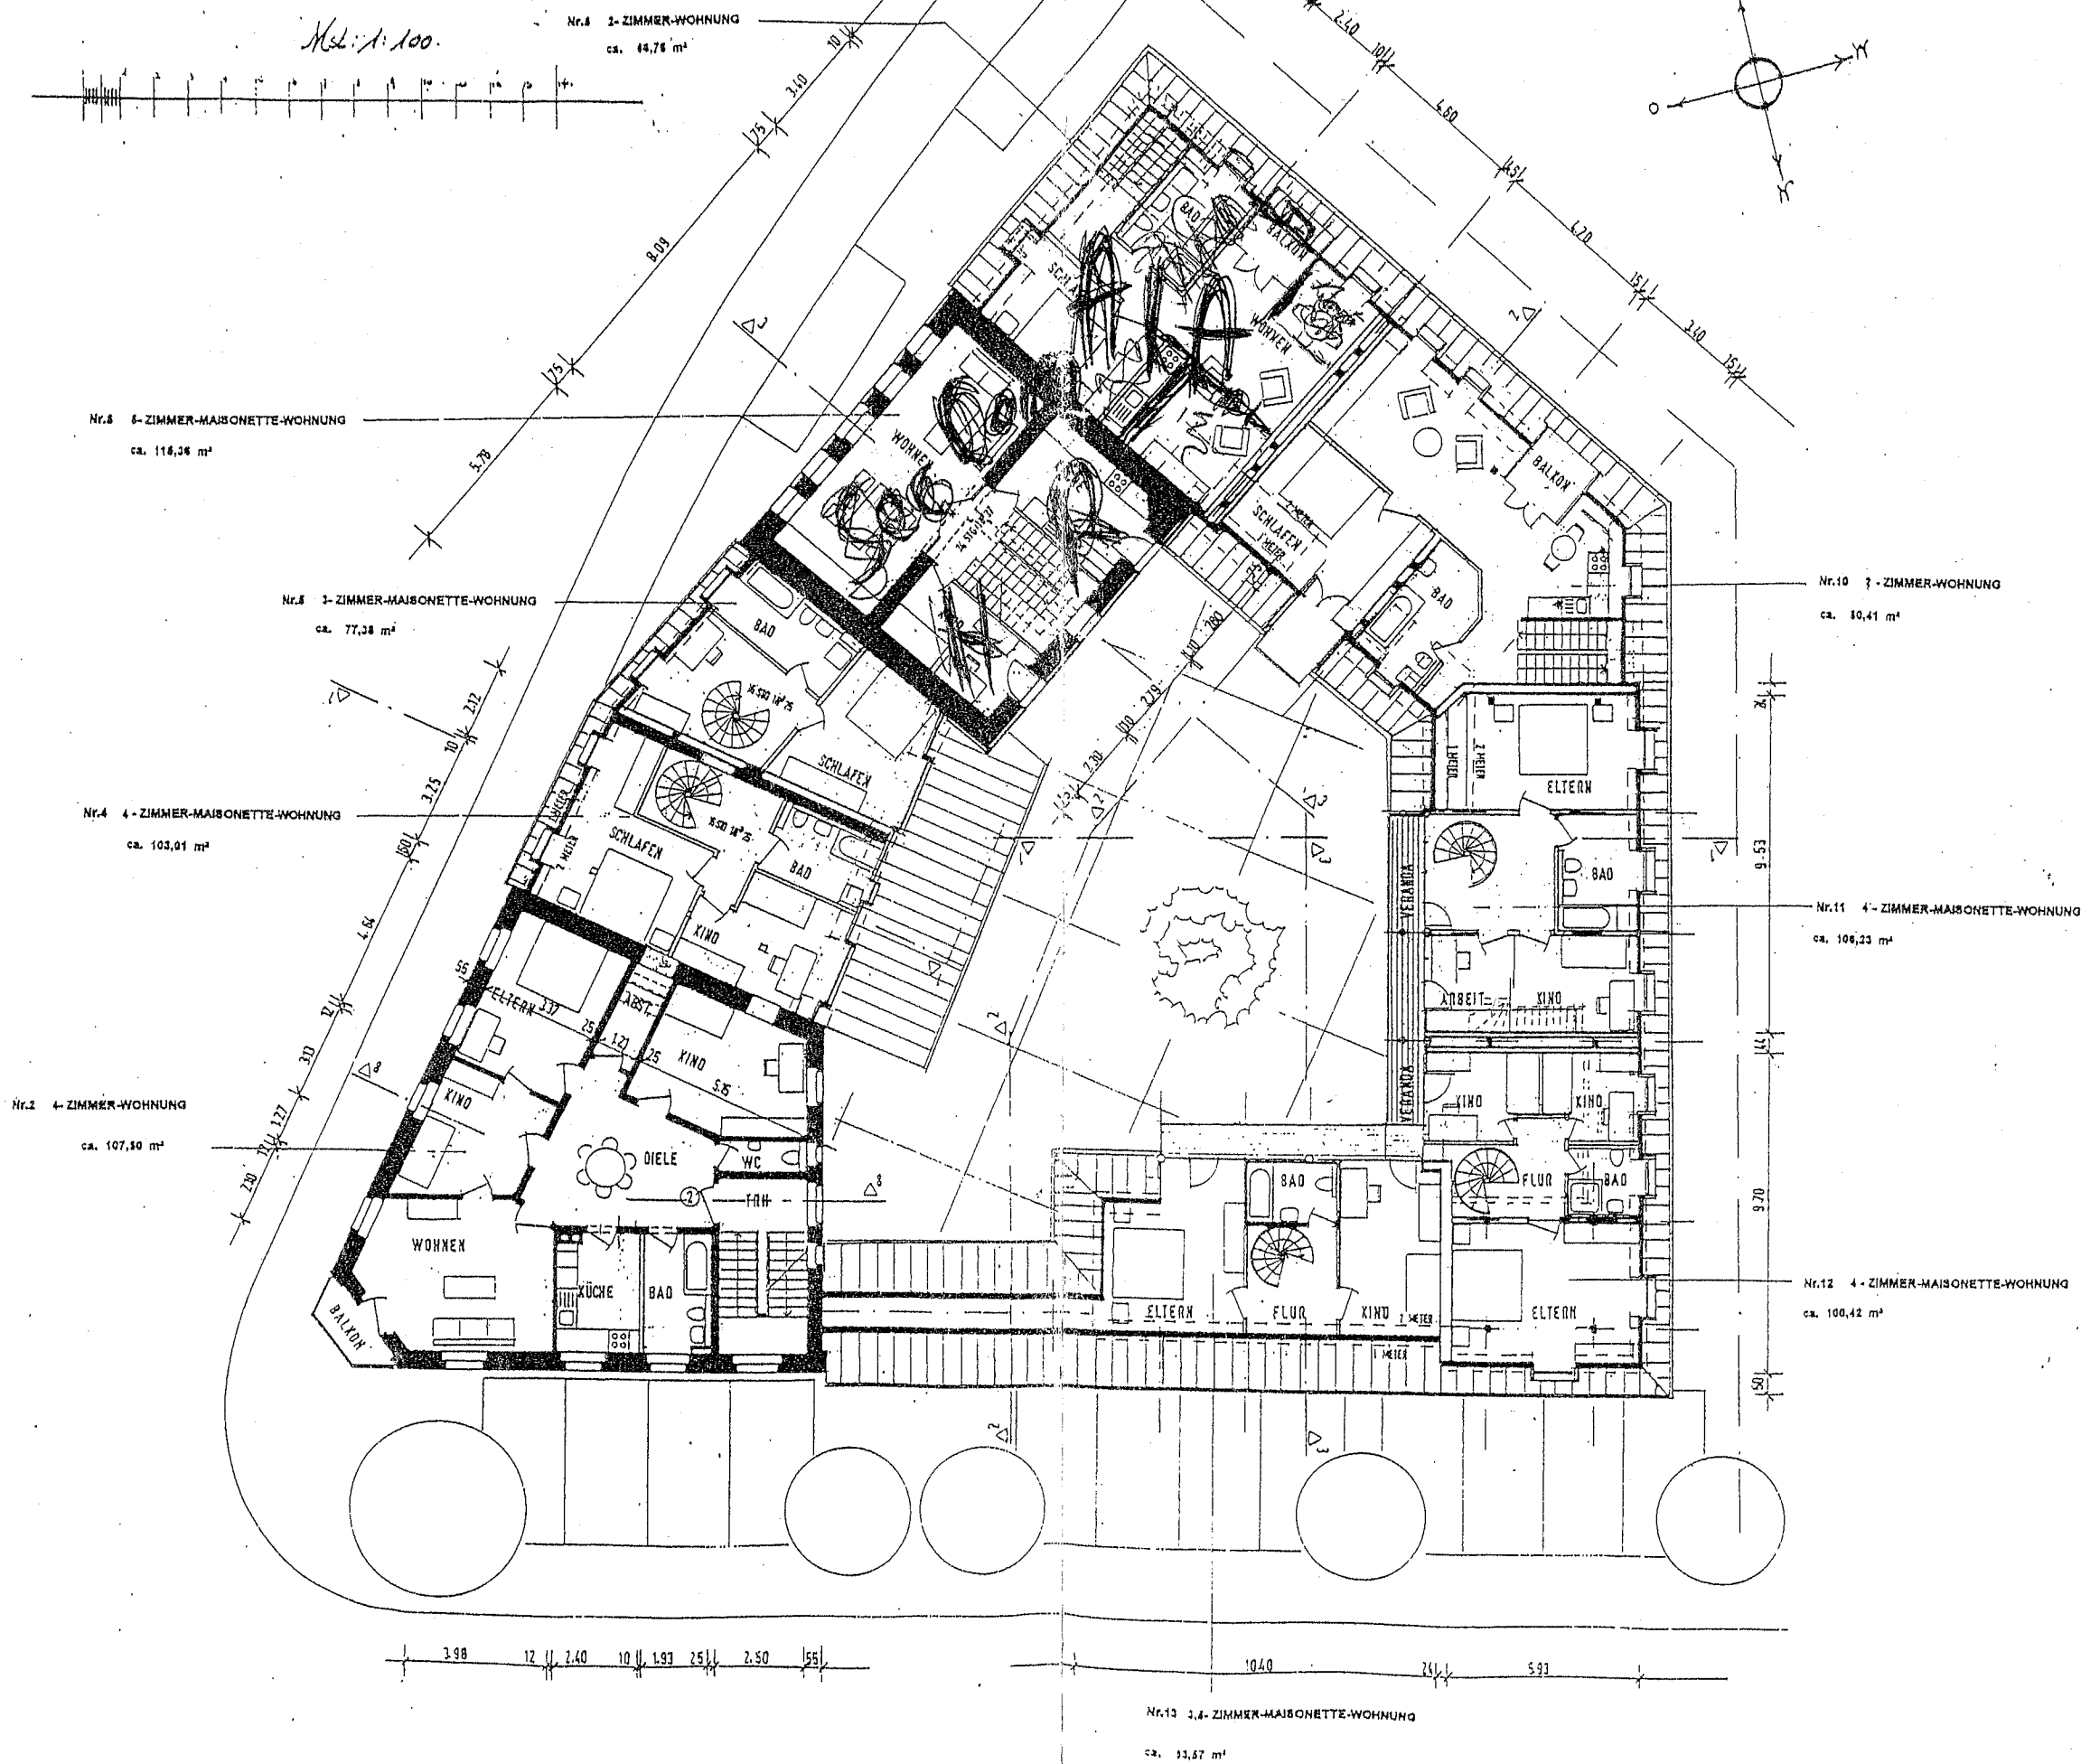

- ☐ ZU ENTFERNENDE BAUTEILE
- ☐ ZU ERGÄNZENDE BAUTEILE
- ☐ BESTEHENDE BAUTEILE

ÄNDERUNG	DATUM/NAM
Nr. 10 SCHLAFZ./Nr. 4 GASTZ./Nr. 11, 12, 4 Z	30.7.98 MW
1-ZIMETER LINIE	7.8.98 MW
WOHNUNG Nr. 10	11.8.98 MW
AKTUALISIERUNG	2.9.98 MW

97/874-10 +/- 0,00 = 349,20 DMN
 VON-GESCHWÄRTER RIEGELER-HOF LGB NR.
 NUTZUNG EINER BIERABLAGE IN KANDERN 1300/1

BÄHNER:
 SEITEN IMMOBILIEN
 HÄRTERSTEINSTR. 11 79400 KANDERN

TÄNNERBERG + HAAS GMBH
 FREIBURGERSTR. 96 79576 VEIL-IM-RHEIN (KALTINGEN)
 TEL. 07621/9691-0 FAX 07621/969150

OBERGESCHOSS M 1:100

KALTINGEN DEN 27.07.1998 FORWAT 76/61