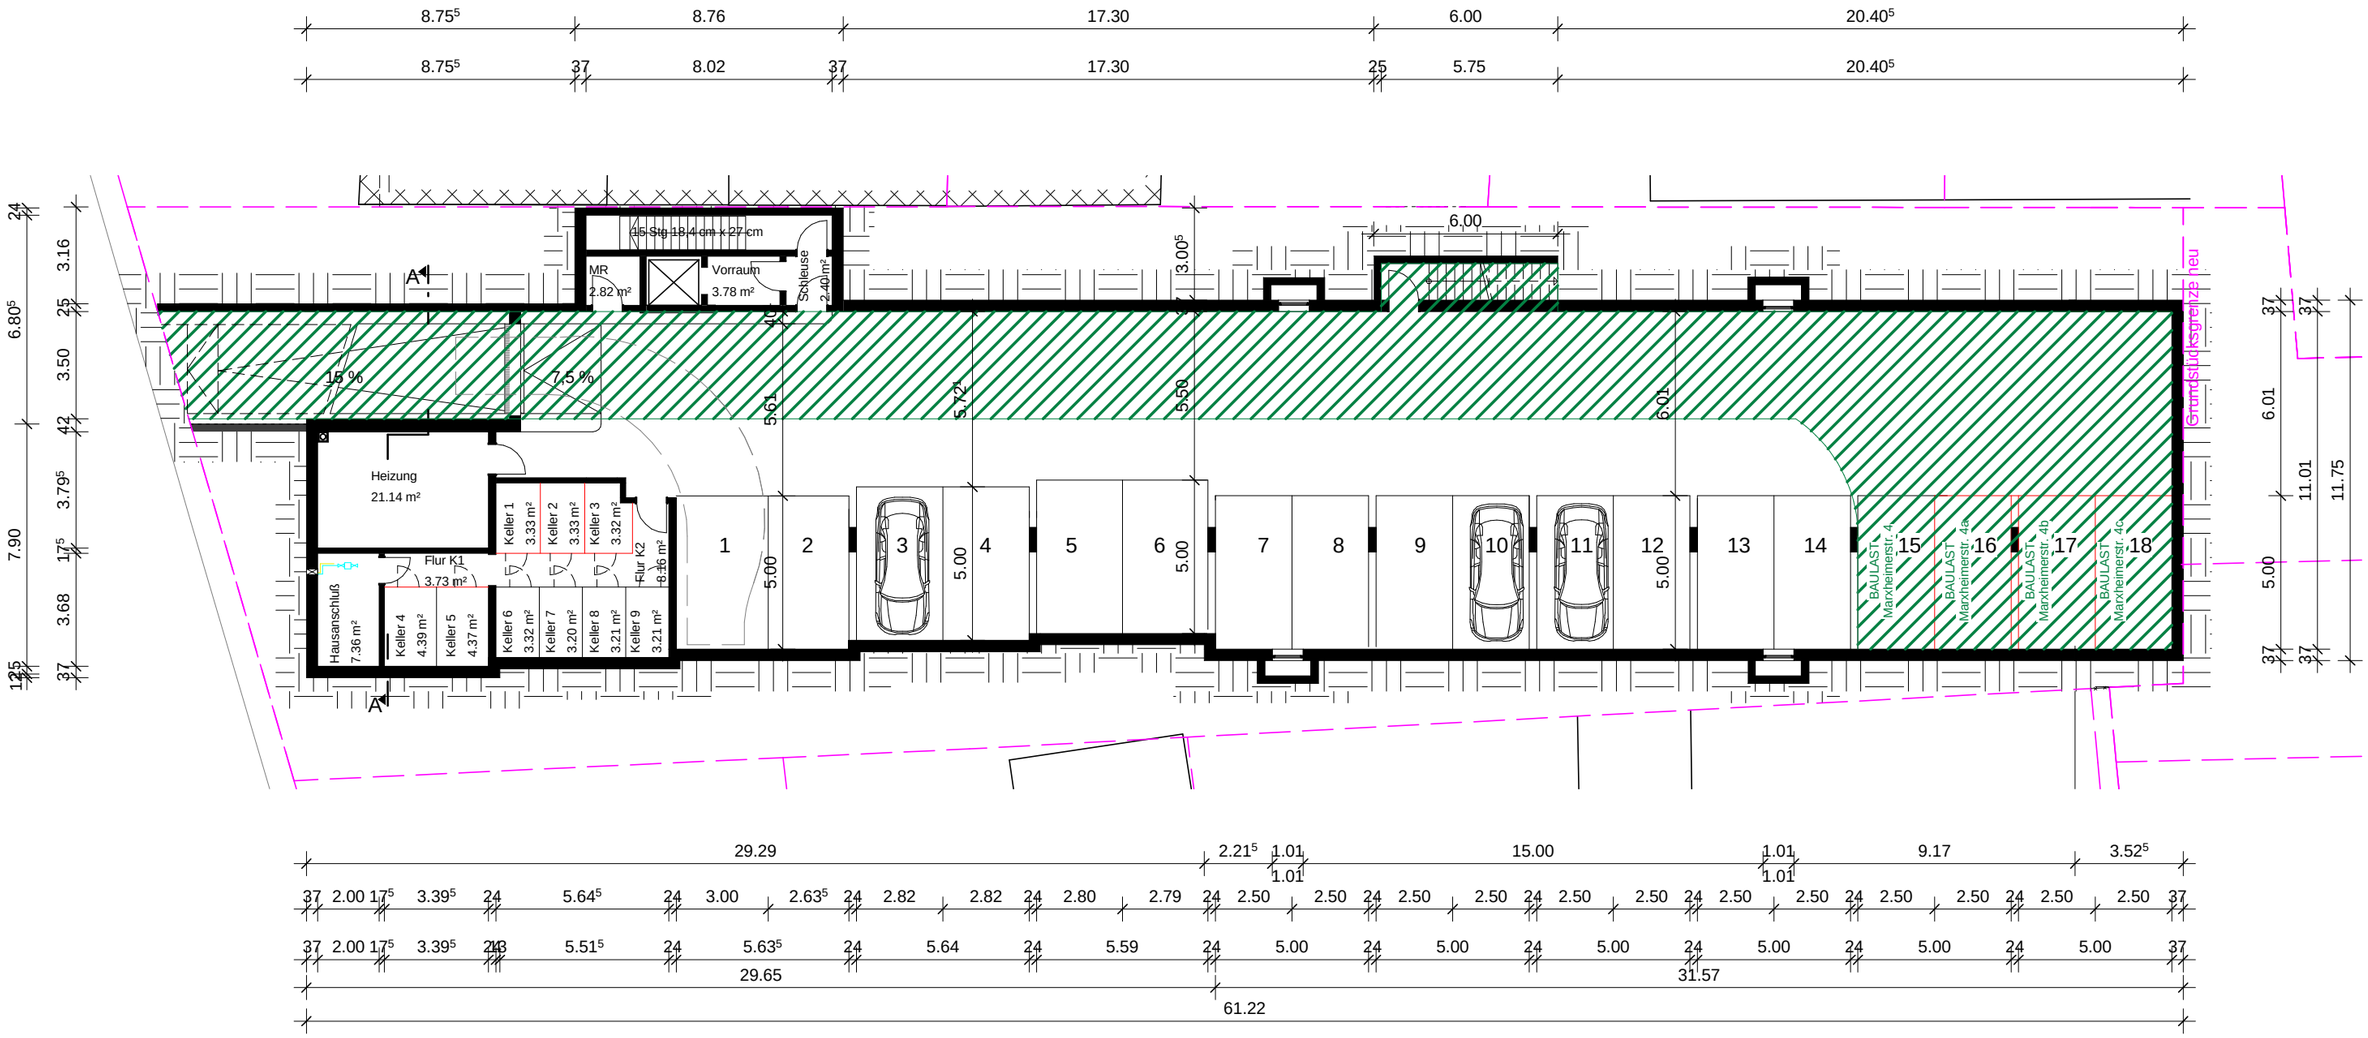

Legende:	Projekt:	Bauherr:	Planverfasser :	Plan:	Datum :	Format:	Projektnr.:	Gez.:
Bestand Neu Abbruch	Neubau eines Mehrfamilienhauses (9WE) und Tiefgarage; 2.Tektur: Veränderte Ausführung zu Az: 63-0527 VA 00553.16-200 Erweiterung der Tiefgarage Dachsweg 2 65719 Hofheim-Diedenbergen	Objekt Marxheimer Straße GmbH & Co. KG, vert. Georg Kleinekathöfer Uhlandstraße 15 65189 Wiesbaden ..... Unterschrift	ramin alikhani architekten + ingenieure Oranienstraße 13 65185 Wiesbaden ..... Unterschrift	**Anlage I Baulast - KG**	28.03.2019	DIN A3	17-180	RL
				Projektstatus :	Plan Nr.:	Maßstab :	Index Datum:	Index:
				LPH IV -Genehmigungplanung	4.2BA.KG.2.A	1 : 200	12.09.2019	A