


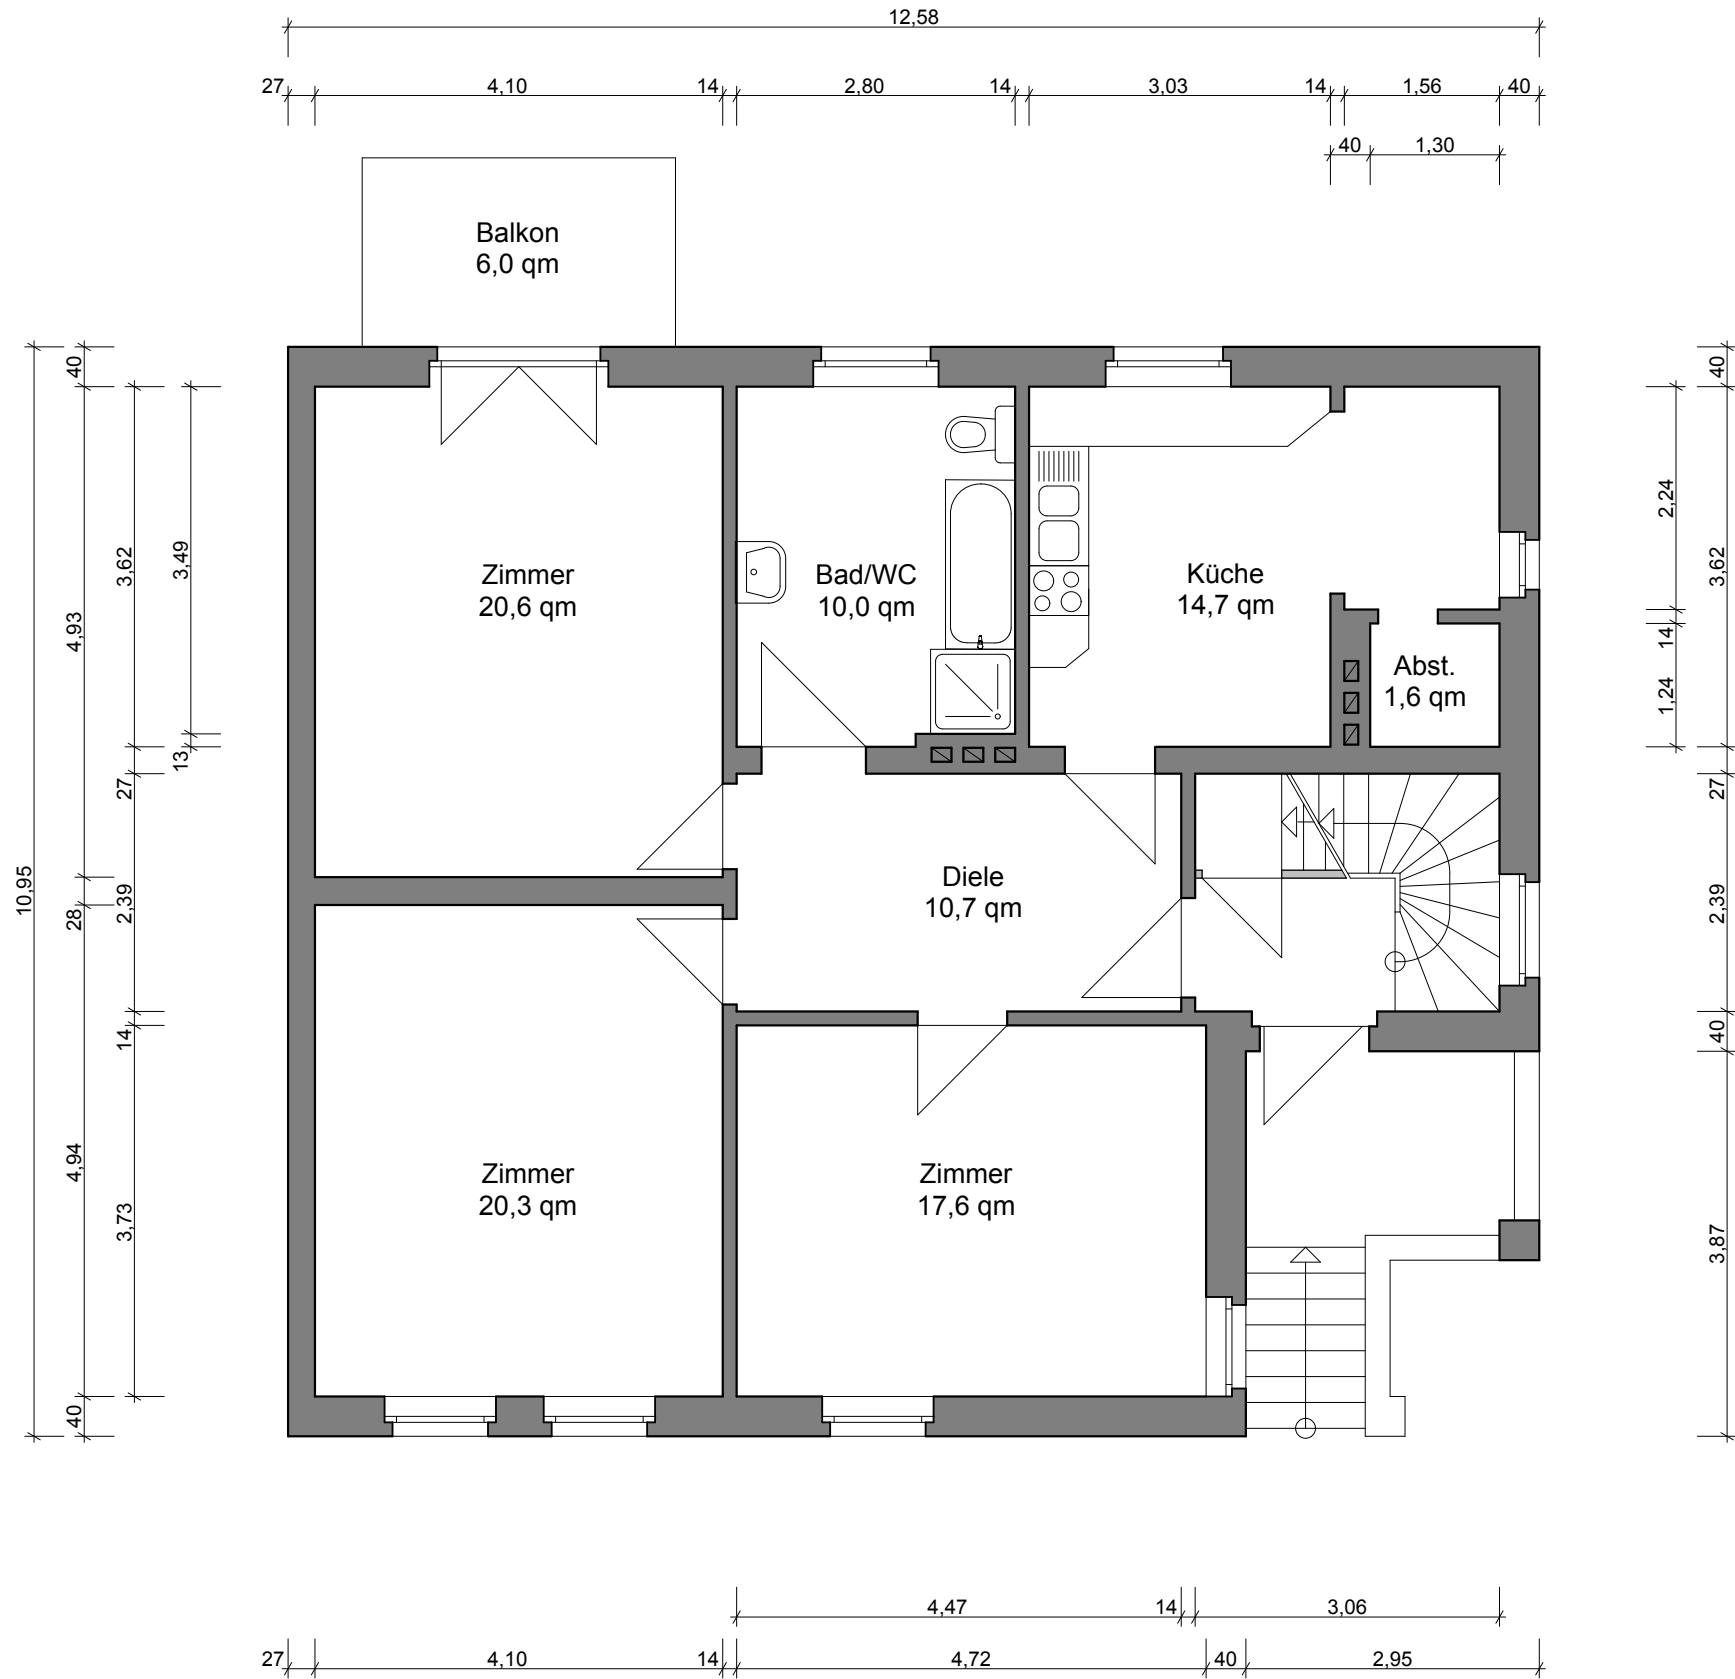

STENDAL		VORHABEN BLÜCHERSTRASSE 25			
AUFTRAGGEBER JOCHEN REINECKE KUNO FISCHER STRASSE 12, 14057 BERLIN		DARSTELLUNG BESTAND			PLAN 00
PLANUNG ULLRICH LEMME, ARCHITEKT AUGUSTSTRASSE 29c, 10119 BERLIN, TEL (030) 282 1682 DORFSTRASSE 5, 29413 TYLSEN, TEL (039033) 97 919		DETAIL GRUNDRISS HOCHPARTERRE			BLATT 01
MASSTAB 1 : 75	DATUM 27.08.2021	GEZEICHNET Le	GEÄNDERT	INDEX	