
 


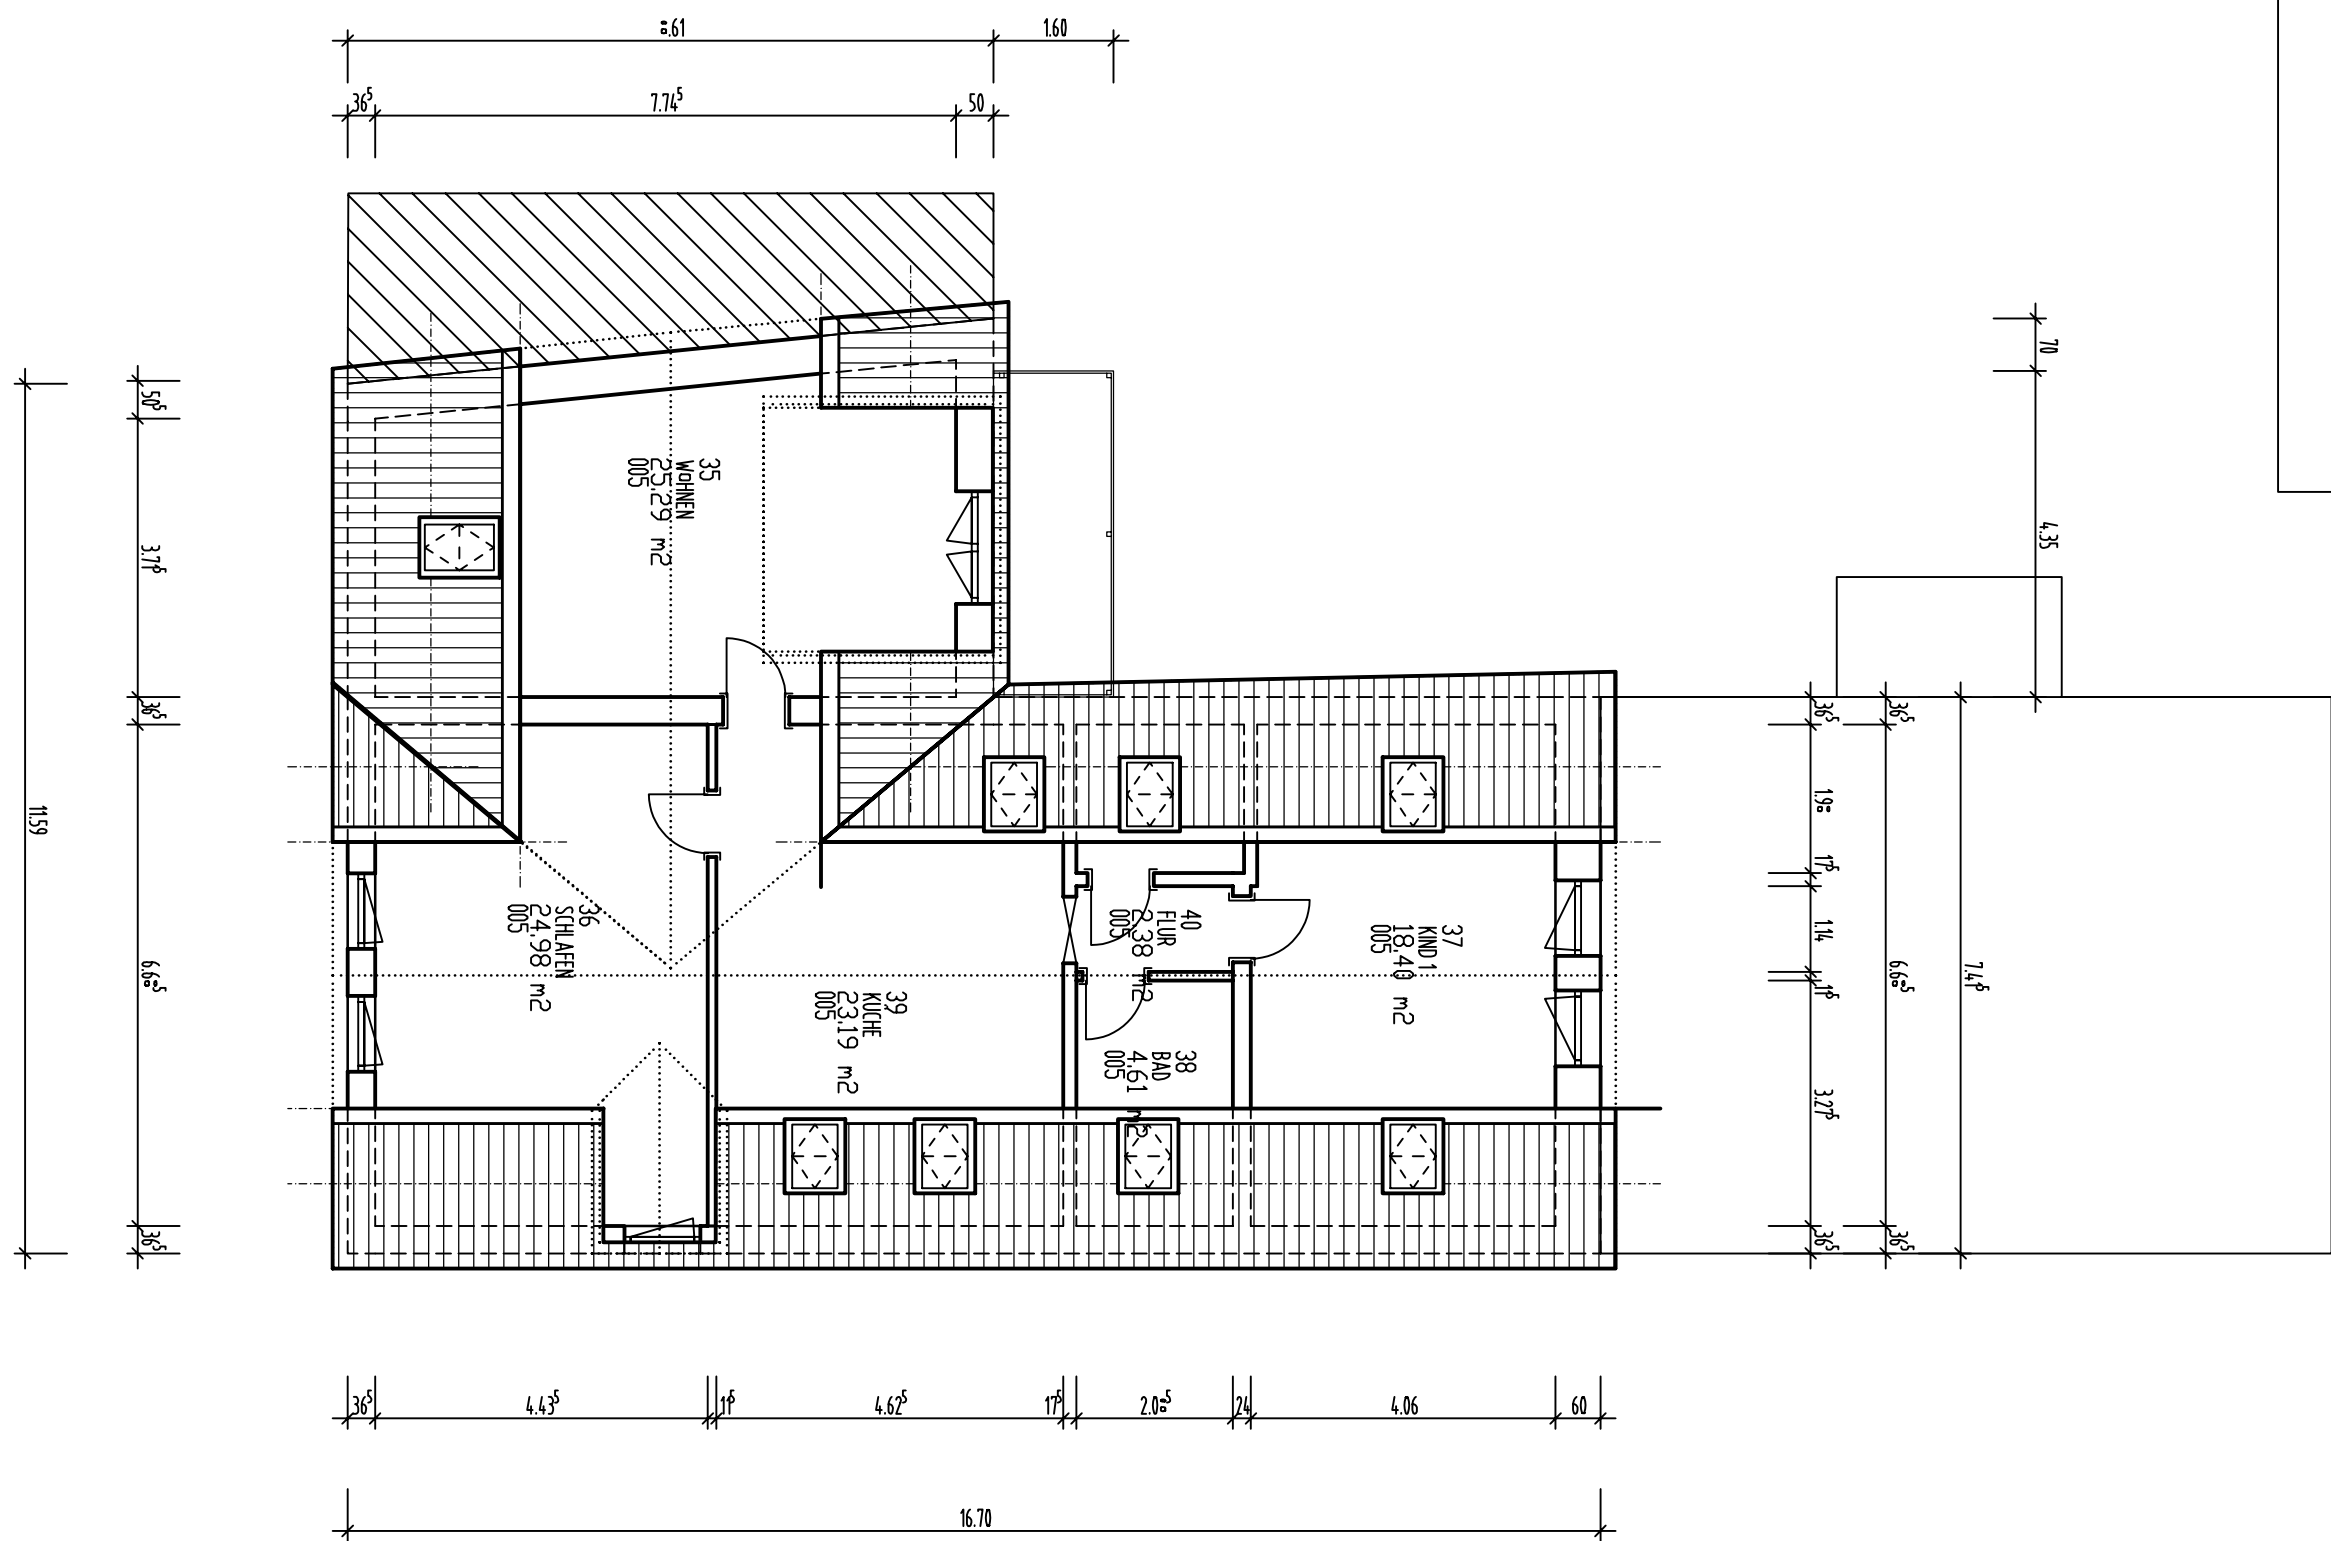

Bauherr: Bauort:		
Grundriss DG	MST: 1:100	
	PLAN NR:	
	GRÖSSE:	A2
	GEZEICHNET:	pit
		DATUM: 04.10.2023