


Ortsteil Mieste, Bebauungsplan "Am Dammkrug/Wilhelmstraße" 1. Bauabschnitt  
Bauplätze 2 und 3 = Flächen im Mischgebiet (Bebauung nur mit nicht störendem Gewerbe möglich)

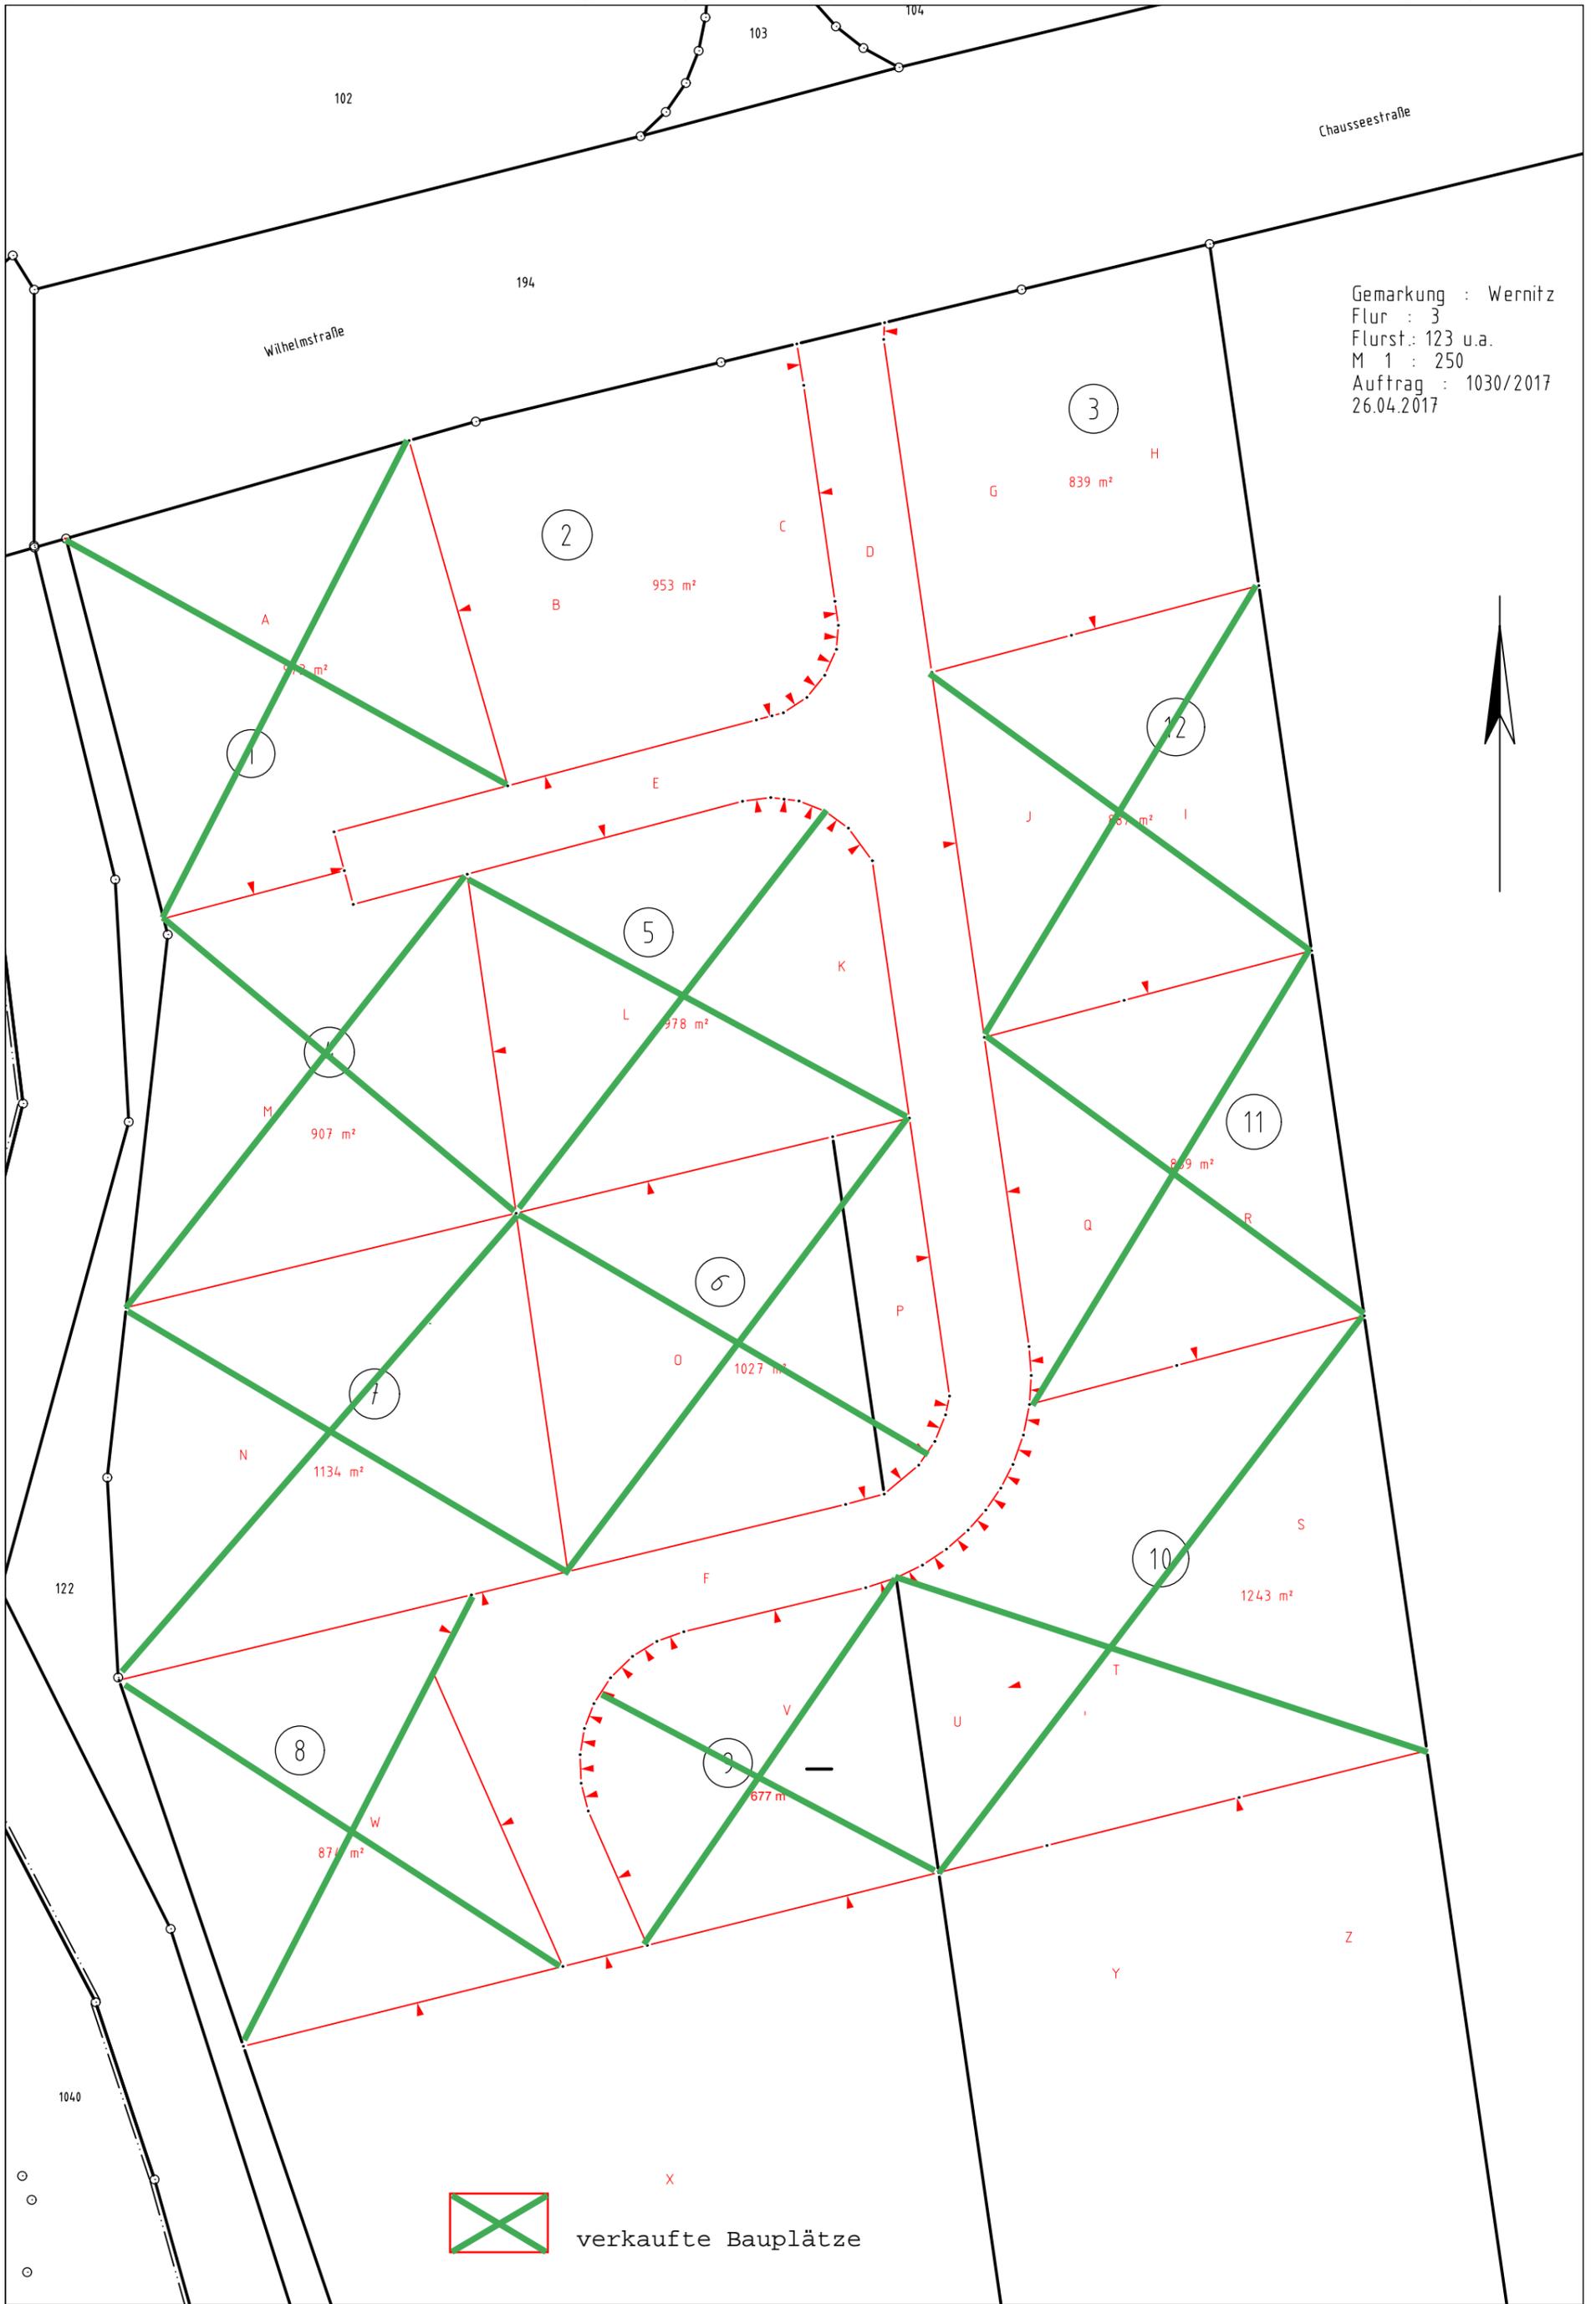

Gemarkung : Wernitz  
Flurst. : 3  
M 1 : 250  
Auftrag : 1030/2017  
26.04.2017

 verkaufte Bauplätze